

5.80
Vollgeschoßnachweis

11.36⁵

2.63⁵


11.36⁵

36⁵ 3.76 1.1⁵ 3.01 1.1⁵ 3.76 2.4⁵ 2.63⁵ 2.4⁵ 3.76 1.1⁵ 3.01 1.1⁵ 3.76 36⁵
 4.12⁵ 5.80 1.44 3.1⁵ 2.01 3.1⁵ 1.24 2.01 1.99 1.24 4.86⁵
 4.12⁵ 3.4 1.01 1.01 68 1.01 2.0 1.01 3.4 1.44
 1.01 1.01 1.01 1.01

SCHNITT A

SCHNITT B

C-207
Abstell
GF=2.84qm

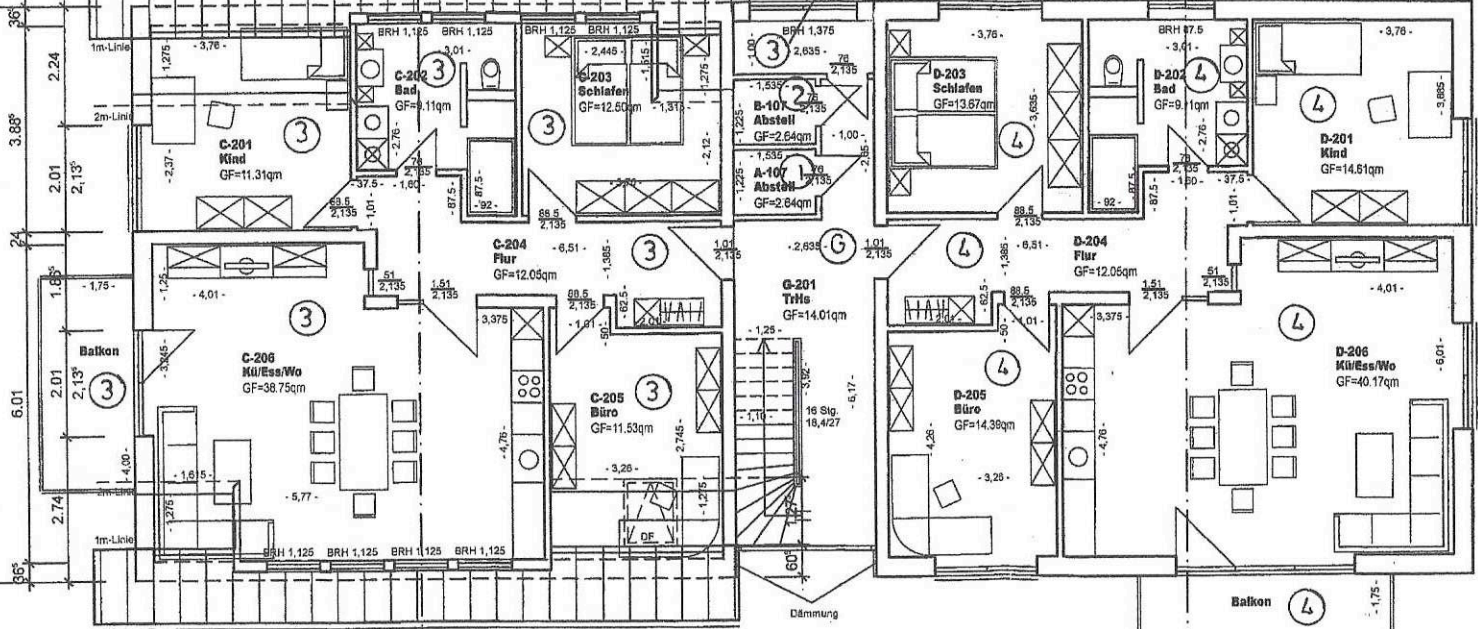

36⁵ 2.24
2.01 3.88⁵
2.13⁵
2.4⁵ 1.86⁵
2.01 2.13⁵ 3.88⁵
2.74 6.01
36⁵ 10.86⁵

1.86⁵ 62 1.01 2.0 1.01 2.0 1.01 2.0 1.01 74 3.50
 1.01 1.01 1.01 1.01 1.01
 1.86⁵ 6.00 3.50 2.63⁵ 1.11⁵ 2.01 2.61⁵ 3.38⁵ 2.24
 2.60 2.13⁵
 36⁵ 7.38⁵ 1.1⁵ 3.26 2.4⁵ 2.63⁵ 2.4⁵ 3.26 1.1⁵ 7.38⁵ 36⁵
 11.36⁵ 2.63⁵ 11.36⁵

6.00
Vollgeschoßnachweis