

5,00

5,00

3,18

10

4,50

3,00

13,42

5,10

3,50

2,68

1,50/2,00

5,00

5,00

10

MELKSTAND


BESTAND

12

24

40

3,28

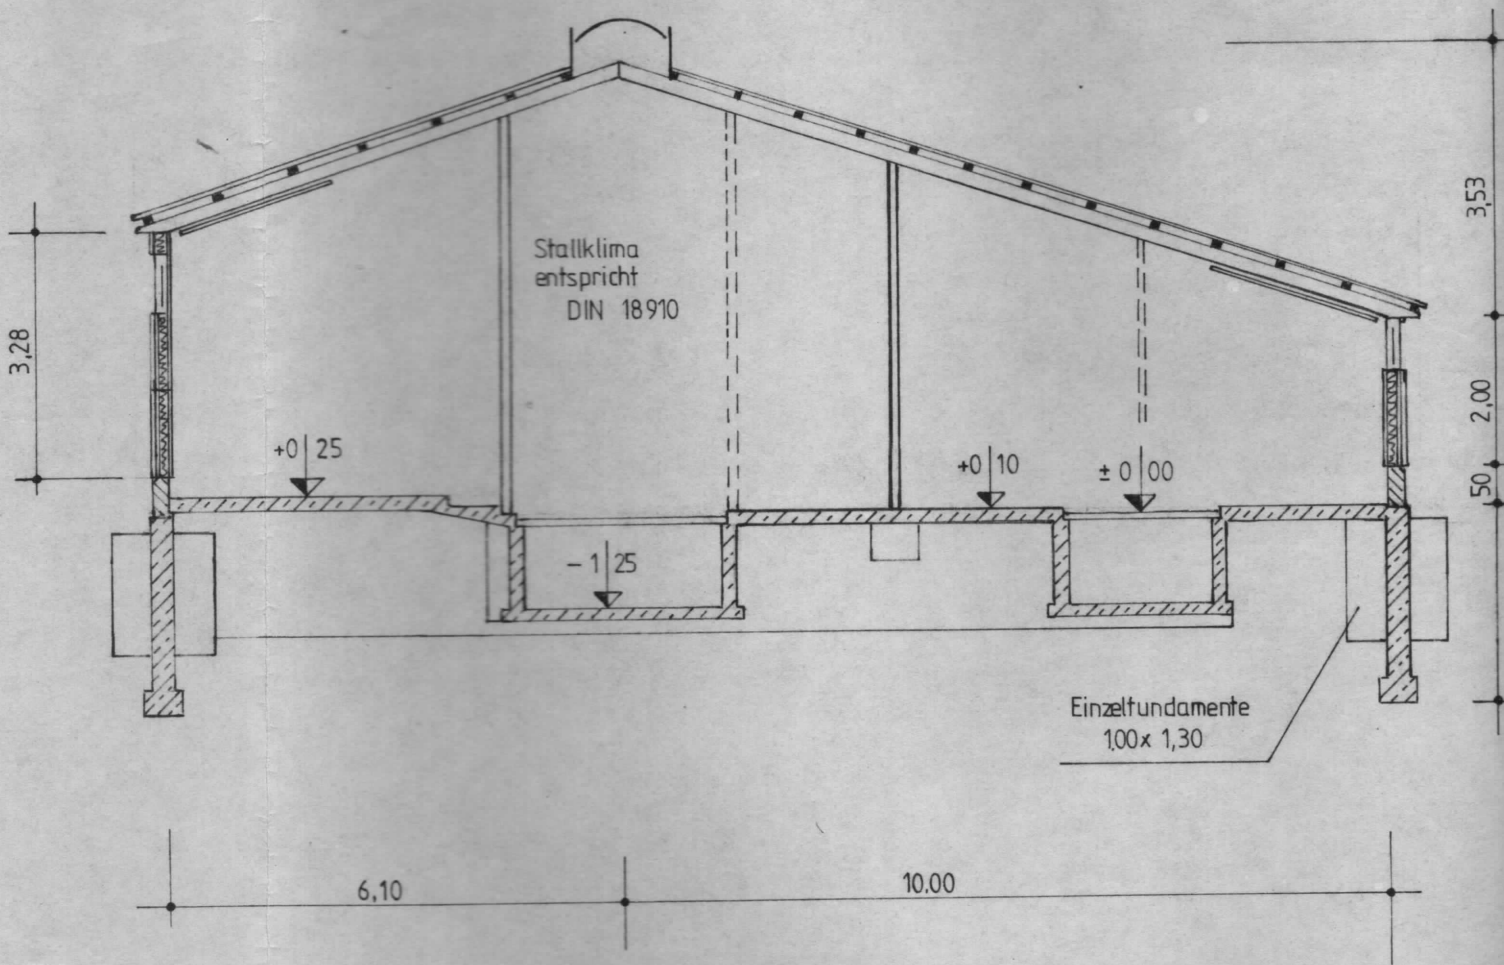

DACHNEIGUNG 18°

WELLASBESTZEMENT -
PLATTEN

STÜTZENKONSTRUKTION

HOLZRAHMENKONSTRUKTION 16cm stark

BOHLENVERKLEIDUNG

ISOLIERUNG 10 cm

SOCKEL

FUNDAMENT

Bauvorhaben:

Neubau eines Rinderstalles

Bauherr: SINGER Helmut und Klaus, Deutenheim Nr.5
8531 Sugenheim

Bauort: Deutenheim	Gemeinde: Sugenheim	Gemarkung Deutenheim	Fl. Nr. 53
-----------------------	------------------------	-------------------------	---------------

Der Bauherr:	Die Nachbarn:	Der Entwurfsverfasser
--------------	---------------	-----------------------

	Datum	Name
Gezeichnet	15.11.84	SEJ
Geprüft		
Normgepr.		

SEIZ

FERTIGSTALL-HOLZBAU
SILO-,
MASCHINEN- U. STAHLBAU
8530 Neustadt/Aisch, Postfach 1666
Telefon (09161) 2023 Telex 624 008 selz d


Maßstab

1:100


Ansichten
Schnitt
Grundriss

Ersatz für



Ersetzt durch

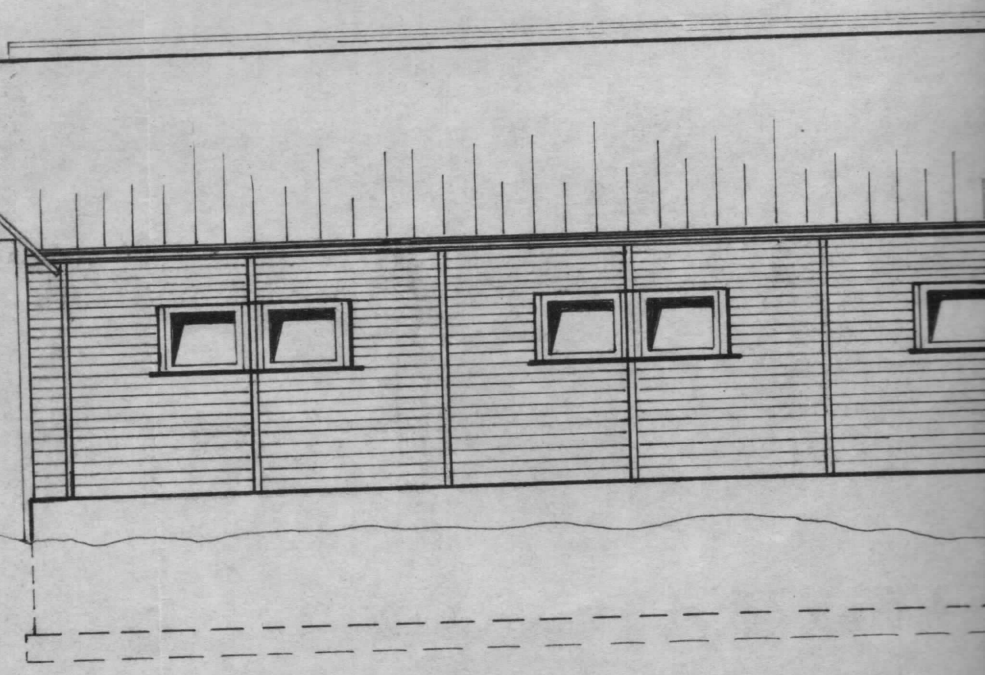


Ansicht - Nord

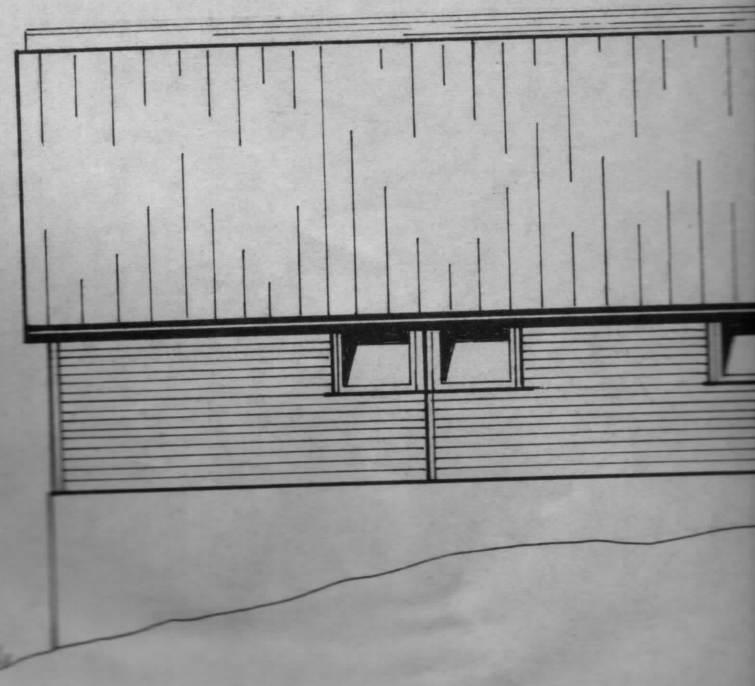

Ansicht - Süd

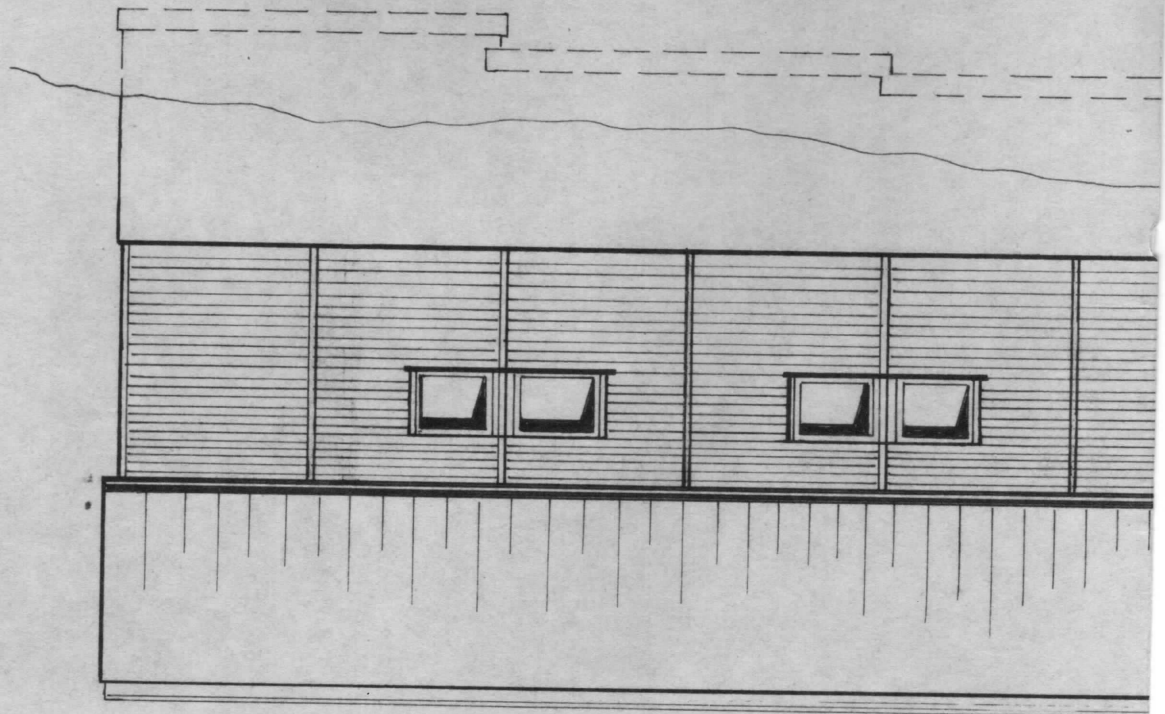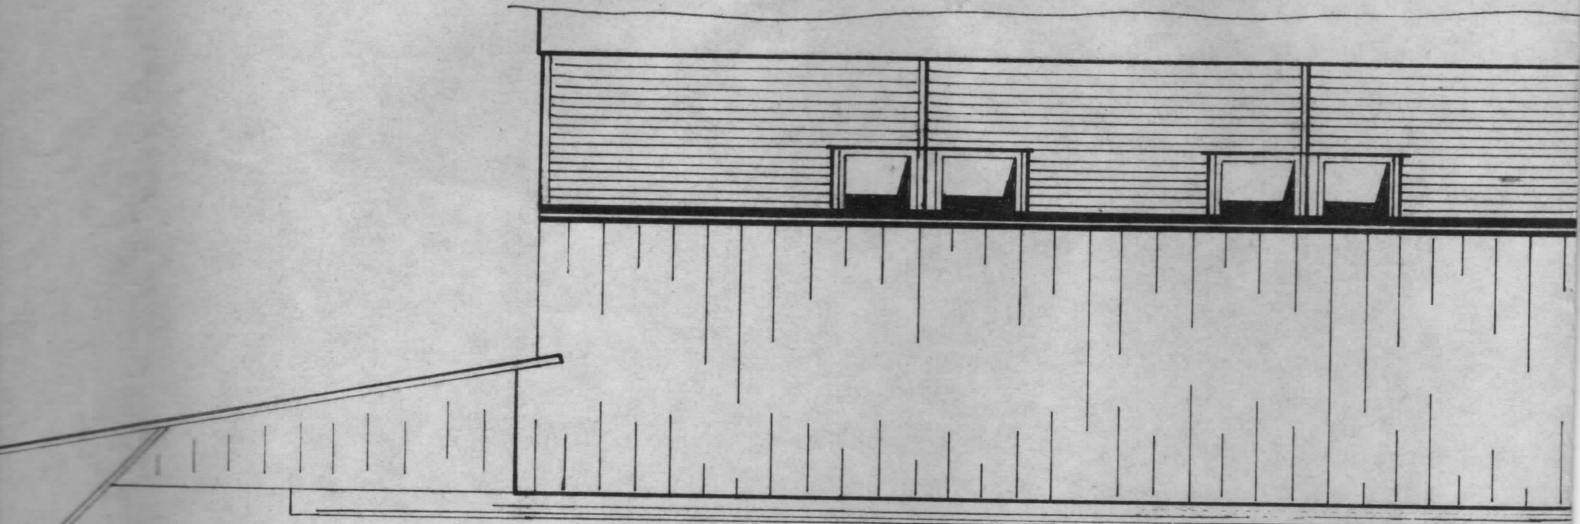

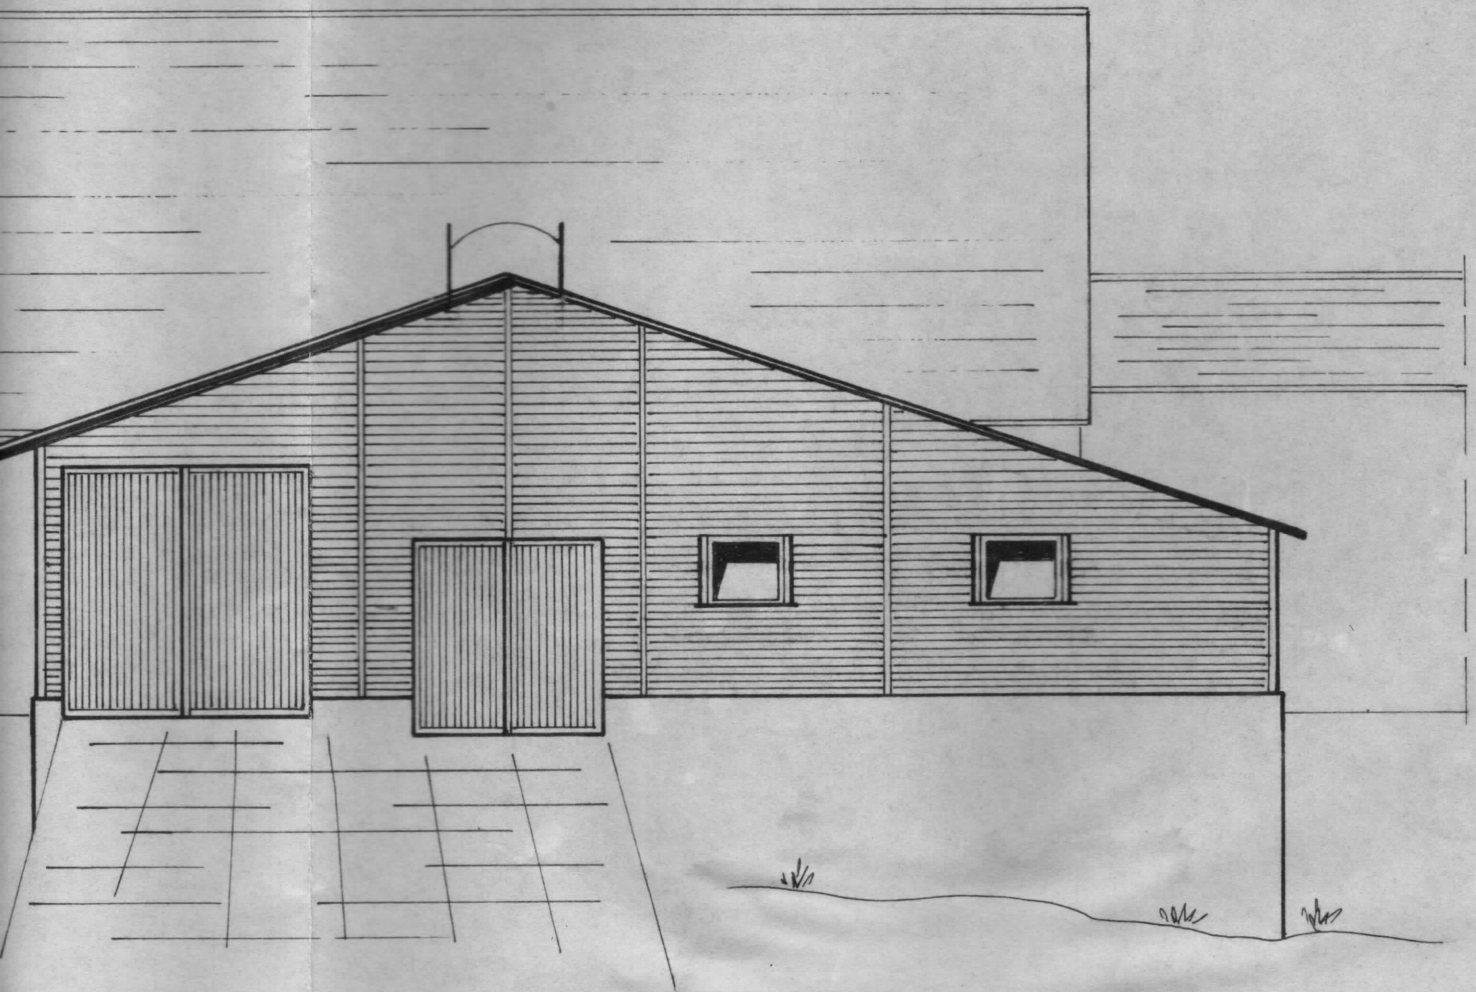

Ansicht - West