


Anlage 6

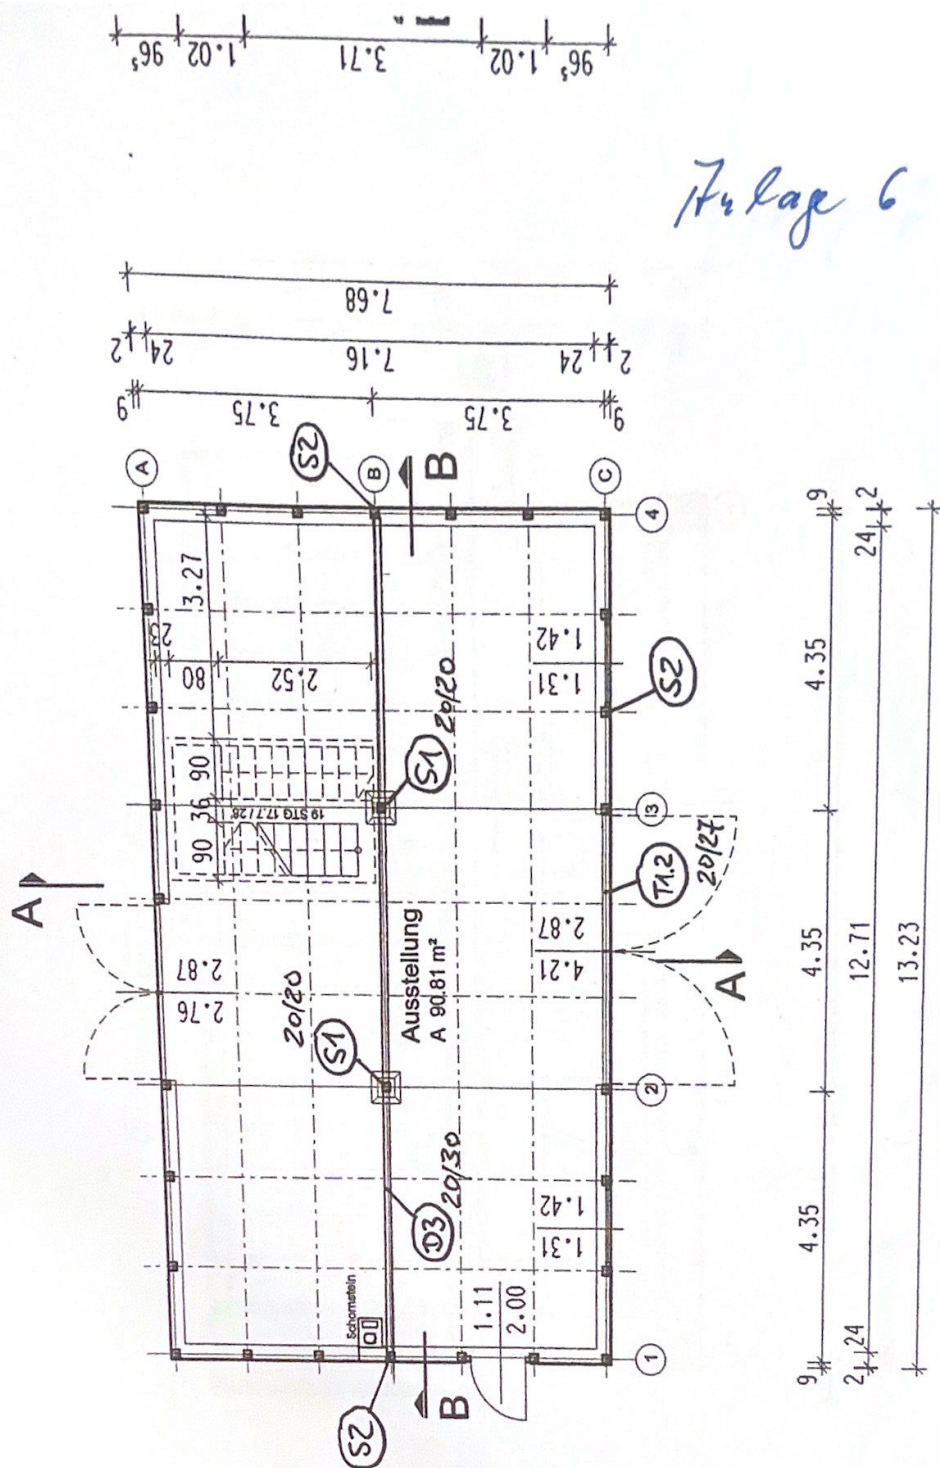

Positionplan Traditionsschnee
Schilka 2005

Grundriss Erdgeschoss