


Wohnung 30 - 3.1.02

3.-Zi.-Whng. Haus 3, 1.Obergeschoss

Wohnen / Essen	23,23qm
Küche	7,16qm
Schlafen	16,88qm
Zimmer 1	13,34qm
Bad	7,24qm
Dusche / WC	3,63qm
Flur	3,46qm
Diele	7,99qm
Abstellraum	1,55qm
Terrasse (50%)	5,47qm

Summe 89,95qm

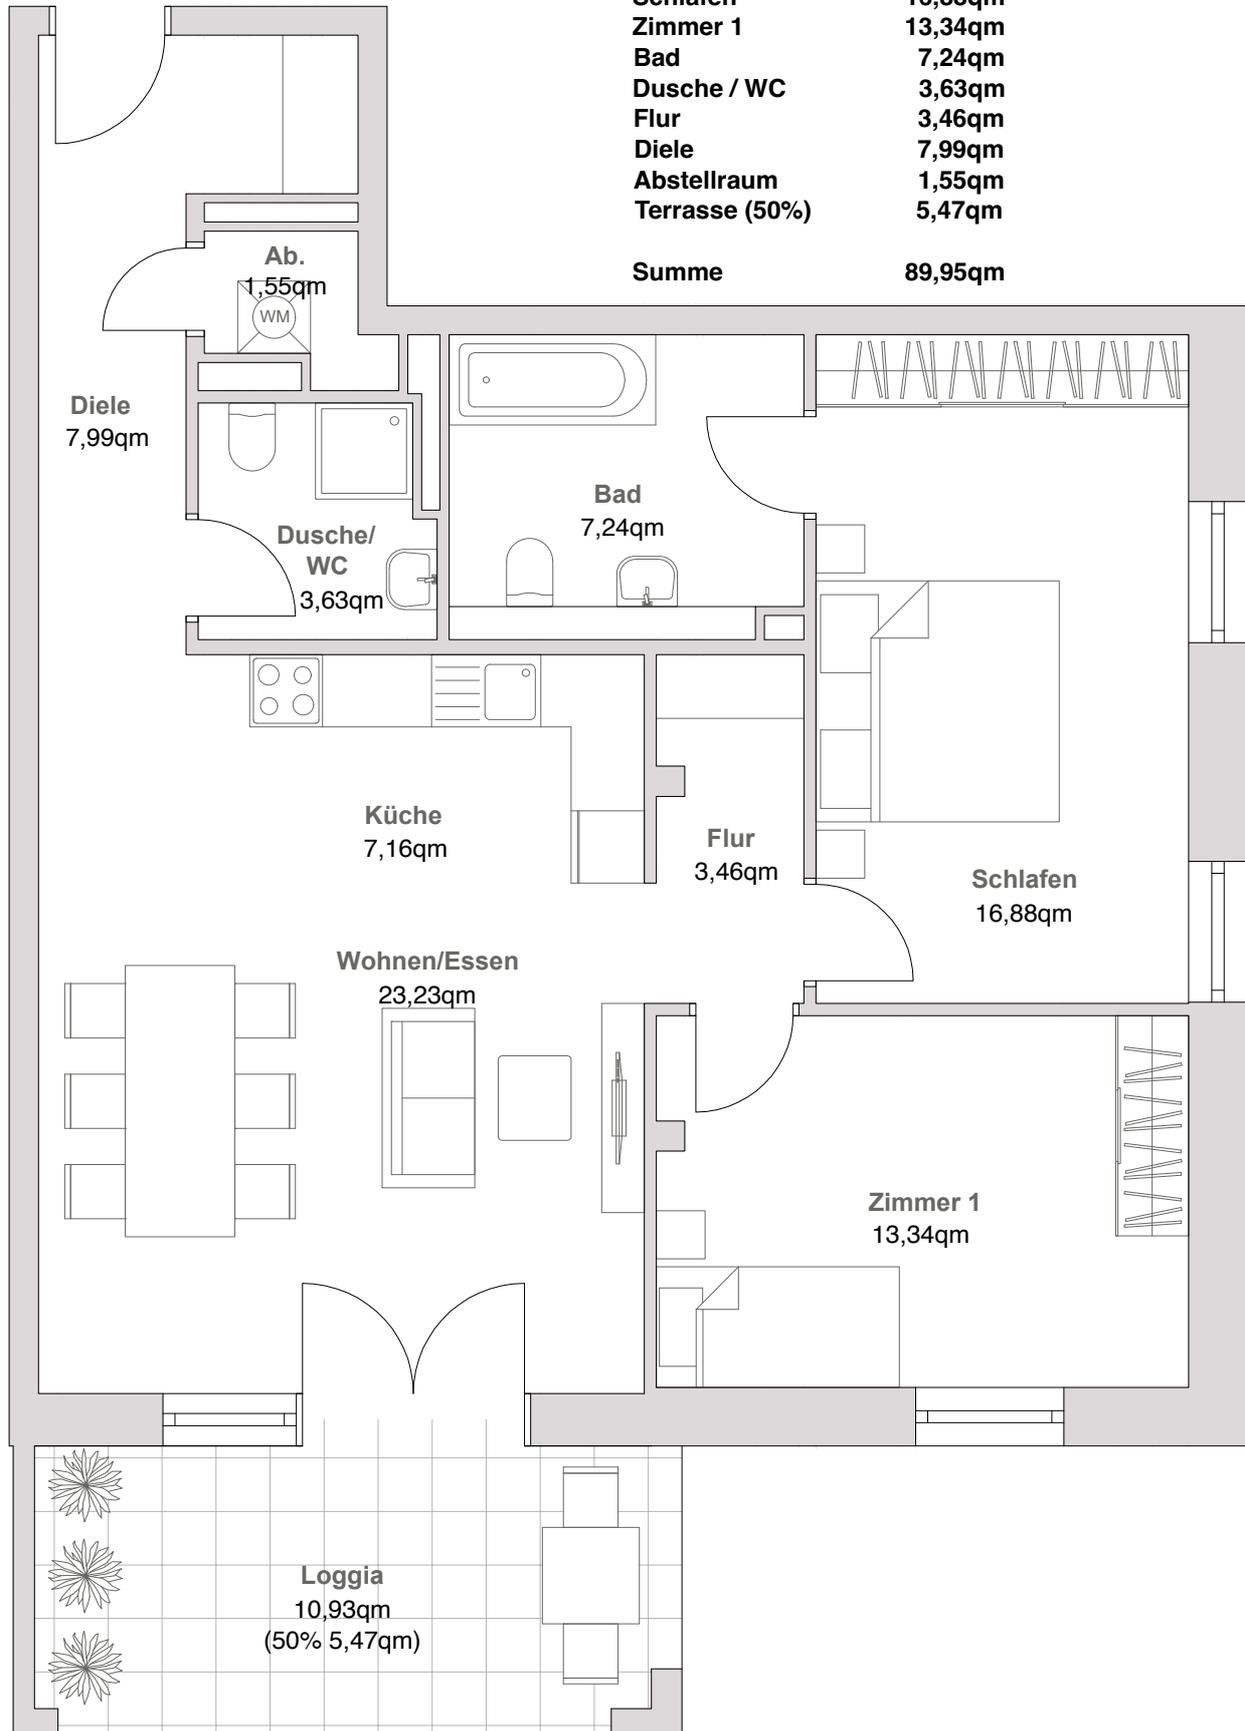

Dieser Grundrissplan ist unverbindlich und nicht maßstabsgerecht. Er dient lediglich zur Orientierung und zeigt möglicherweise aufpreispflichtige Sonderausstattungen. Möblierungen sind nicht Bestandteil der Leistung.