


*Teen wand  
als Trockenbau*

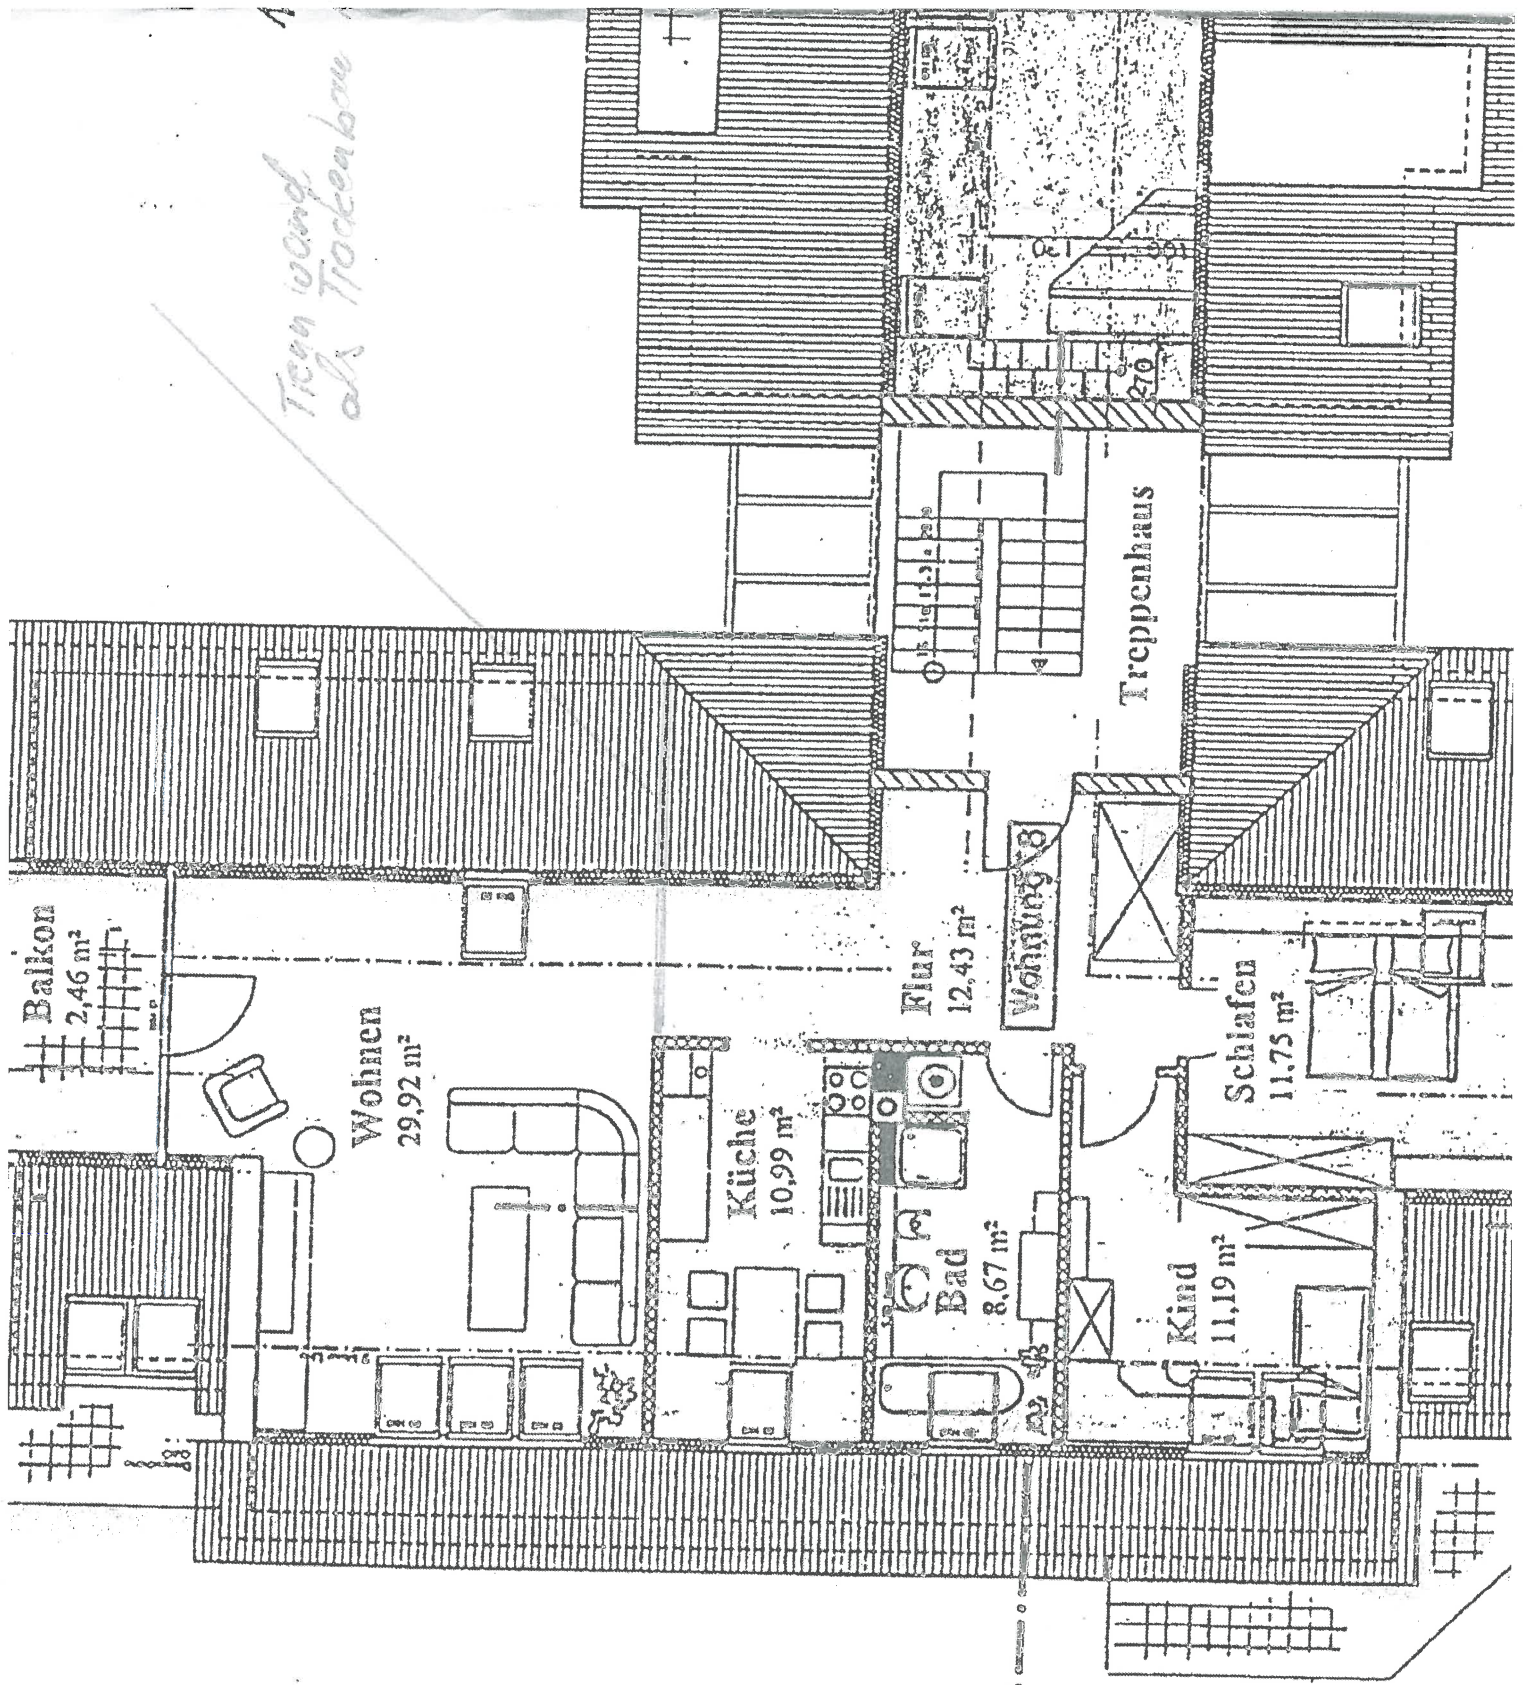

Balkon  
2,46 m<sup>2</sup>

Wohnen  
29,92 m<sup>2</sup>

Küche  
10,99 m<sup>2</sup>

Flur  
12,43 m<sup>2</sup>

Bad  
8,67 m<sup>2</sup>

Kind  
11,19 m<sup>2</sup>

Schlafen  
11,75 m<sup>2</sup>

Wohnung 8

Treppenhaus

A