

Legende:
 Neue Wände
 Abriss, Durchbruch






- Legende:**
- Neue Wände
 - Abriss, Durchbruch

Ansprechpartner: **D. Meilnikov**
 3a Interior Design
 Kaiser-Friedrich-Str. 92
 10585 Berlin
 T. +49(0)30-663 053 83

Titel: **Grundriss 2.OG**

Layoutplanung: **Schmiedegasse 4 Oberwiesenthal**
 Datum: **30.10.2013**
 Scale: **1:100**

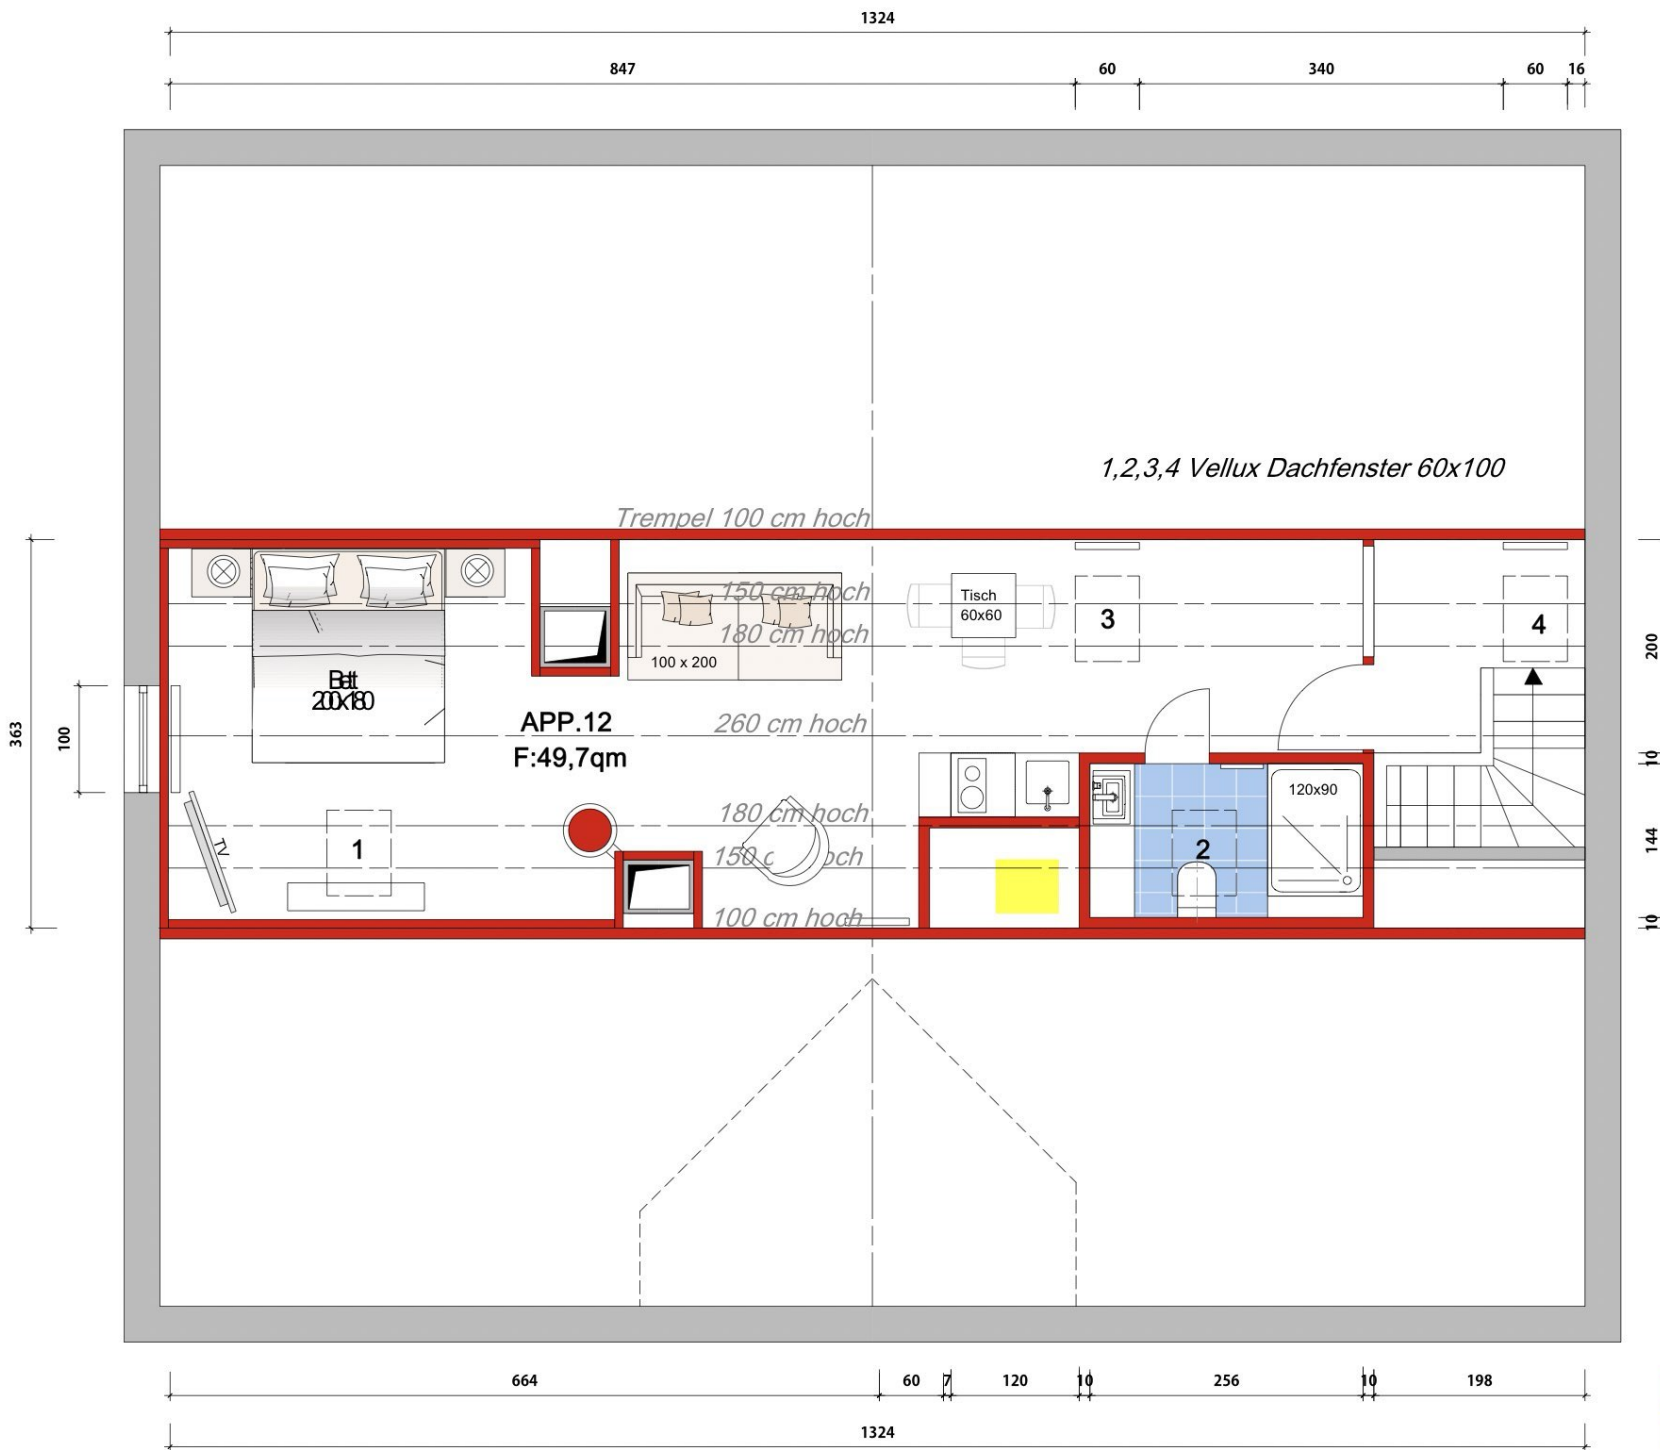

Legende:

- Neue Wände
- Abriss, Durchbruch