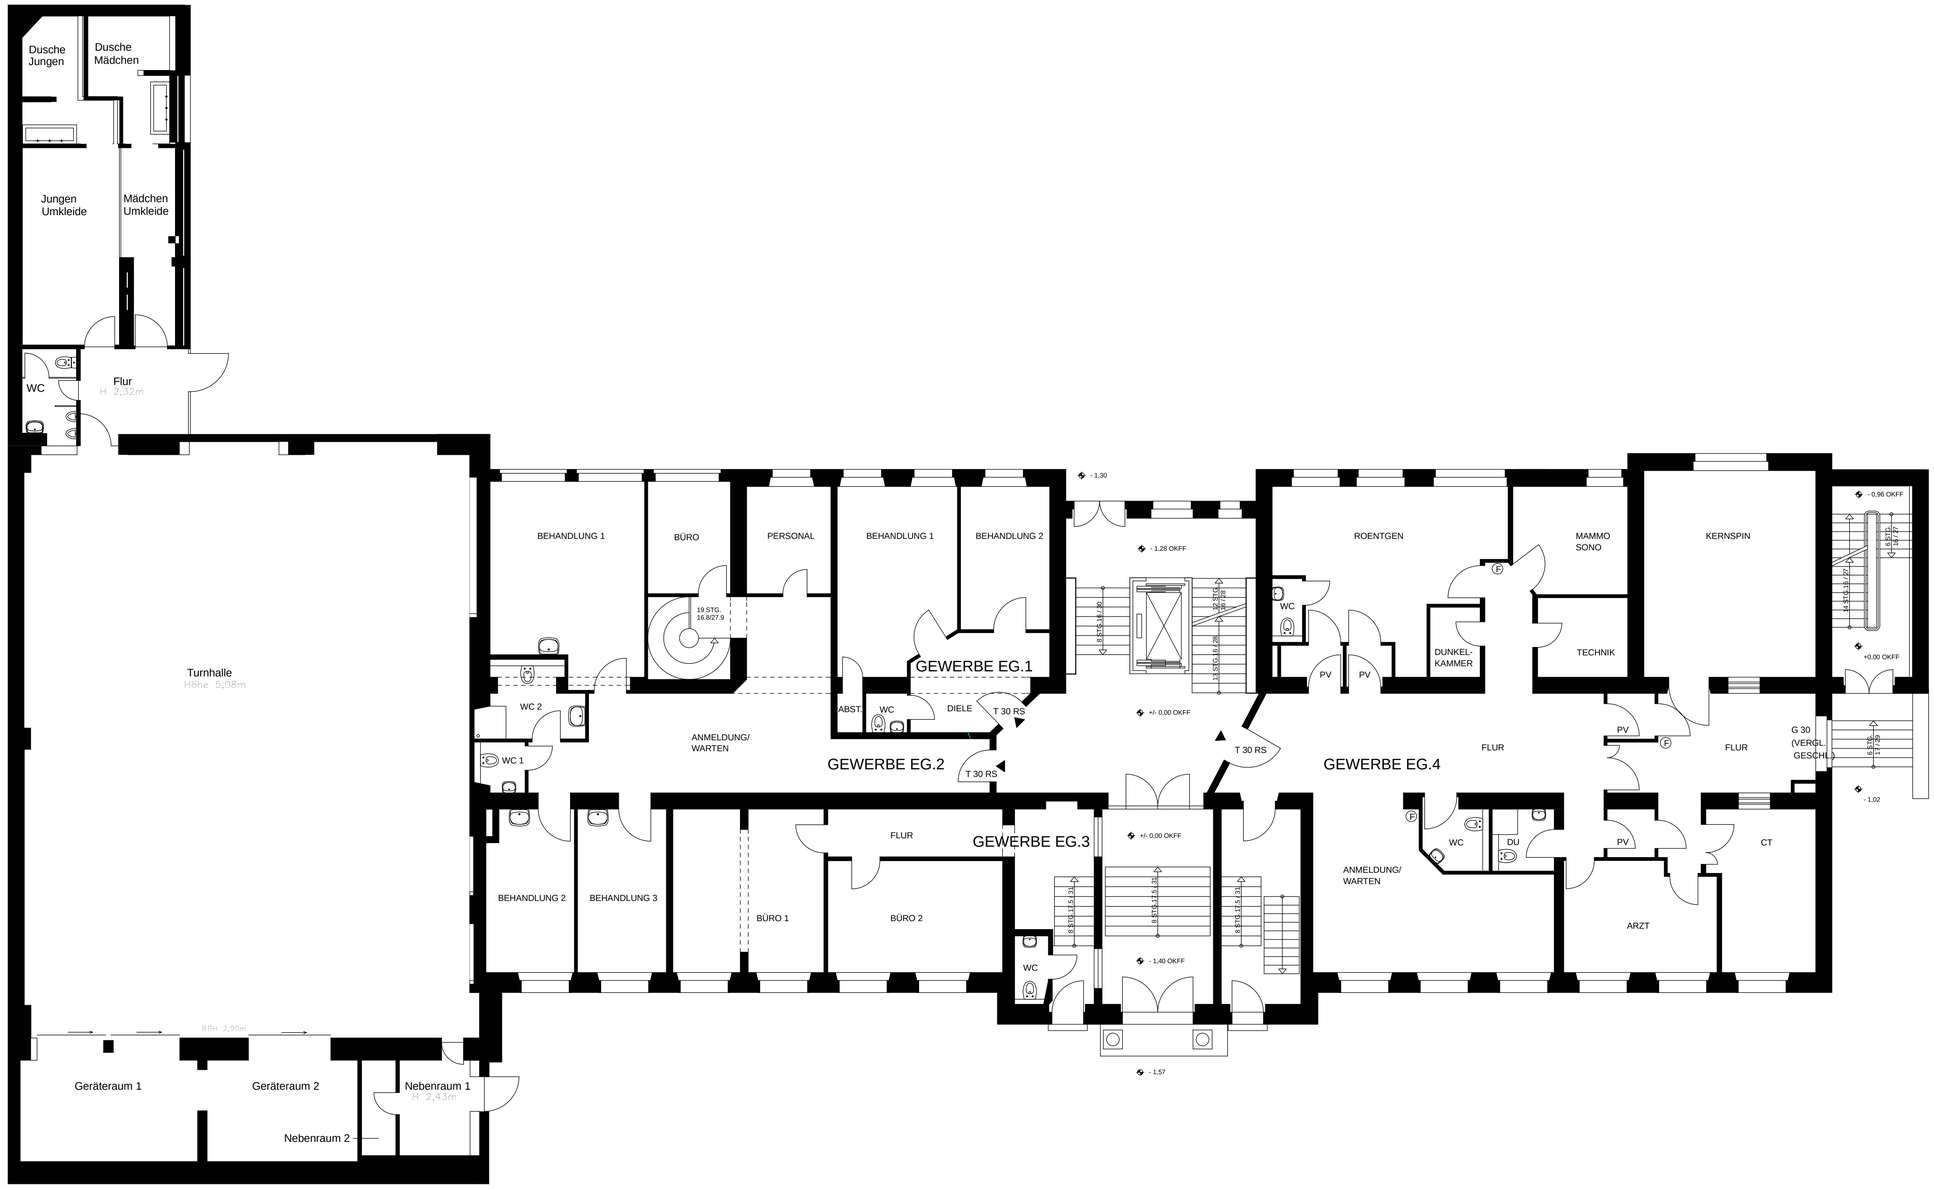


AMW PROJEKTE GmbH

GOETHE GYMNASIUM

Grundriss Erdgeschoss
M 1:100

GI - Grundstücks- und Immobilien GmbH

Stand 23.08.07