




Ansicht Nordost

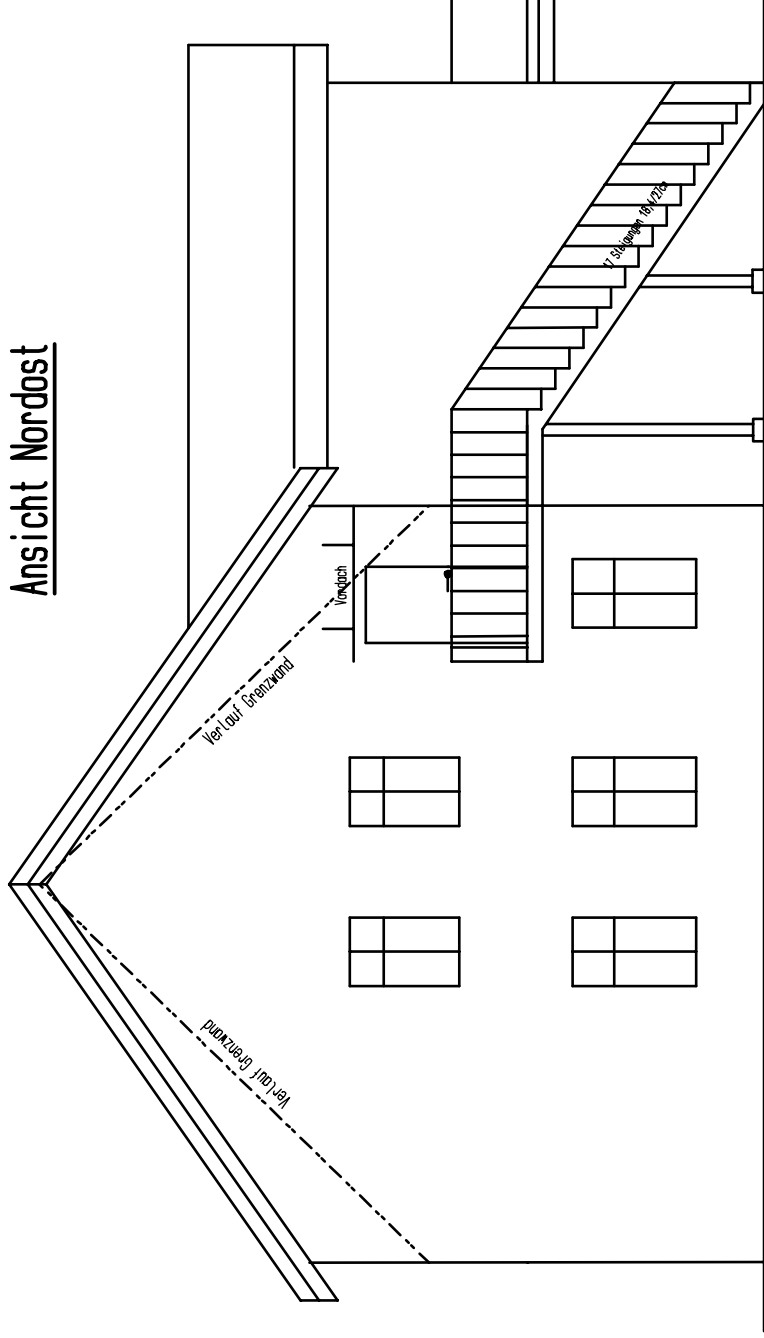



Ansicht Südwest

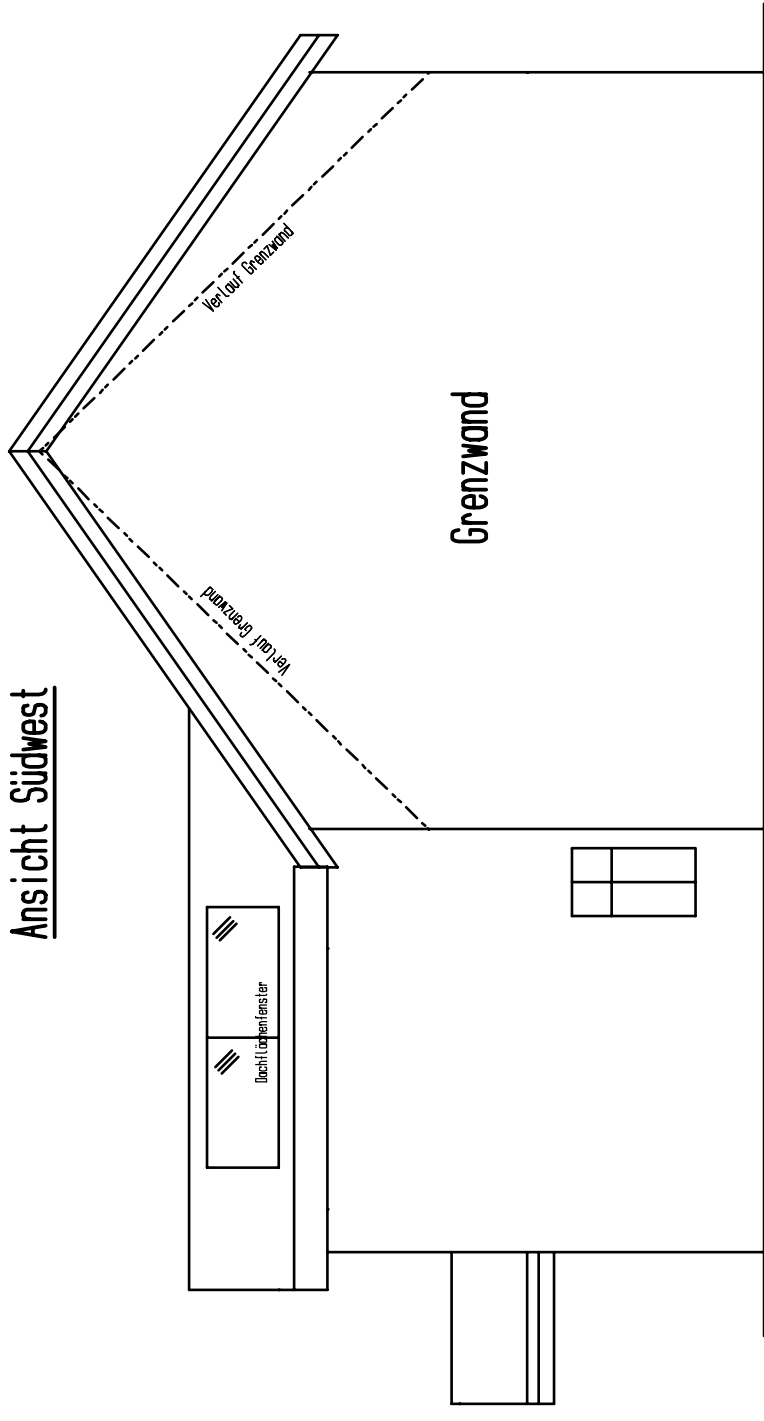

Ansicht Südost

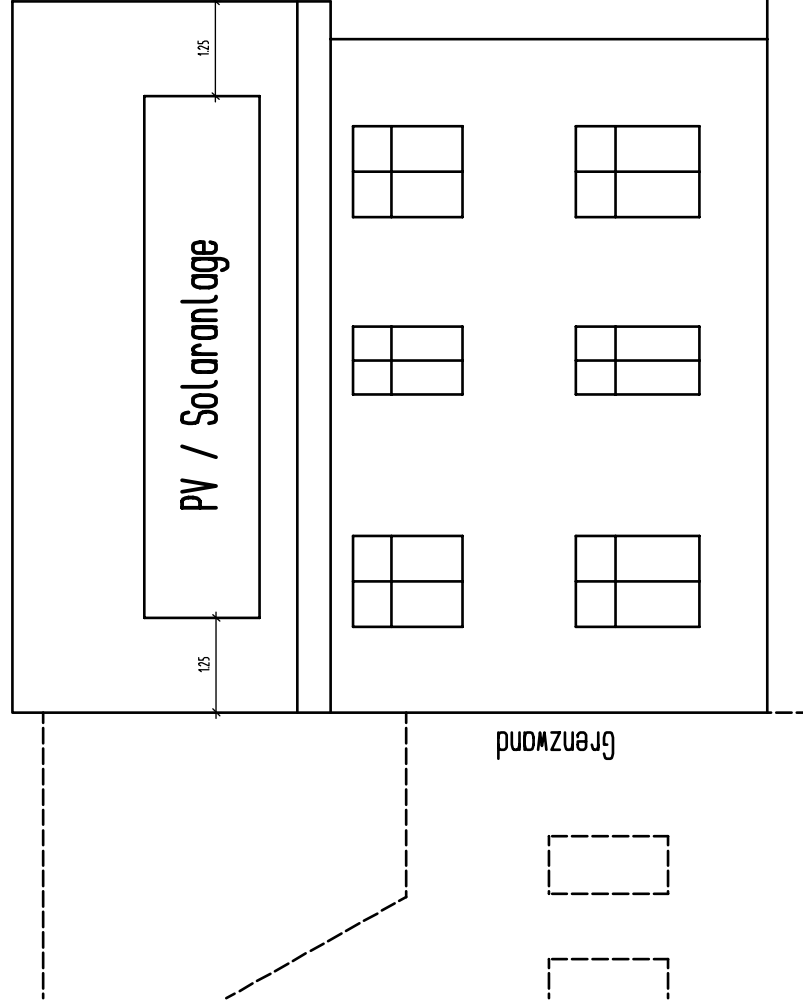

Ansicht Nordwest

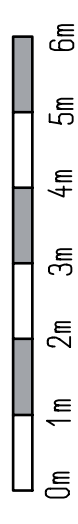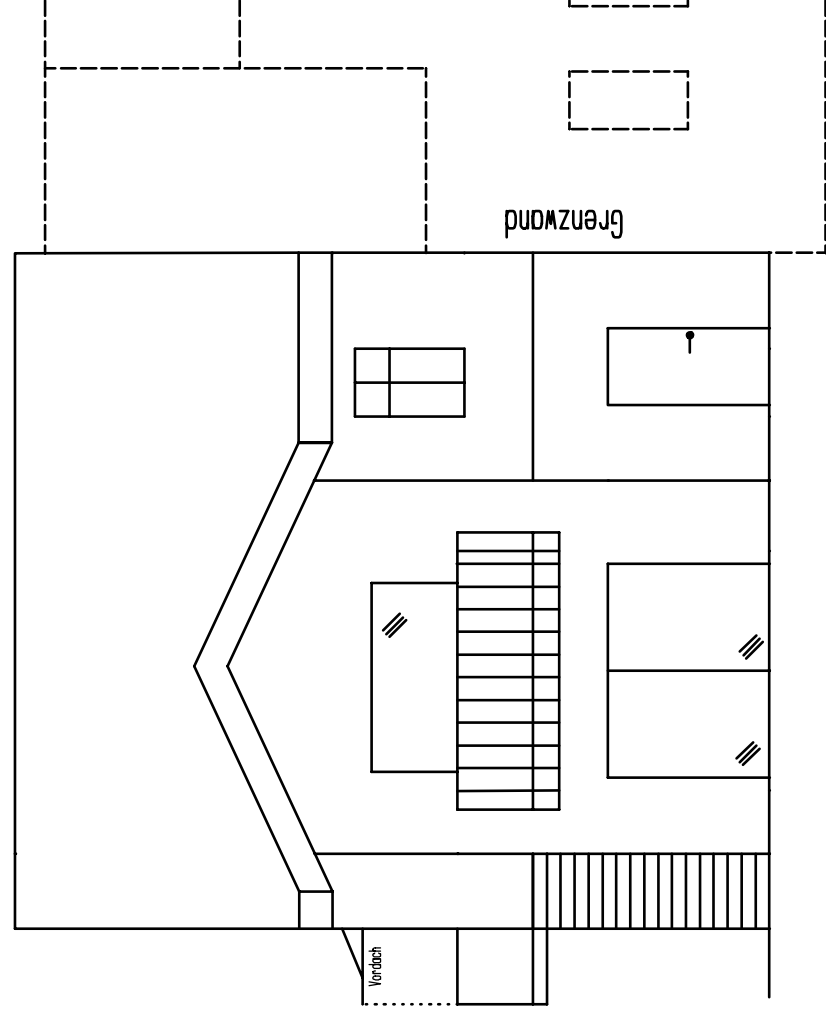

Außenwandaufbau:

- 2cm Außenputz
- 36,5cm Porenbeton
- 1,5cm Innenputz

Gem. § 48 Abs. 4 BbgBO sind alle Aufenthaltsräume und Flure (Rettingswege) mit mind. einem Rauchmelder auszurüsten.

Bauvorhaben	Errichtung eines Mehrfamilienhauses Neue Dorfstraße 4 16798 Fürstenberg / Havel OT Bredereiche		
Entwurfsverfasser	Dipl. - Ing. (FH) Jan Schaper Fürstenberger Straße 86 16798 Fürstenberg / Havel OT Himmelport		
Bauherr	UPB - Urban Base Property GmbH Fürstenberger Straße 86 16798 Fürstenberg / Havel OT Himmelport		
Planinhalt	Mehrgenerationenhaus - 2 Wohneinheiten Ansichten		
Plangröße	A3	Maßstab	M 1:100
		Datum	29.01.2023
		Plannummer	B4 ⁰