




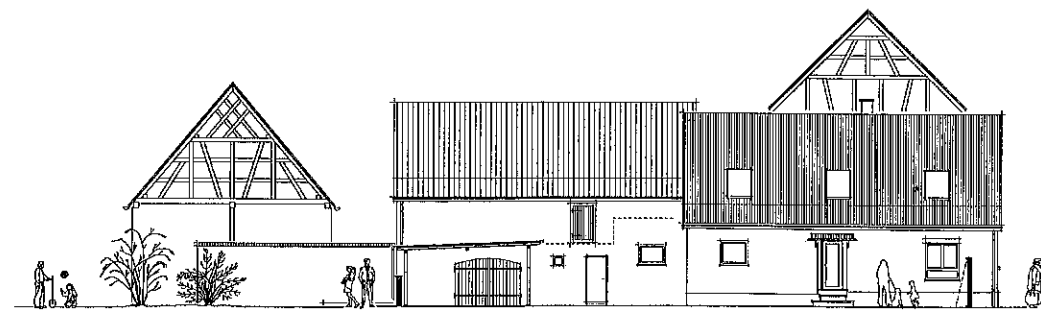


BESTAND - HOFANSICHT

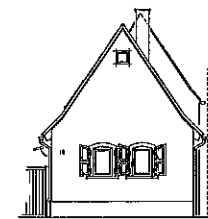


BESTAND - STRASSENANSICHT

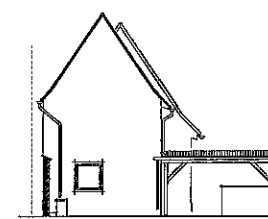


BESTAND - GARTENANSICHT

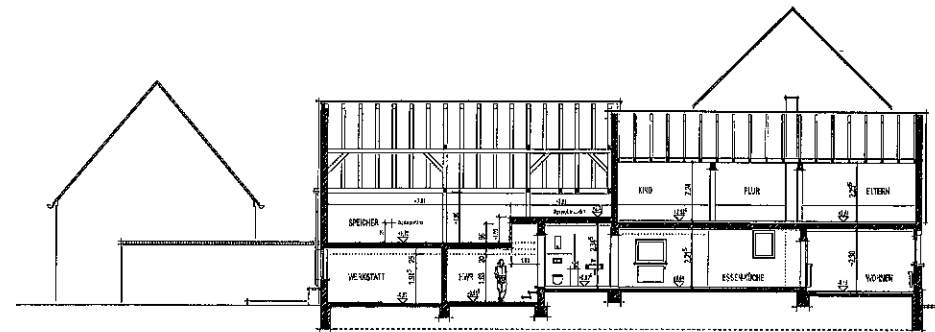


BESTAND - LÄNGSSCHNITT

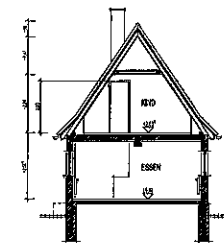


...WOHNGEBÄUDE
01-101, 01-102, 01-103

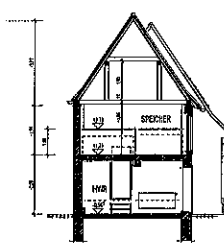

BESTAND - NEBENGEBÄUDE
01-104, 01-105, 01-106

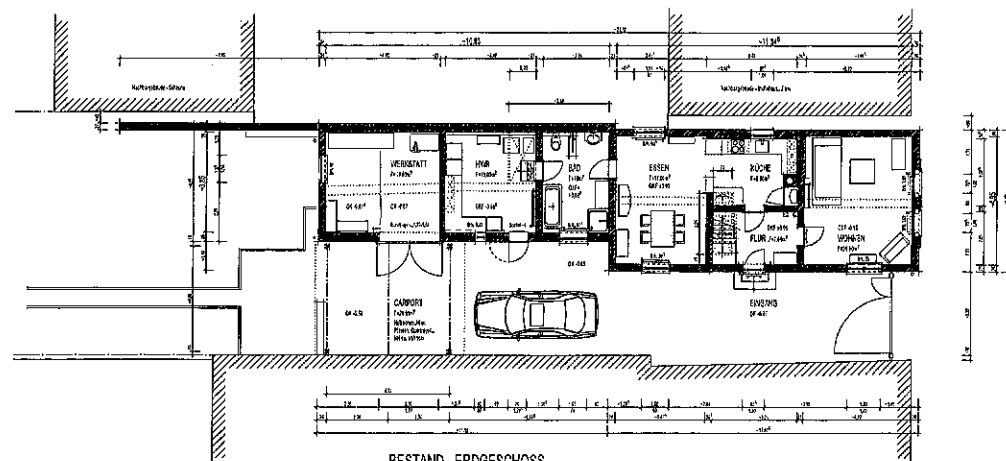


BESTAND - ERDGESCHOSS

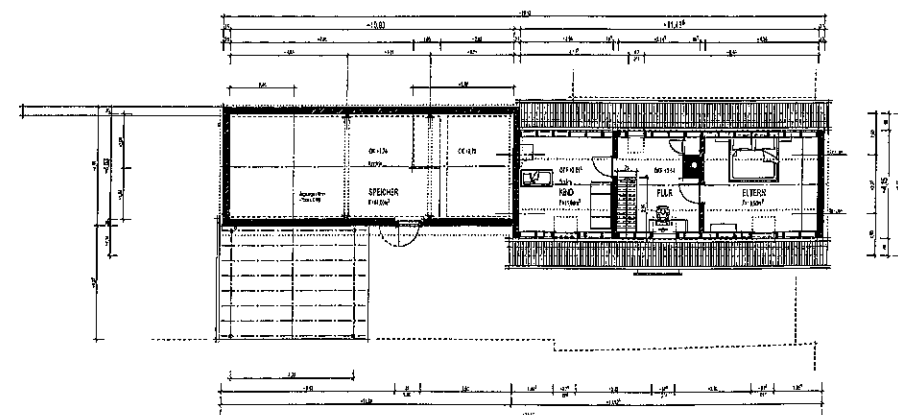


BESTAND - DACHGESCHOSS

GRUNDRISS
ANSICHTEN
SCHNITTE


M. 1:100

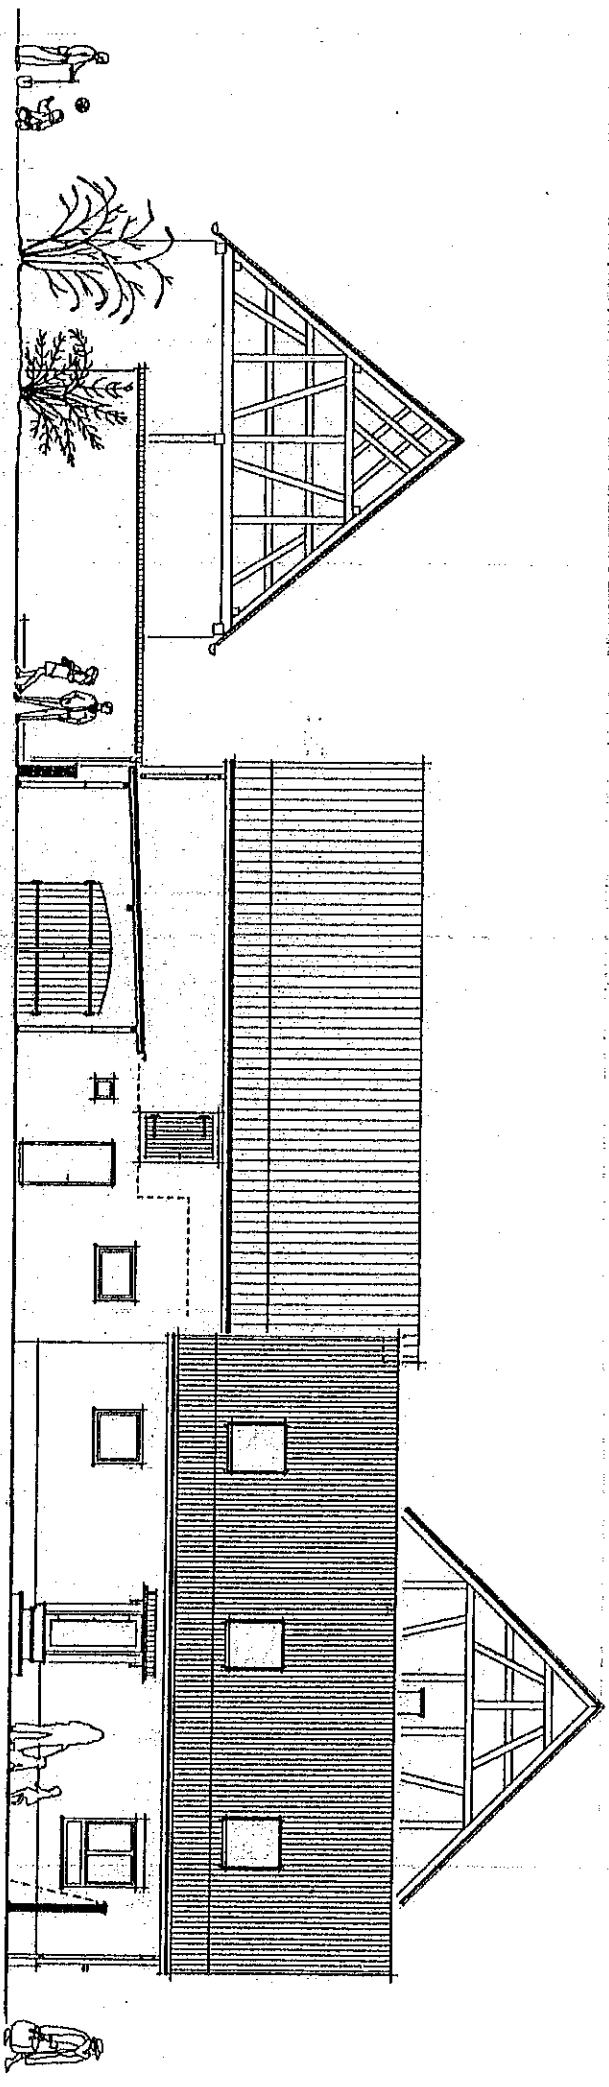


BESTAND - HOFANSICHT

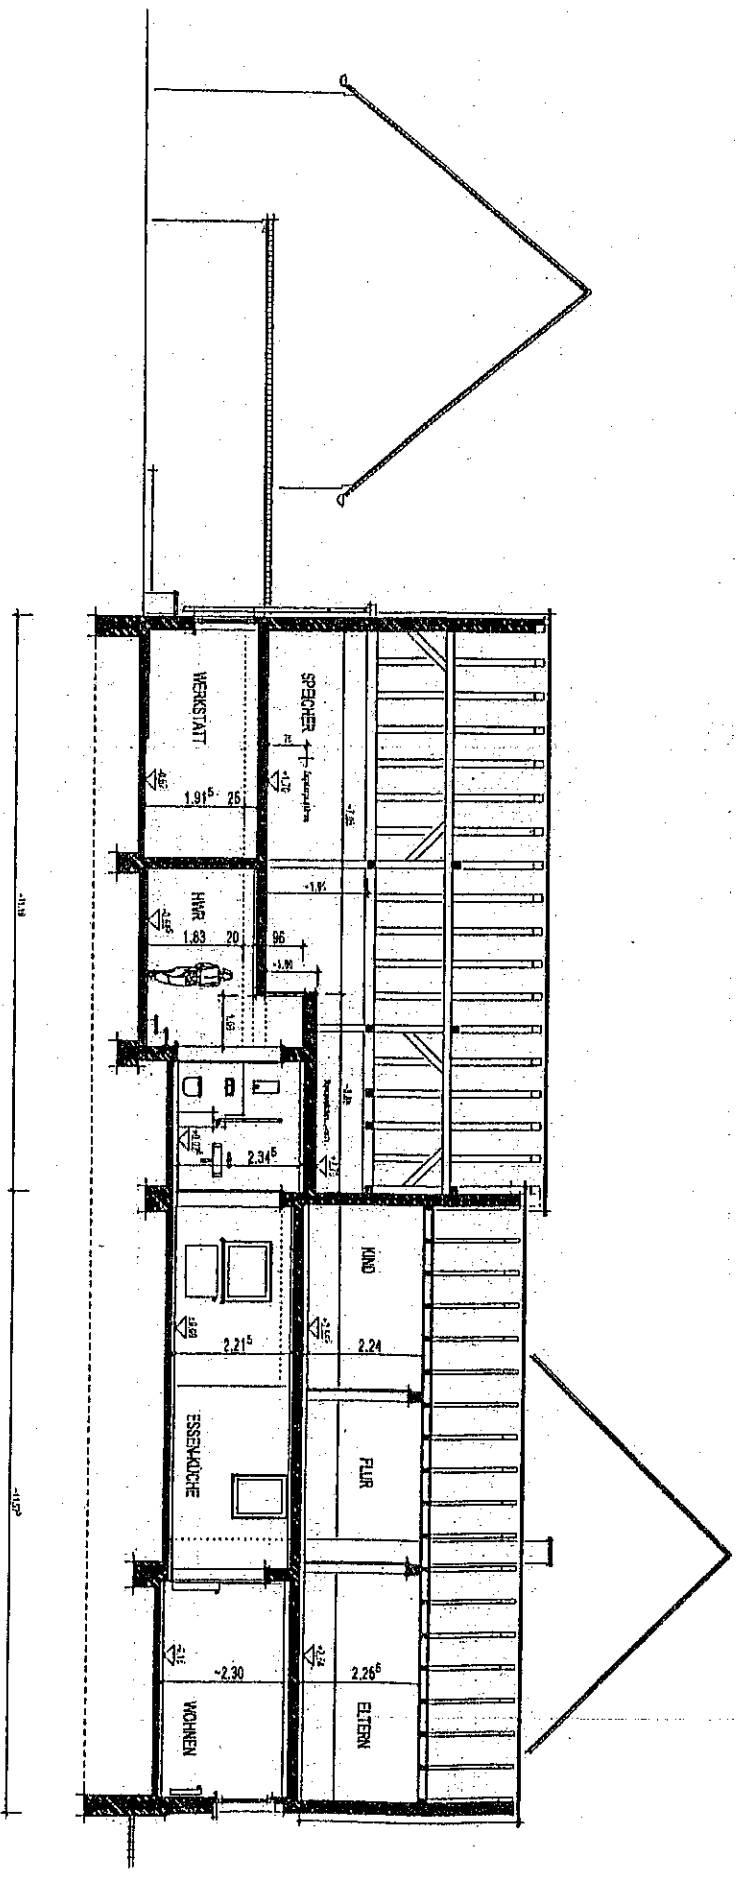


BESTAND - LÄNGSSCHNITT

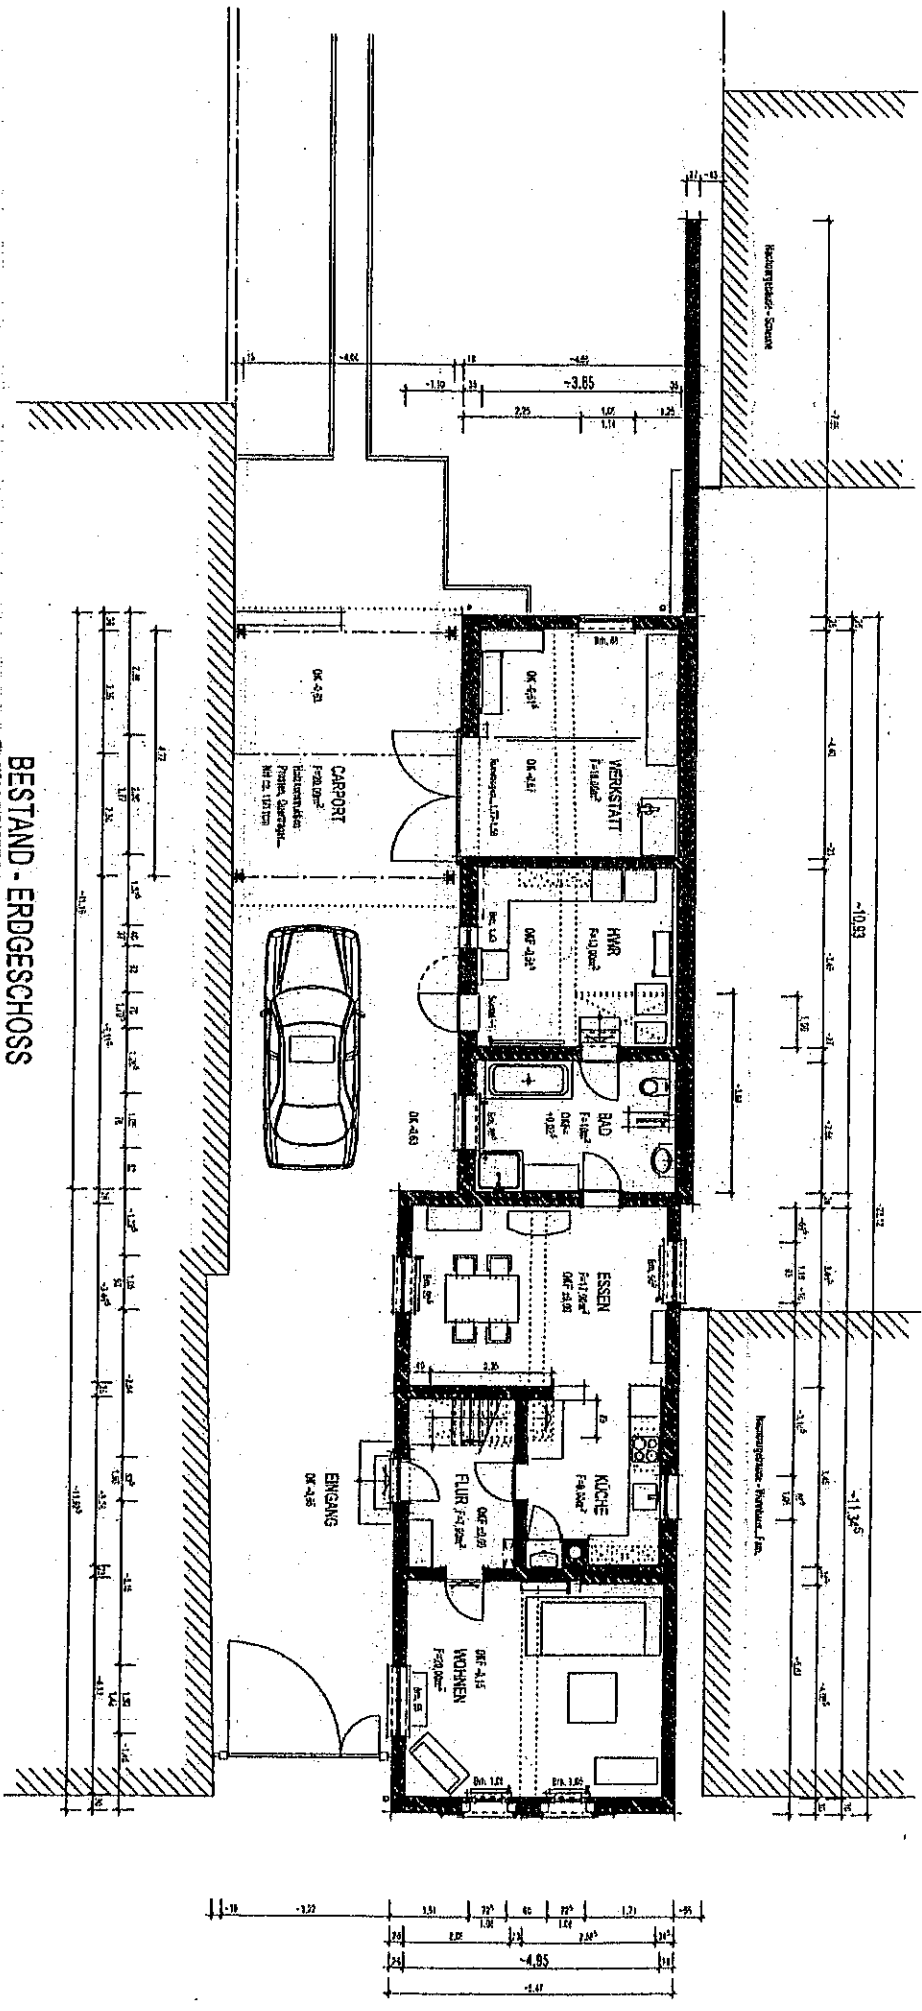


BESTAND - ERDGESCHOSS

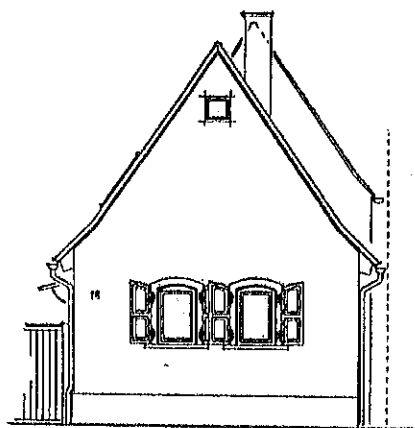

BESTAND - STRASSENANSICHT

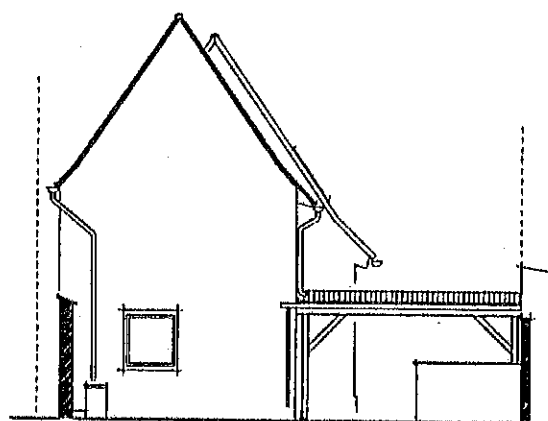


BESTAND - GARTENANSICHT

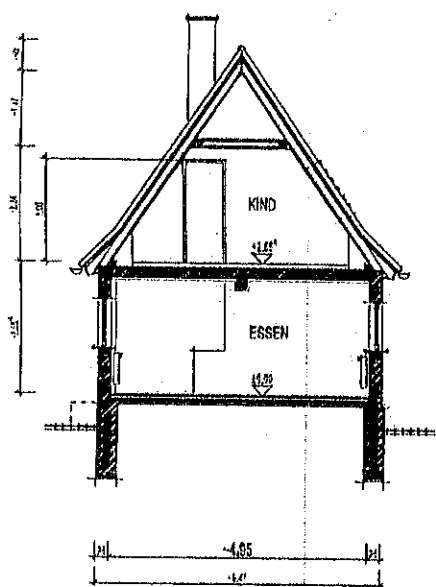

...WOHNGEBÄUDE

DN - 56' ...Ziegeleindeckung

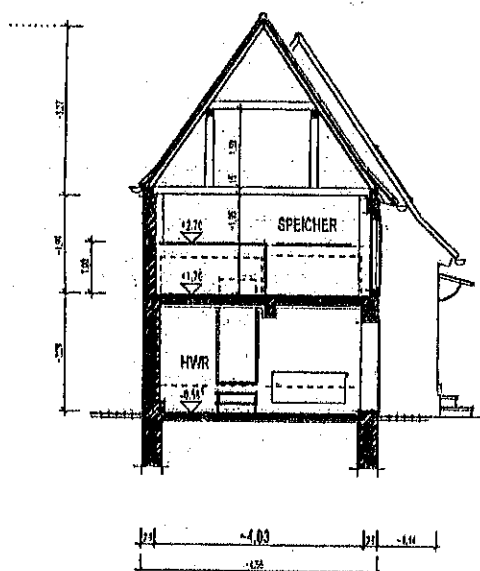

BESTAND - NEBENGEBÄUDE

DN - 56' ...Wellendeckung