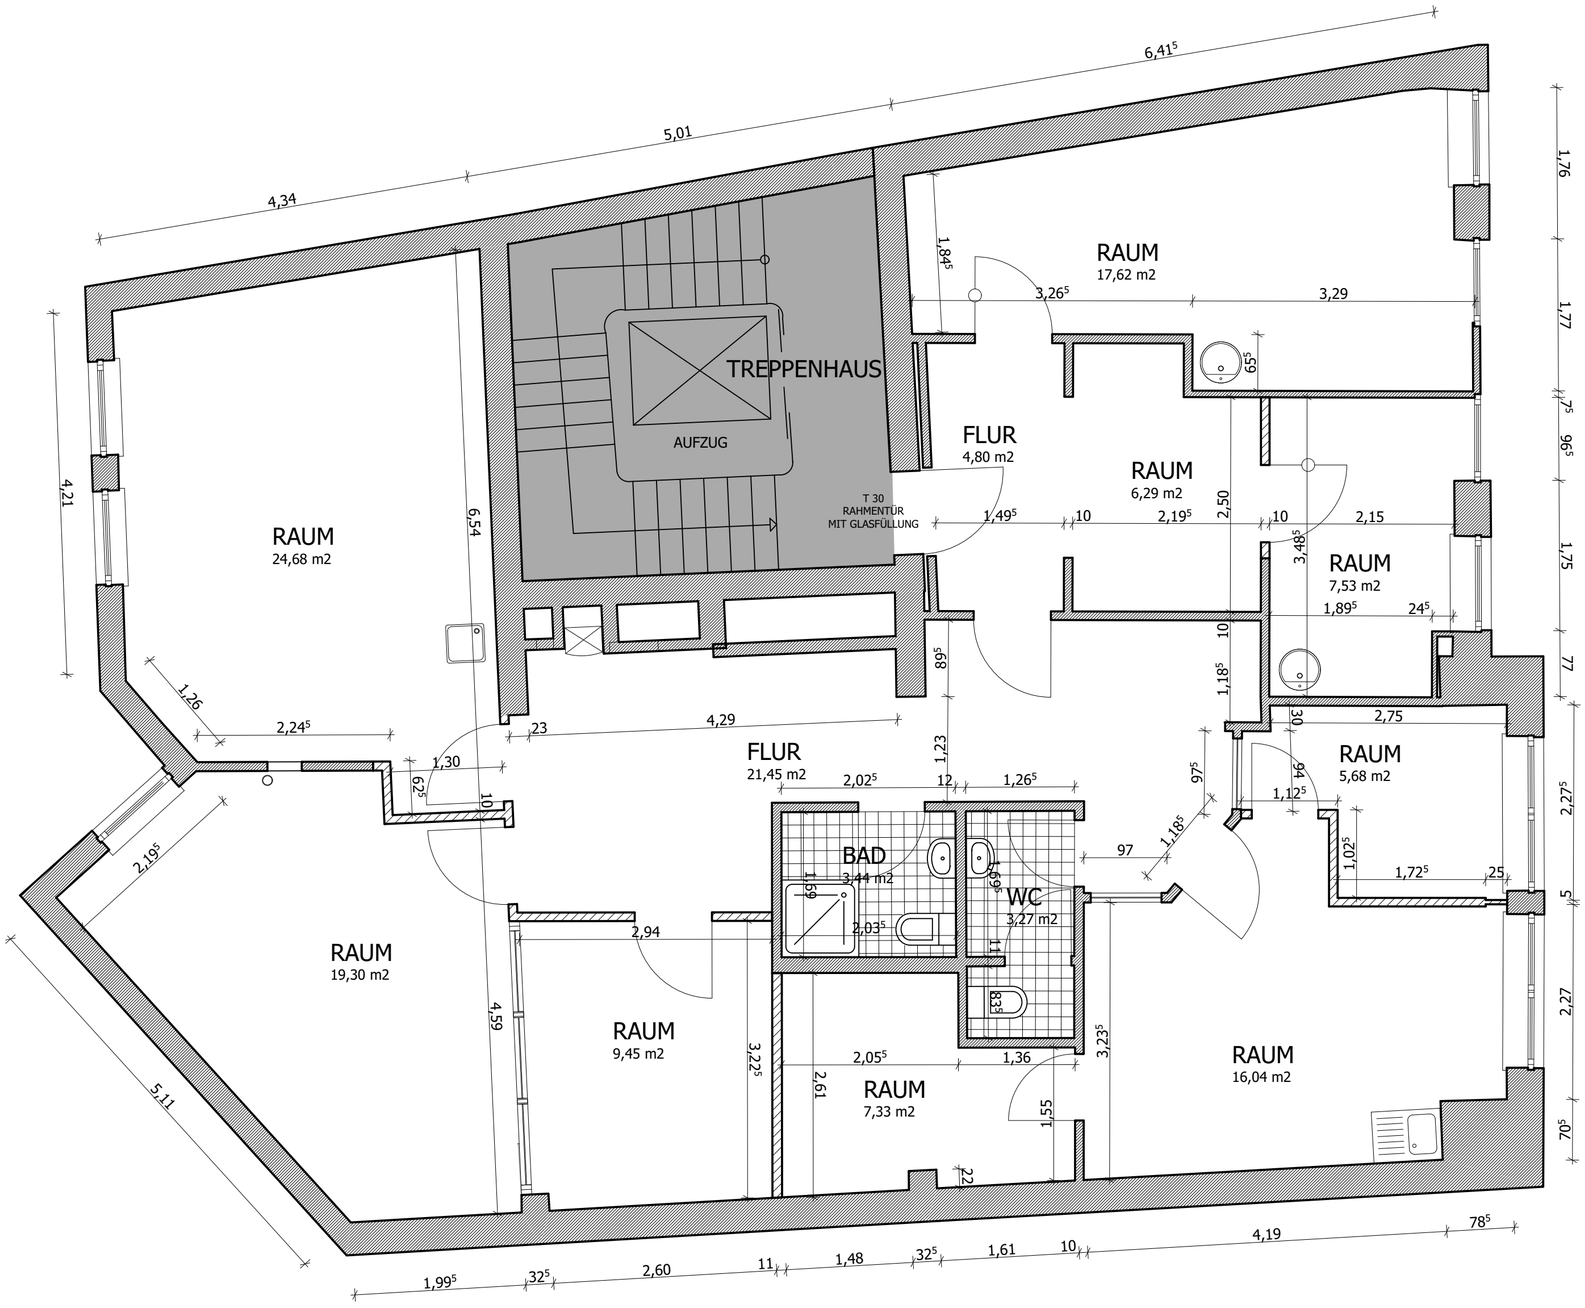

BAUVORHABEN:	GIFHORN
	STEINWEG 67
BAUTEIL:	1.OBERGESCHOSS
	CA. 146,89 qm NR IM 1.OBERGESCHOSS
ENTWURF:	
GEZEICHNET:	01.08.07
BAULEITUNG:	
MASSTAB:	1 : 50

DATUM:	ART DER ÄNDERUNG:

Alle Maße sind am Bau zu nehmen. Diese Zeichnung darf weder kopiert, noch an dritte Personen, insbesondere zum Zwecke anderwertiger Benutzung, weitergegeben werden.