

EIGENTUMSWOHNUNGEN IN
DÜRERSHEIM
HAUS HANS-JAKOBSTR. 4.


WOHNUNG NR. 7

Wohnflächen !

Wohnung Nr. 7 netto.

Wohnen	15,15 qm
Schlafen	10,32 qm
Küche	12,92 qm
Bad + WC	4,29 qm
Flur	7,29 qm

Nettofläche: 49,97 qm

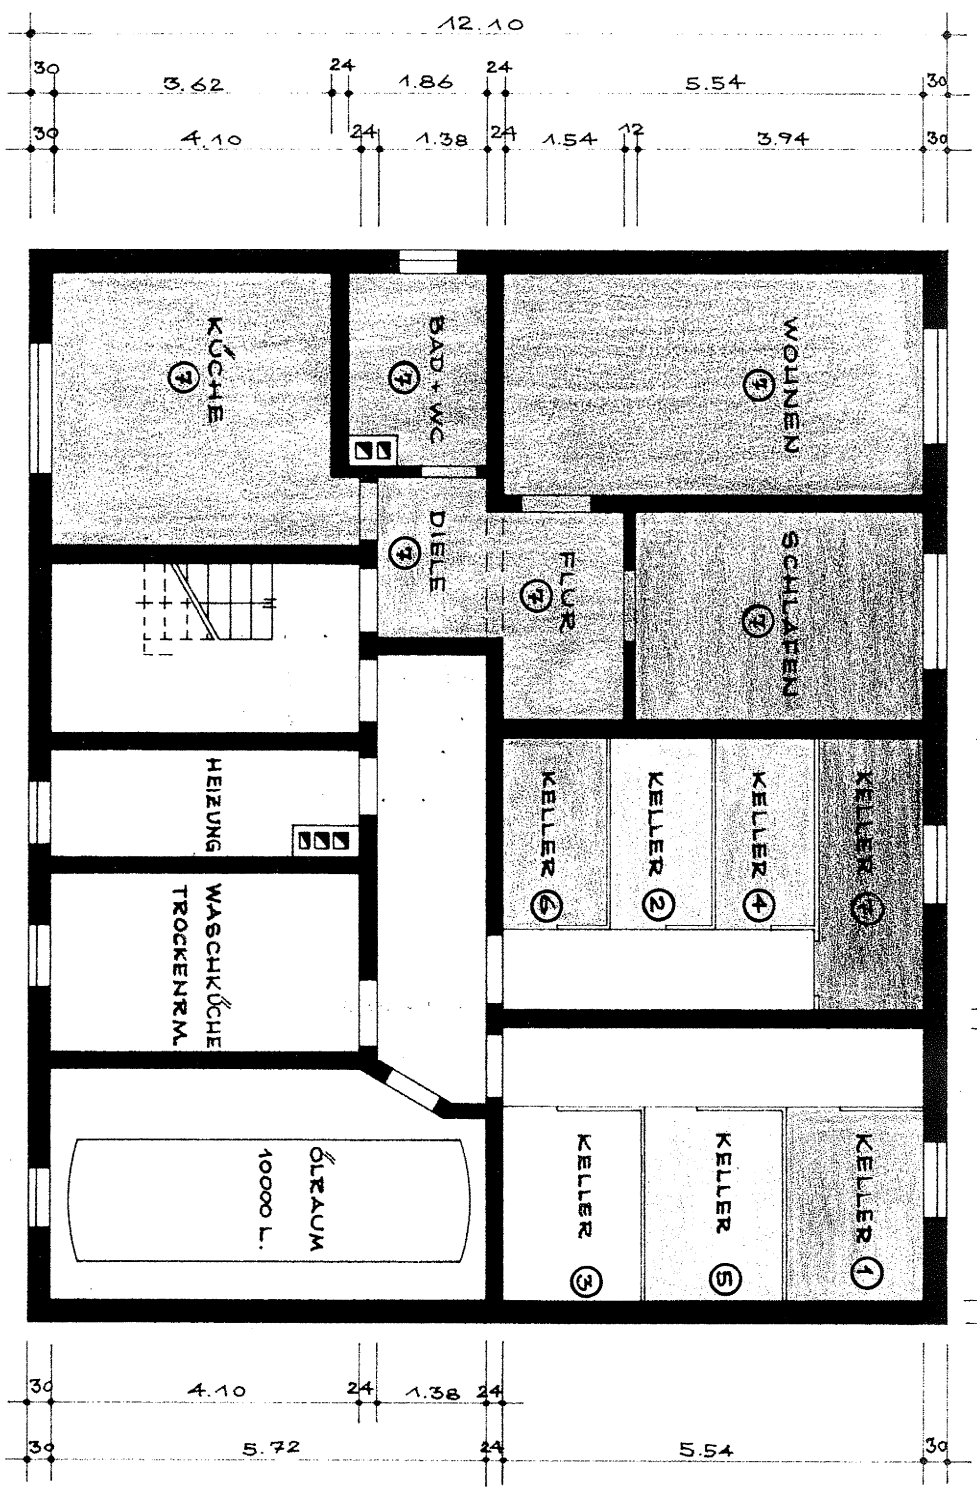

ERDGESCHOSS