


- Außenmauerwerk KS 20-2.0/DM
d=17,5cm+12.0 cm WDVS WLG 031+
0,5 cm Aussenputz
- Innenmauerwerk KS 20- 2.0/DM
d=17,5cm
- Innenmauerwerk KS 20- 2.0/DM
d=24,0cm
- 10,0cm Trockenbauwand

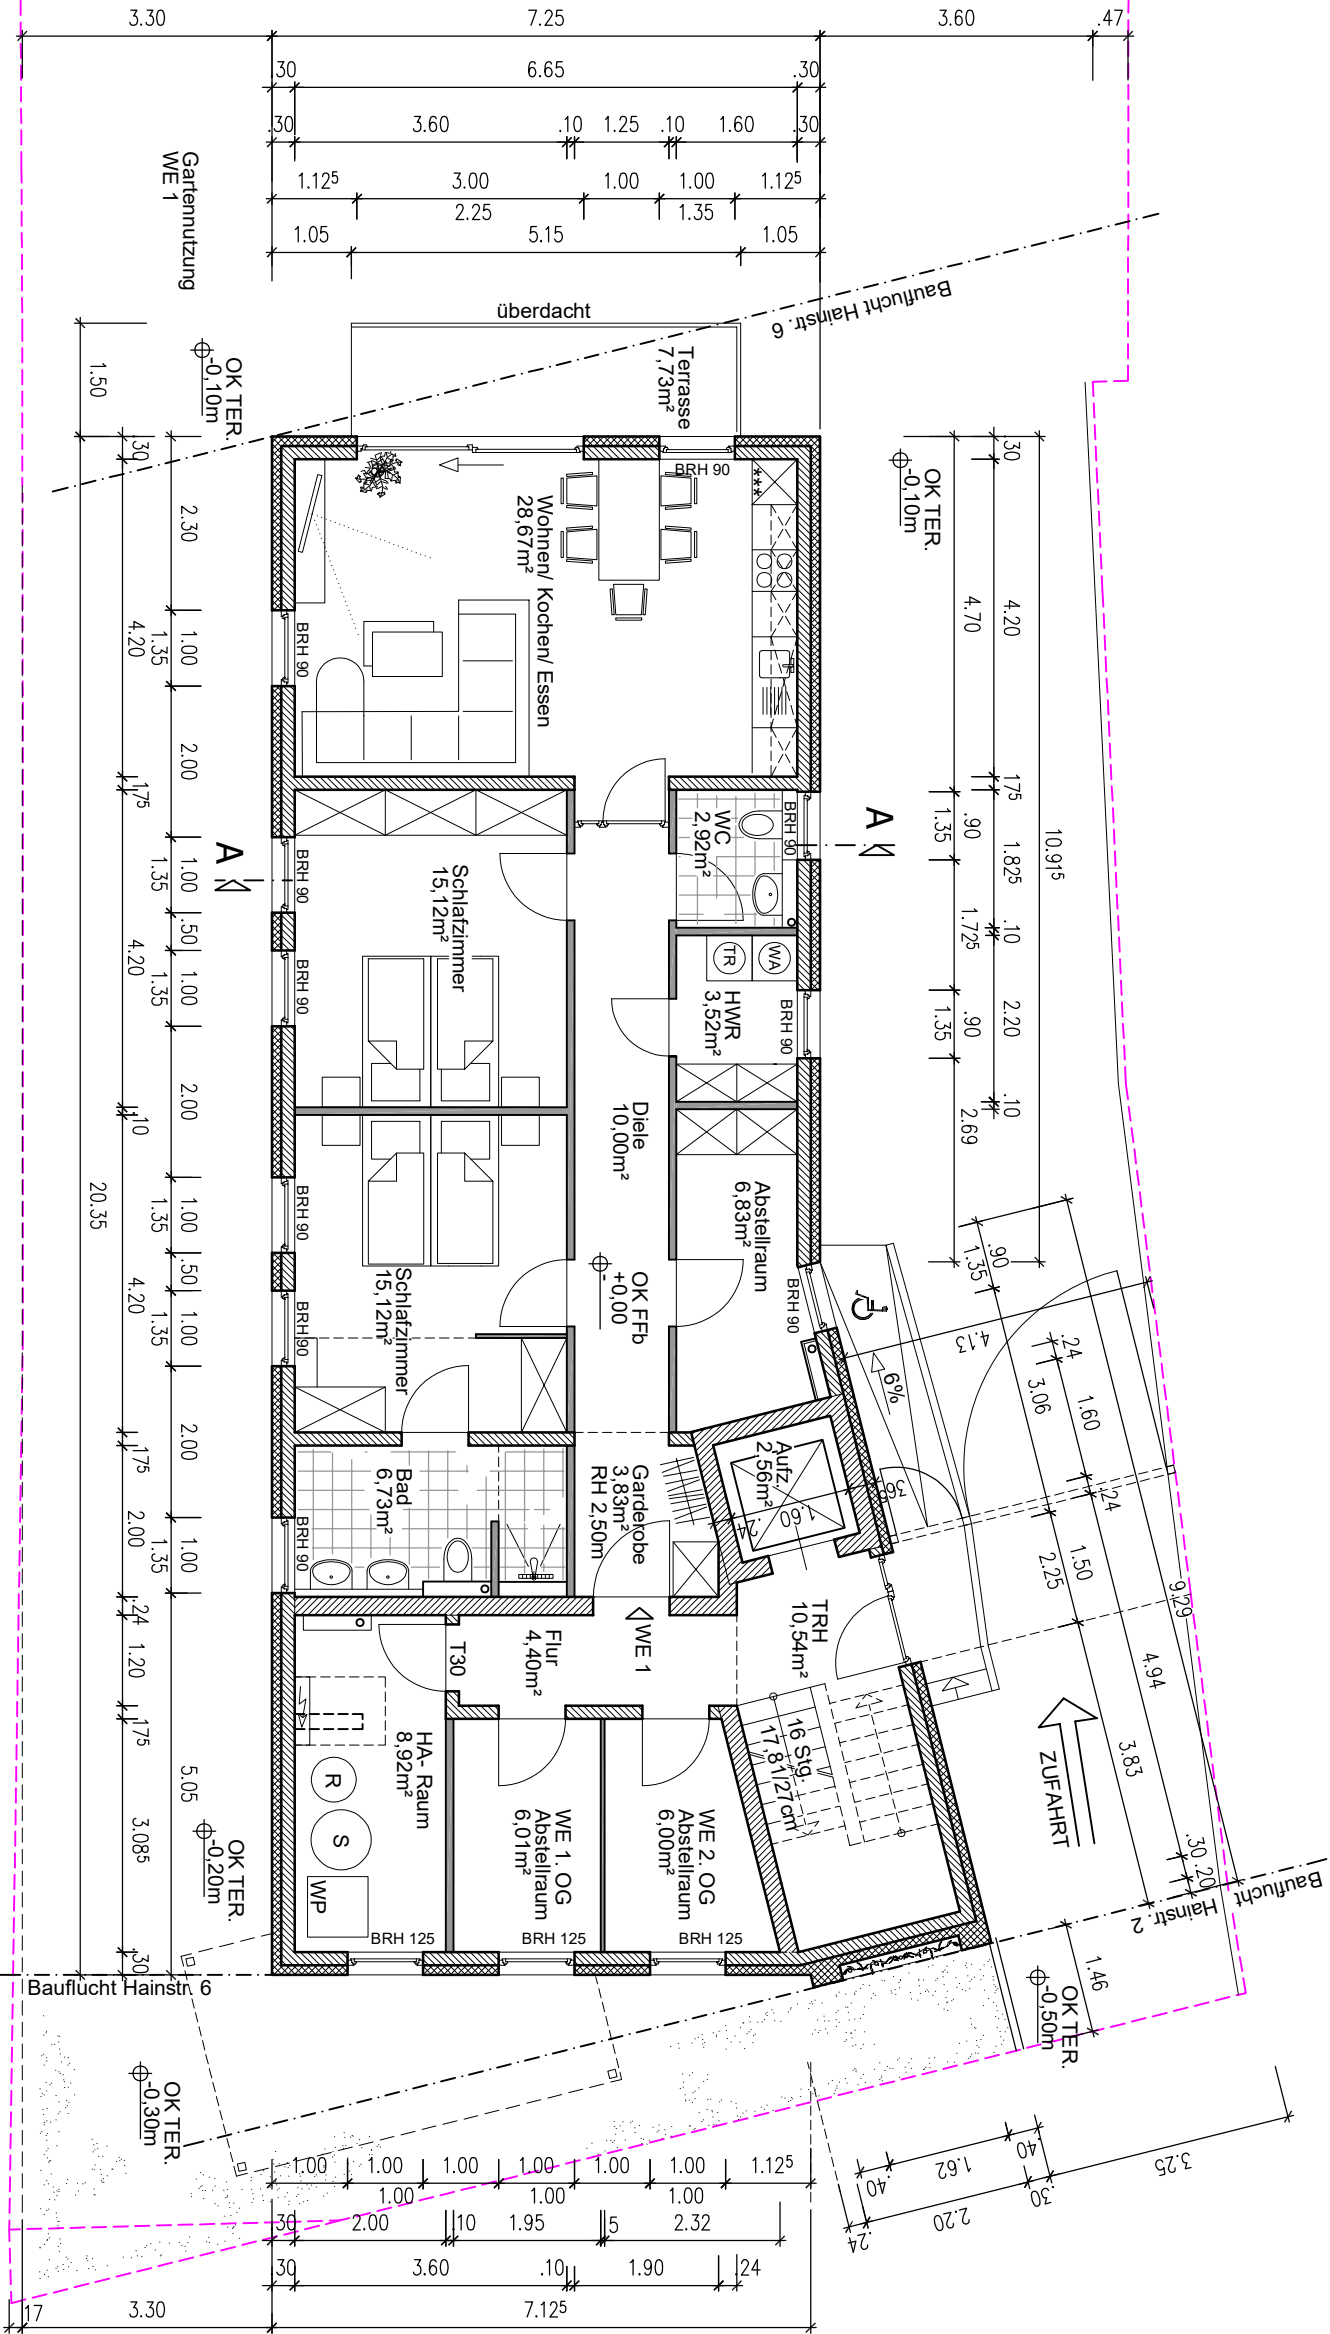

3 - RAUM WE		
ERDGESCHOSS		
FLUR	3,83 m²	
DIELE	10,00 m²	
BAD	6,73 m²	
SCHLAFZIMMER	15,12 m²	
SCHLAFZIMMER	15,12 m²	
WOHNEN/ KOCHEN/ ESSEN	28,67 m²	
WC	2,92 m²	
HW- RAUM	3,52 m²	
ABSTELLRAUM	6,83 m²	
WOHNFLÄCHE EG:	92,74 m²	
TERRASSE 7,73 m² x 0,25	1,93 m²	
GESAMTFLÄCHE EG:	94,67 m²	
TREPPENHAUS	10,54 m²	
FLUR	4,40 m²	
ABSTELLRAUM	6,00 m²	
ABSTELLRAUM	6,01 m²	
HA- RAUM	8,92 m²	
AUFZUG	2,56 m²	
NEBENFLÄCHE EG:	38,43 m²	

± 0.00 = OK FFB EG ± 4.00 DHHN2016

Nr.	Änderung	Datum	Name
Bauvorhaben			
Neubau Wohnhaus mit 3 WE			
Hainstr. 4			
17493 Greifswald- Eidena			
Bauherr	Surmann Hausbau Greifswald GmbH		Proj-Nr.
	GF: Christoph Surmann		24-09
Weißbuchenweg 1b	Bauvorlageberechtigter		Zeichner
	17493 Greifswald		K. Schwarz

Zeichnung			
Architekt/Ingenieur			
F. Bräsel			
Maßstab		Datum	
1:100		01.04.2025	
Blattgröße		Blatt-Nr.	
A3		2	

Genehmigungsplanung
Grundriß Erdgeschoß

pbg Planungsbüro Greifswald

Lange Str. 17
17489 Greifswald
Tel.: 03834 / 771792-94
Fax.: 03834 / 7754569