


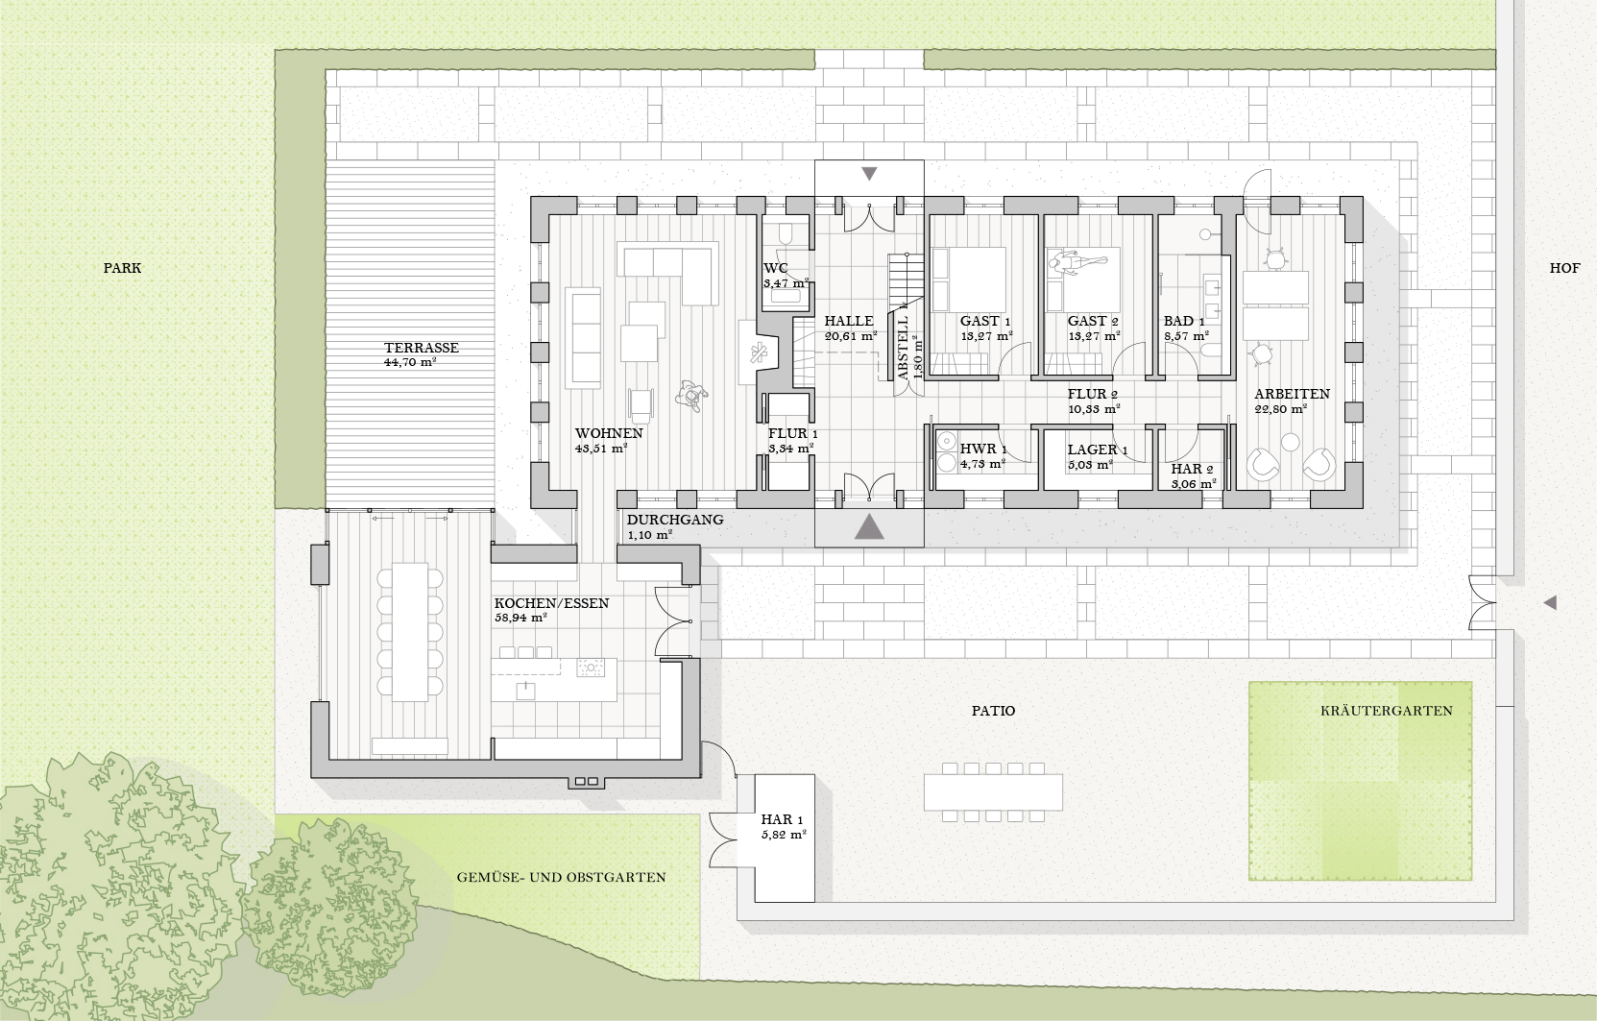

PARK

HOF

TERRASSE
44,70 m²

WOHNEN
49,51 m²

KOCHEN/ESSEN
58,94 m²

GEMÜSE- UND OBSTGARTEN

HAR 1
5,82 m²

PATIO

KRÄUTERGARTEN

WC
3,47 m²

HALLE
20,61 m²

ABSTELL
1,80 m²

FLUR 1
3,54 m²

DURCHGANG
1,10 m²

HWR 1
4,79 m²

LAGER 1
5,08 m²

HAR 2
3,06 m²

FLUR 2
10,35 m²

ARBEITEN
22,80 m²

BAD 1
8,57 m²

GAST 2
19,27 m²

GAST 1
19,27 m²