




**Stadt Hagen
Katasteramt**
Berliner Platz 22
58089 Hagen

Auszug aus dem Liegenschaftskataster

Flurkarte NRW 1 : 500

Flurstück: 66
Flur: 34
Gemarkung: Hagen
Frankfurter Straße 66 u.a., Hagen

Erstellt: 07.07.2016
Zeichen: Ohne

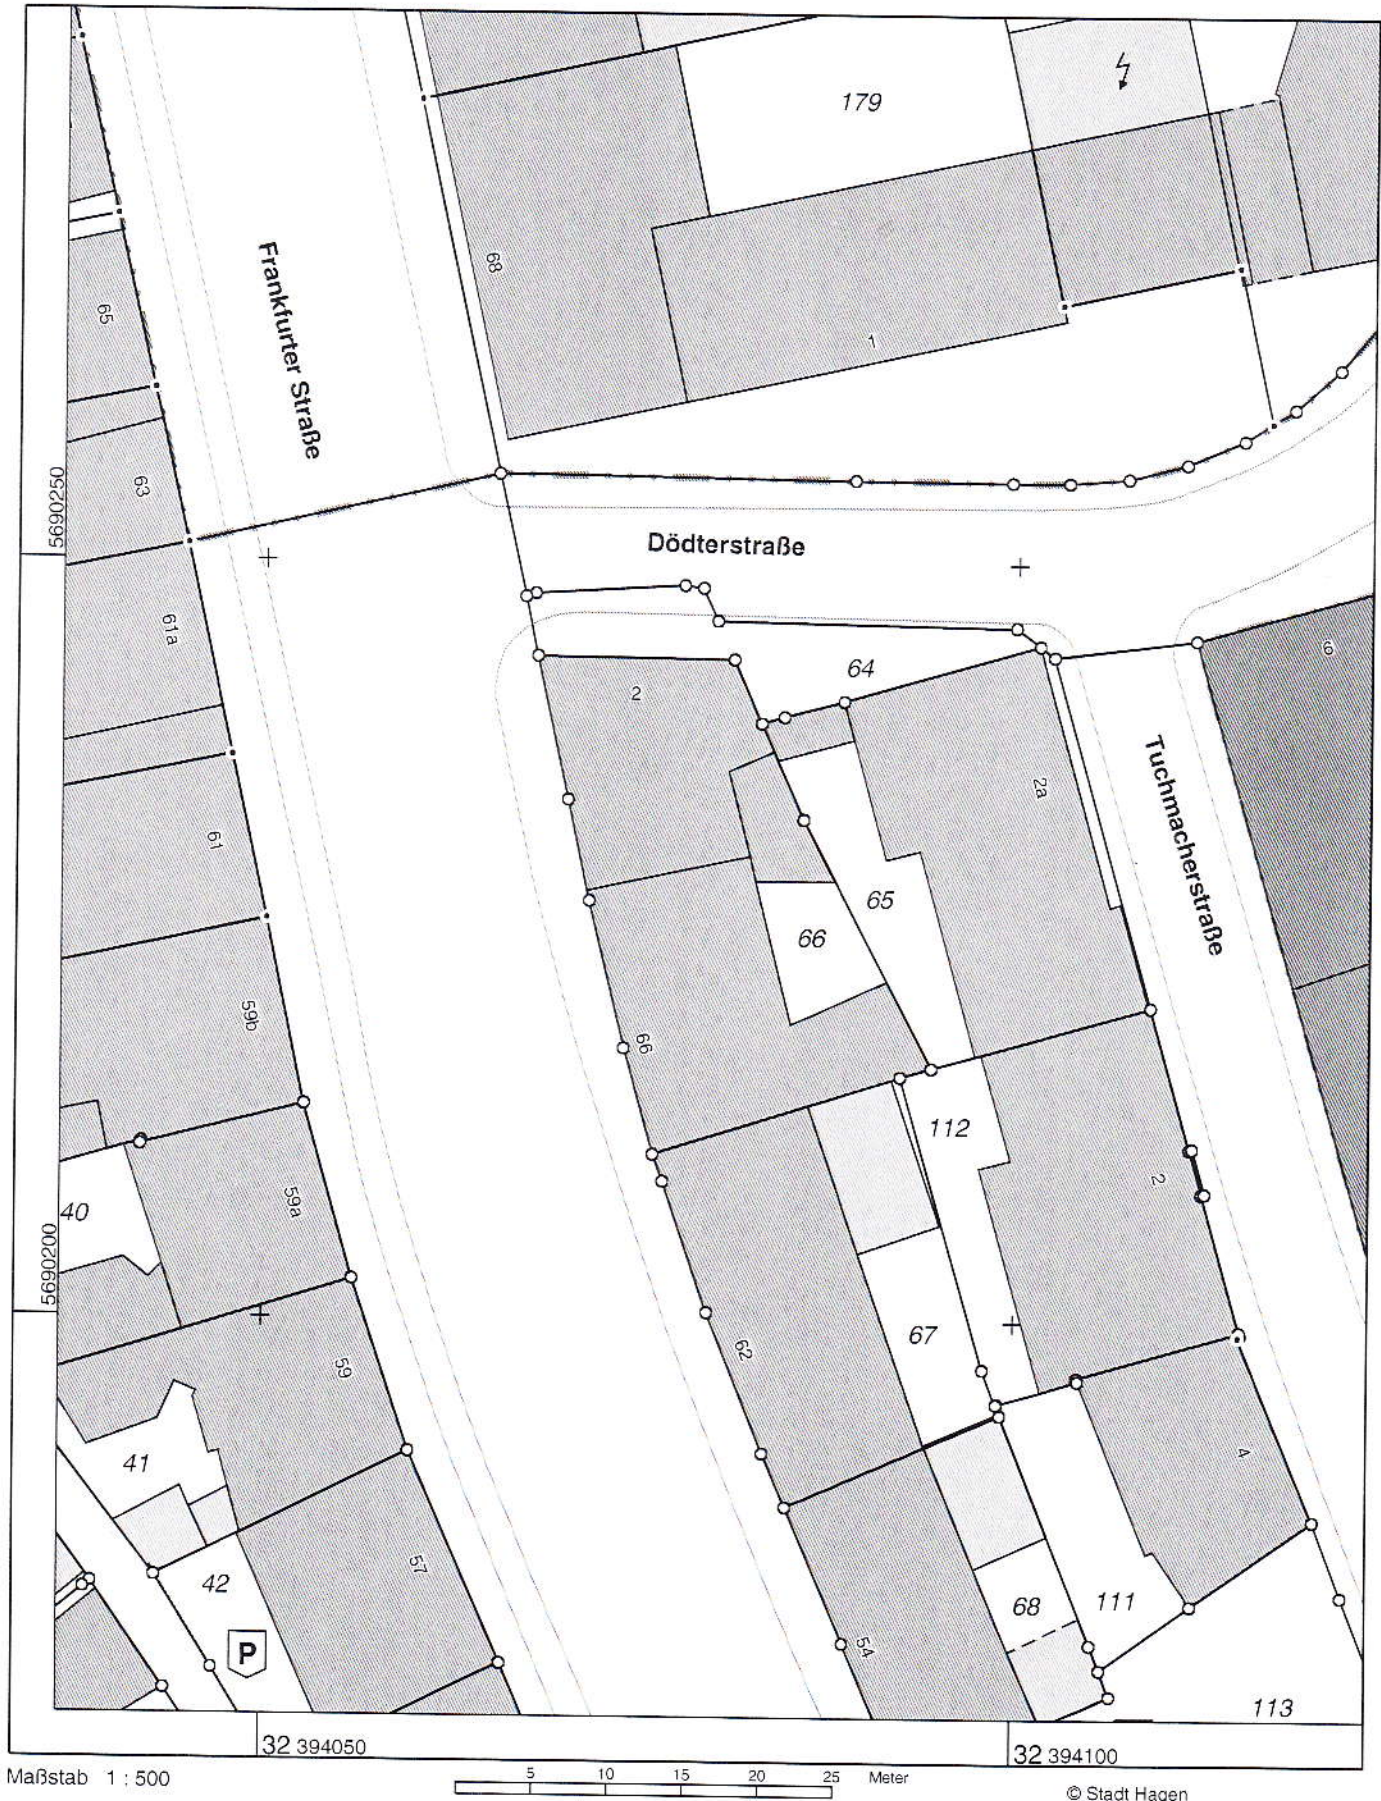

Maßstab 1 : 500

5 10 15 20 25 Meter

© Stadt Hagen