



Wohnflächenberechnung

WE 3						Raumhöhe	
1 OG	Küche	2,890	4,670		13,496		3,260
	Schornstein	-0,390	0,700		-0,273	13,223	
	Schlafen 1	3,980	5,700		22,686	22,686	3,240
	Arbeiten	4,400	4,170		18,348		
		0,170	2,270		0,386		
		0,550	0,580	2,00	0,319		
		1,230	0,740		0,910		
	Schornstein	-0,420	0,690		-0,290	19,673	
	Wohnen	4,100	5,150		21,115		3,260
	Schornstein	-0,210	0,430		0,000	21,115	
	Wiga	2,800	1,750		4,900	4,900	2,84-3,15
	Bad/WC	0,950	2,420		2,299		3,220
		1,710	1,420		2,428		
	Nische	0,580	0,130		0,075	4,802	
	Diele	1,290	3,870		4,992		3,260
		1,190	2,130	0,50	1,267	6,259	
	Zwischensumme					92,658	
	Balkon	1,430	0,600	0,50	0,429	0,429	
Gesamtwohnfläche WoFLV						93,087	

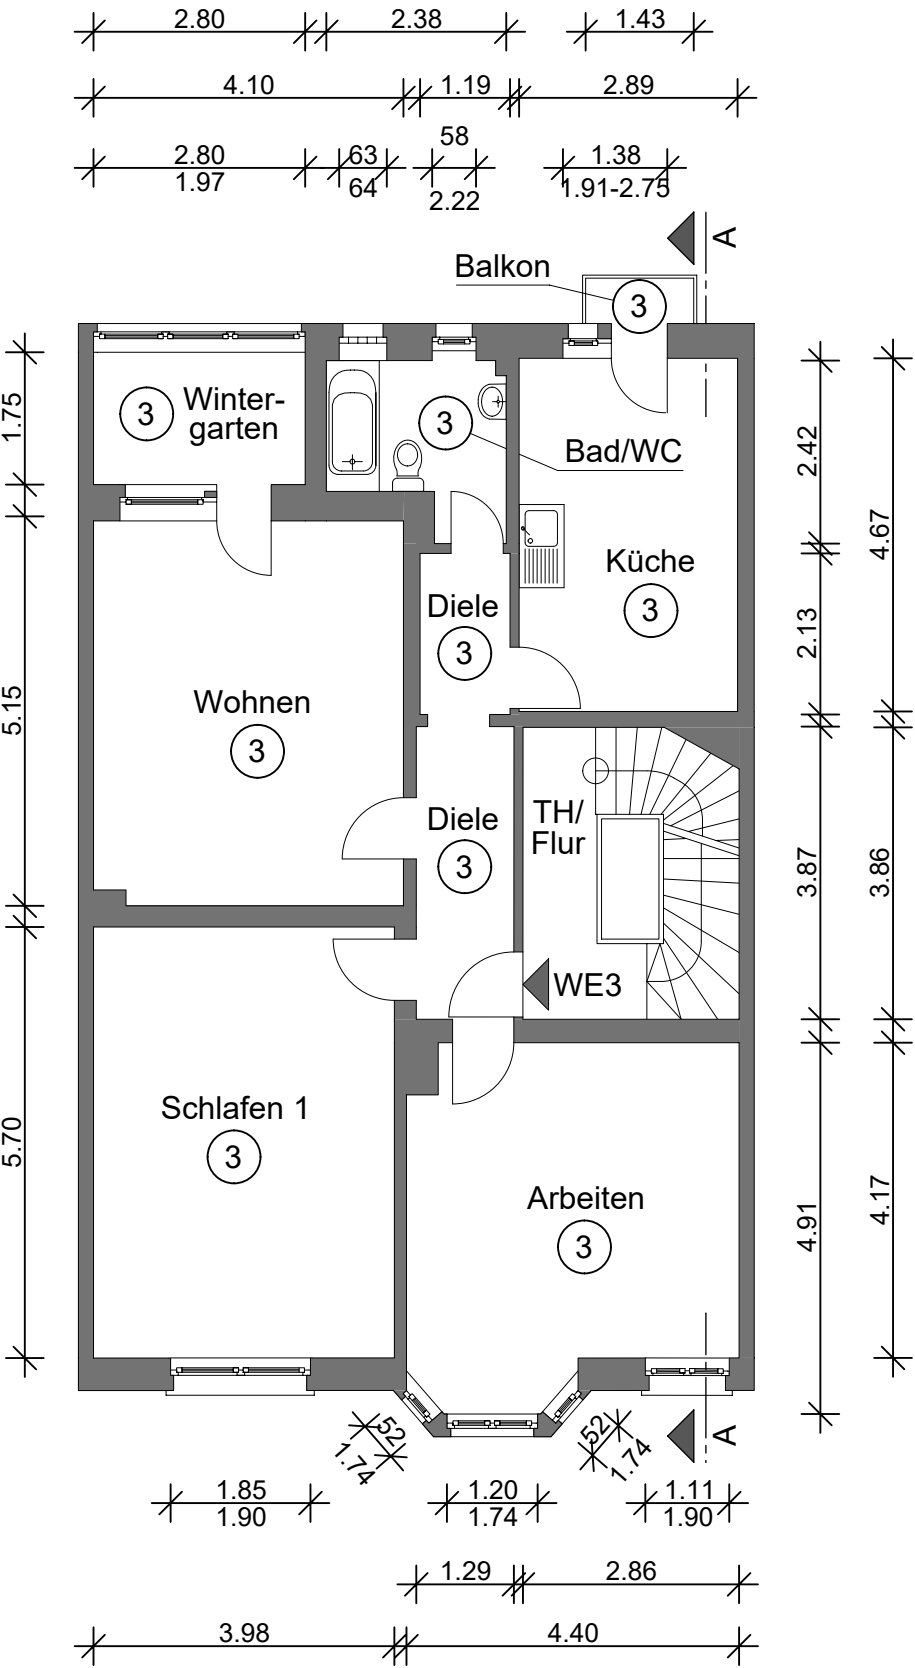

PROJEKT
Antrag auf Abgeschlossenheit
Comeniusstraße 22
60389 Frankfurt am Main

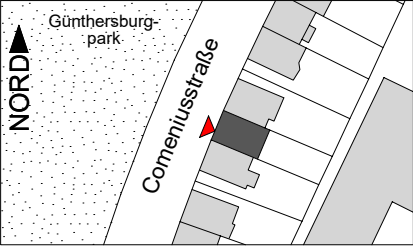

ANTRAGSTELLER
Gutleut 5 GmbH
Jakobstraße 14
63500 Seligenstadt

AUFTEILUNGSPLAN
gem. WEG

PLAN **NR**
1.OG **03**

BEARBEITUNG
Dipl.-Ing. Architekt Christof Biedermann
Kaulbachstr. 4 60594 Frankfurt / M
mail info@architektbiedermann.de
tel 069 8300 74 55
www architektbiedermann.de

MAßSTAB
1:100
DATUM
19.12.2019