
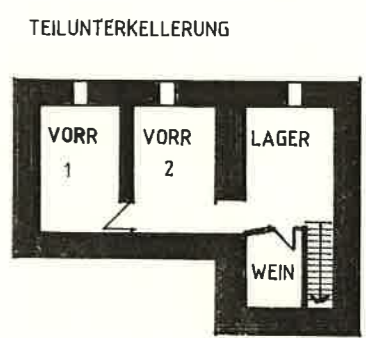
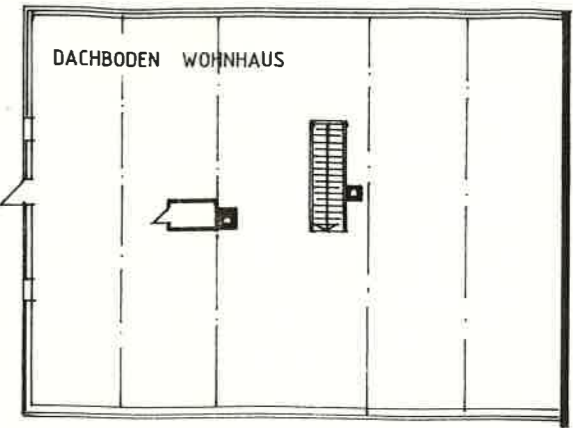


Erdgeschoß

Maßstab 1 : 250


Wunderschöner Vierseithof, teilrenoviert mit Reitplatz, ideal für Pferdehaltung in Mildenberg 1 94428 Eichendorf Flur. Nr. 806 Gemarkung Aufhausen

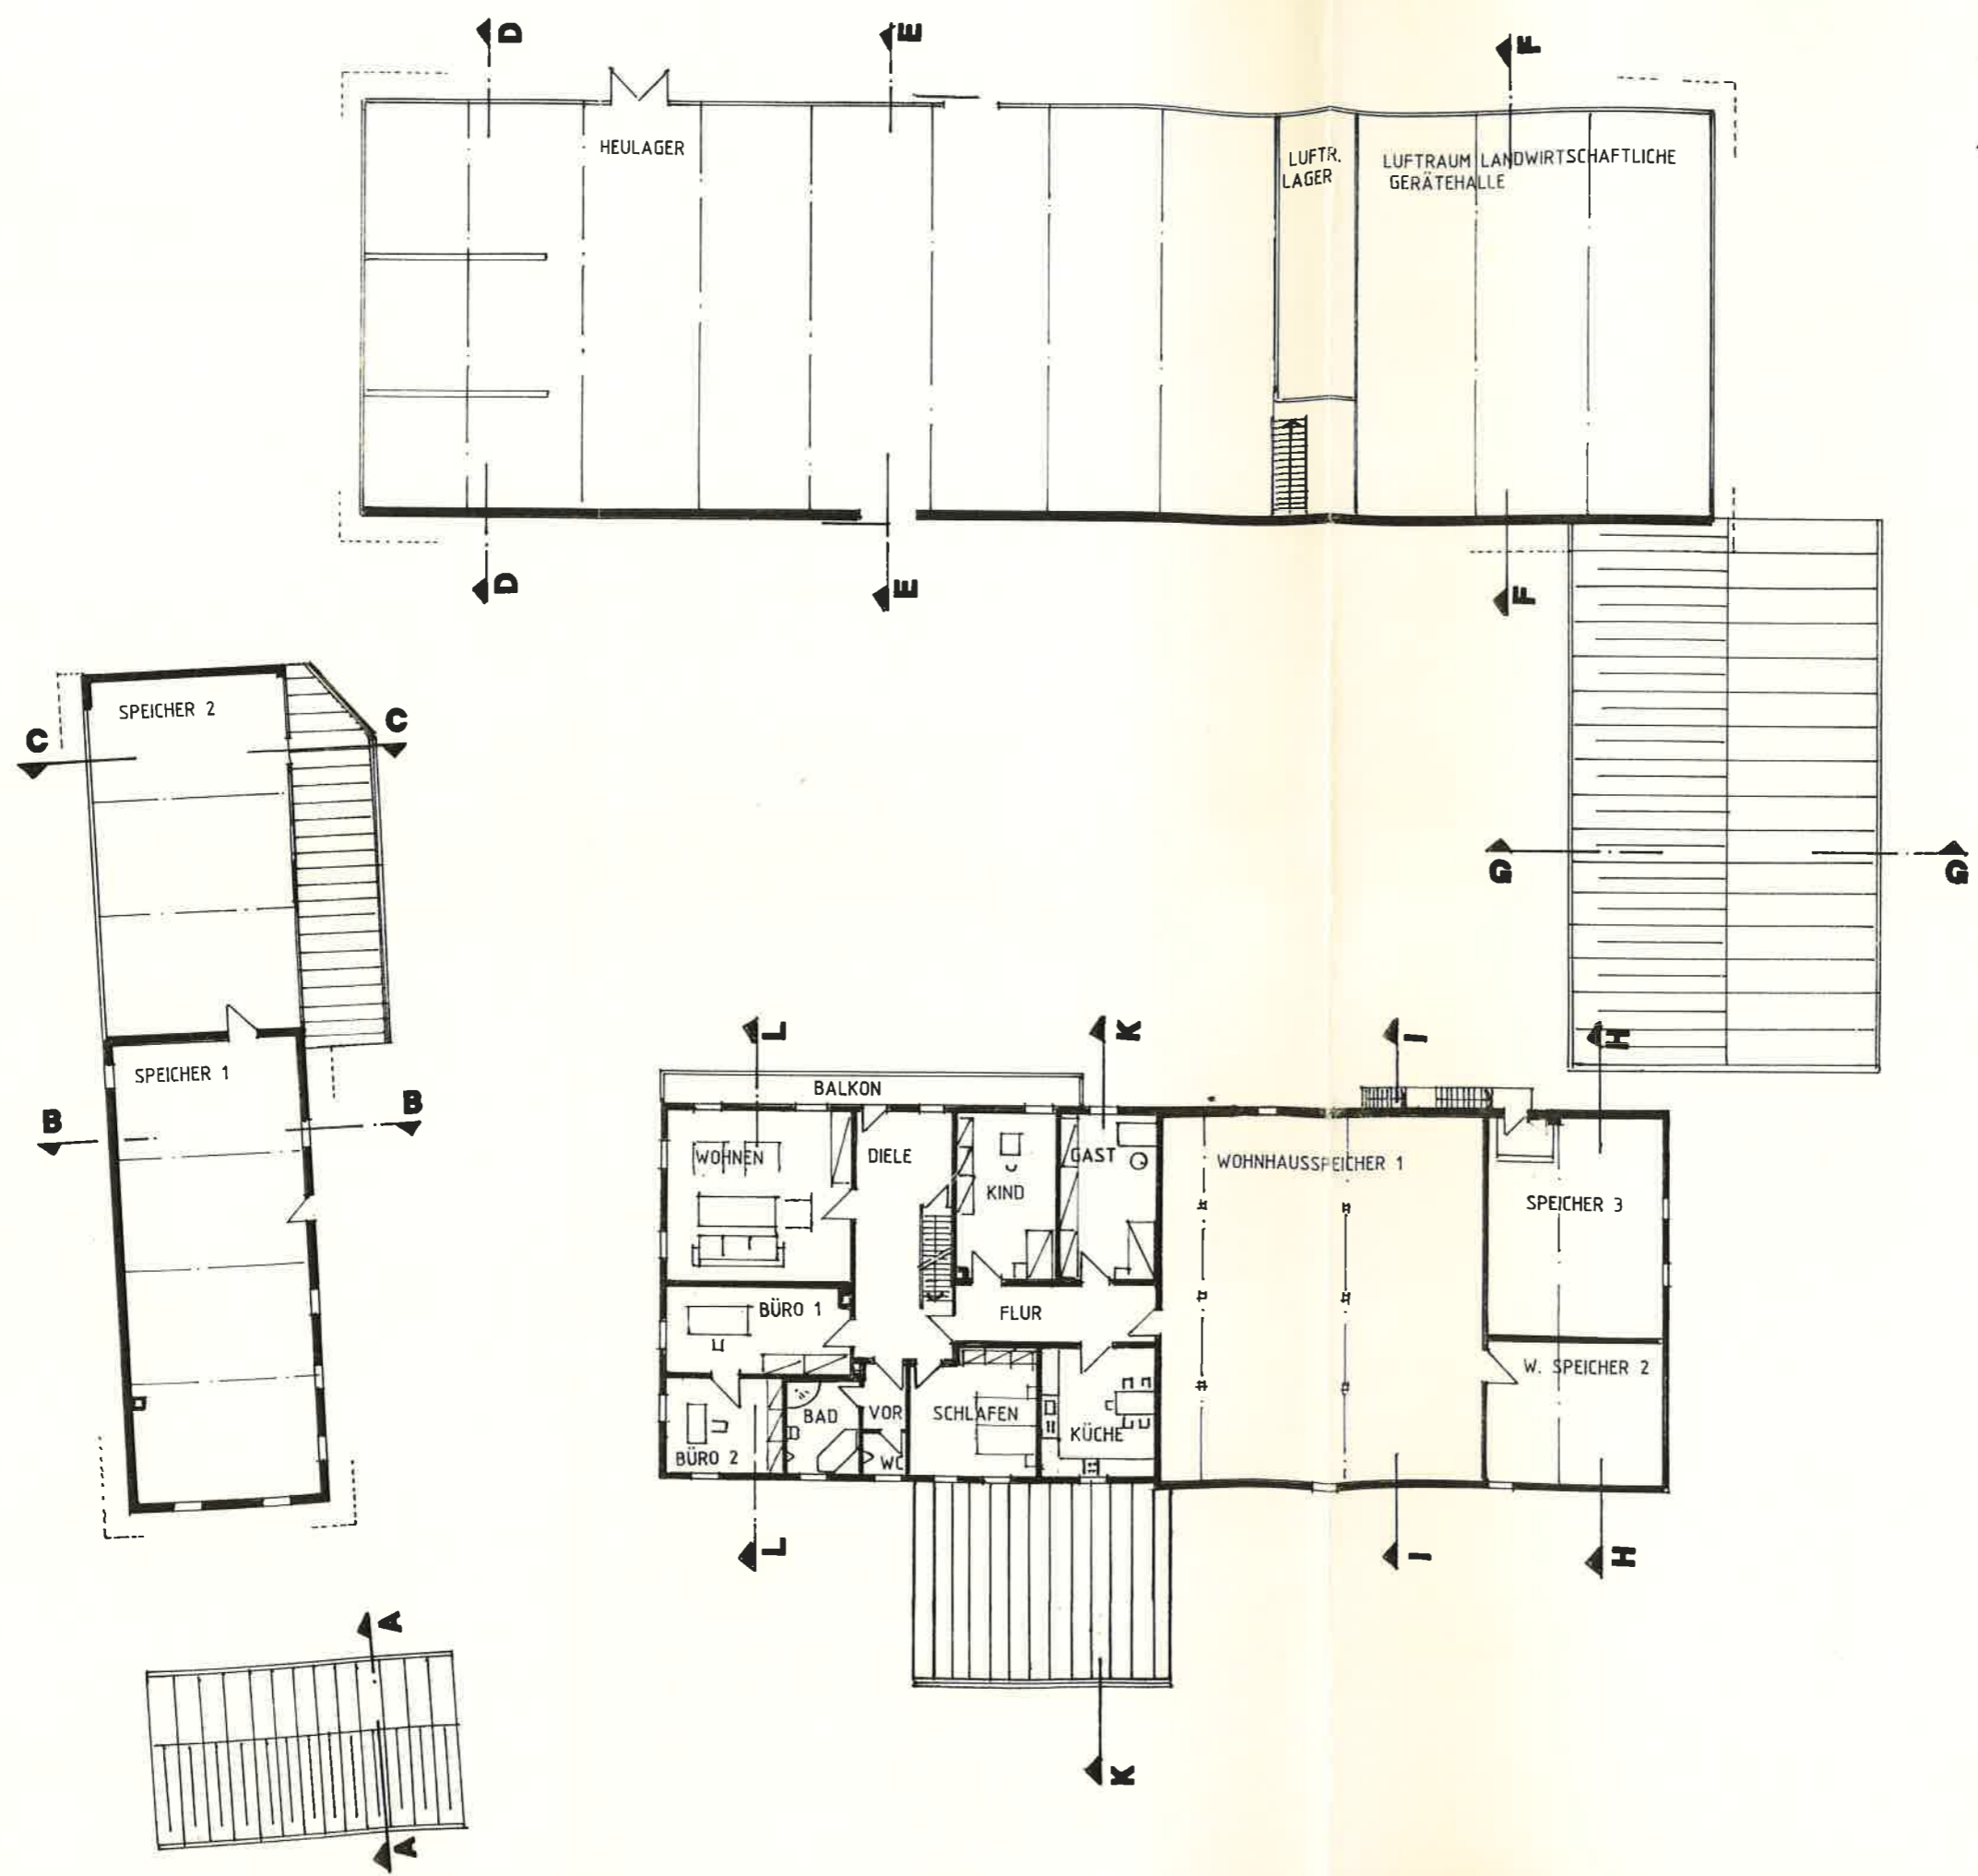


Obergeschoß

DG. und KG. Maßstab 1 : 250


Wunderschöner Vierseithof, teilrenoviert mit Reitplatz, ideal für Pferdehaltung in Mildenberg 1 94428 Eichendorf Flur. Nr. 806 Gemarkung Aufhausen

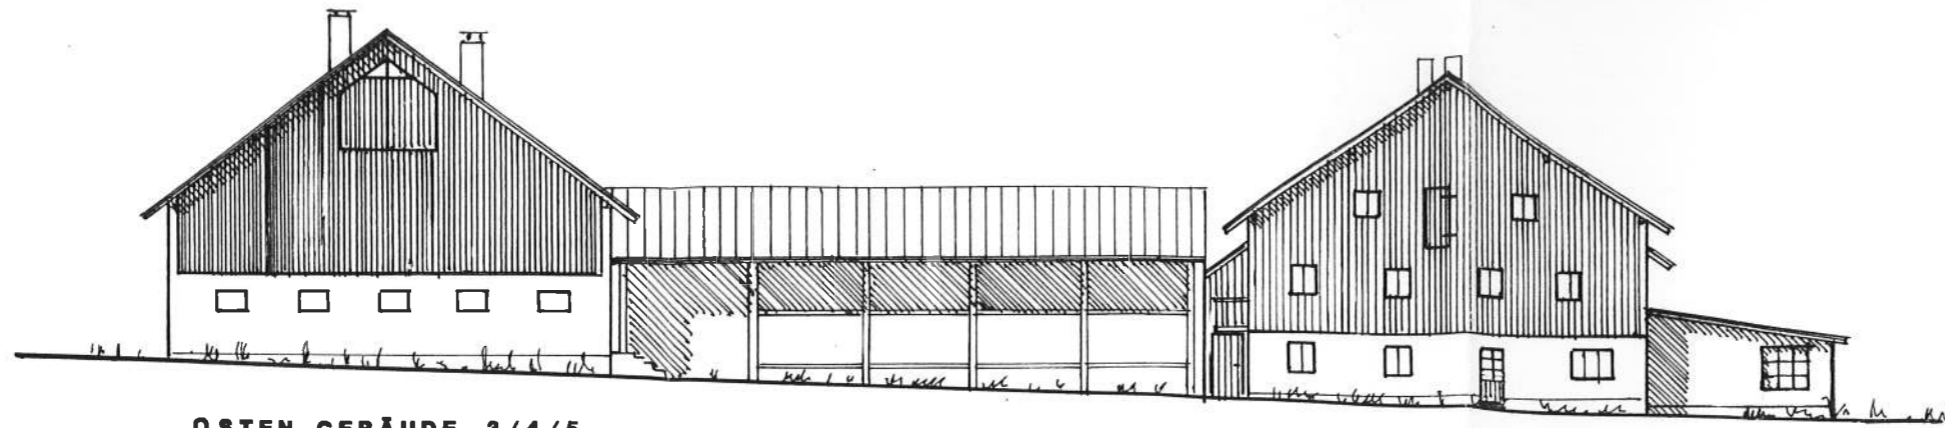

OSTEN GEBÄUDE 3/4/5

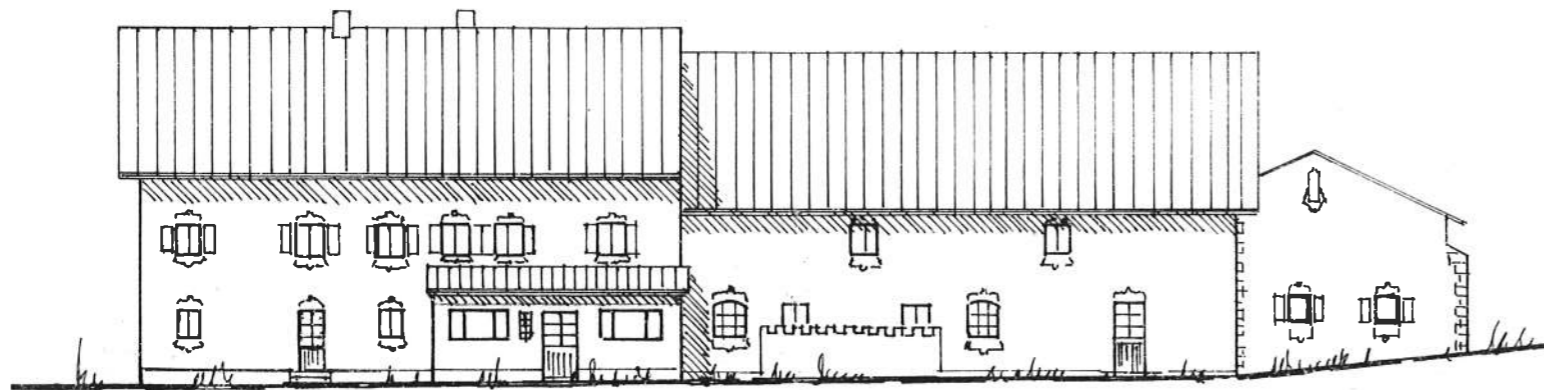


NORDEN GEBÄUDE 5

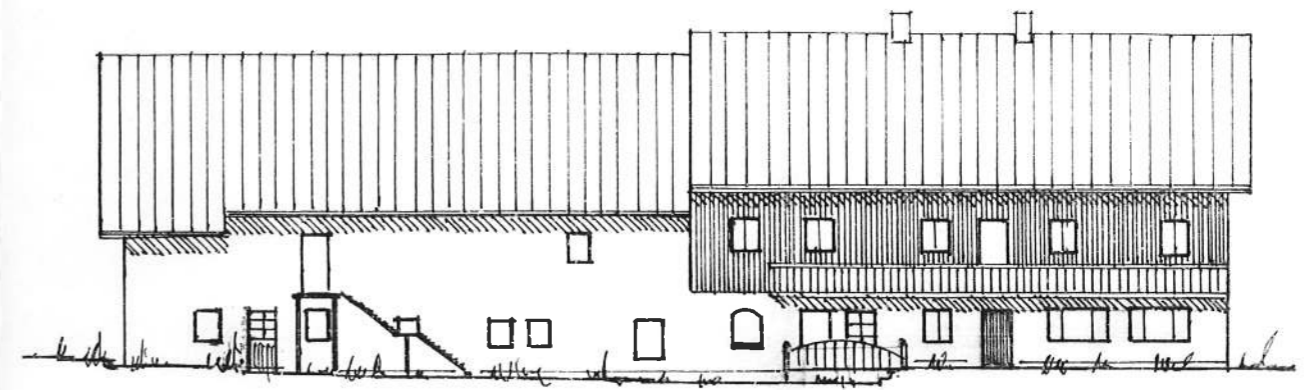


SÜDEN GEBÄUDE 5




NORDEN 2

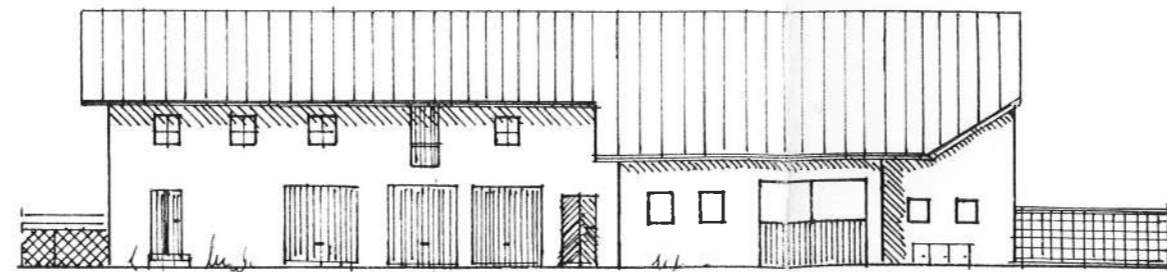

WESTEN GEBÄUDE 2

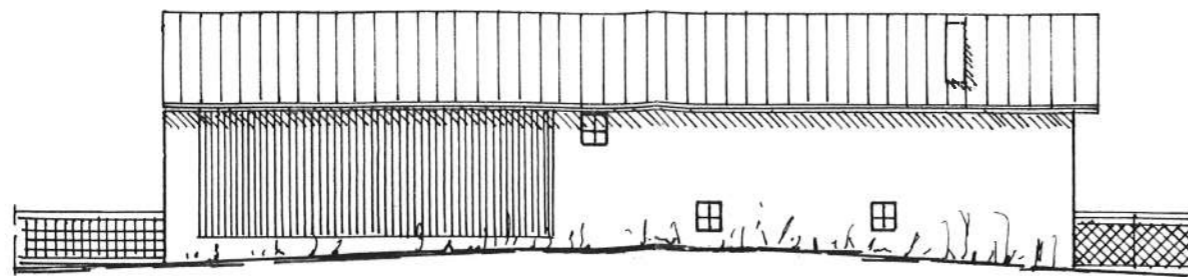

OSTEN GEBÄUDE 2

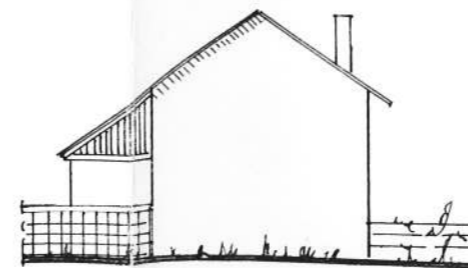


SÜDEN 2

Ansichten

Maßstab 1 : 250


Wunderschöner Vierseithof, teilrenoviert
mit Reitplatz, ideal für Pferdehaltung
in Mildenberg 1 94428 Eichendorf
Flur. Nr. 806 Gemarkung Aufhausen

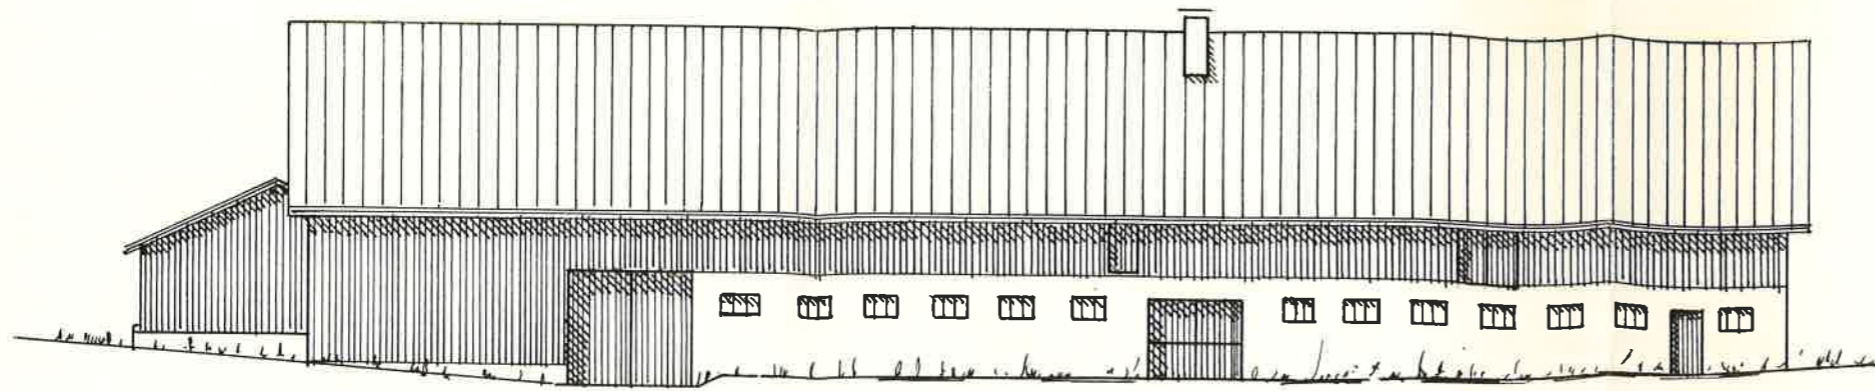


SÜDEN GEBÄUDE 3+4




WESTEN 1

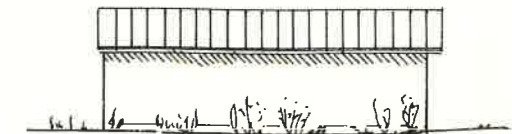

NORDEN GEBÄUDE 1

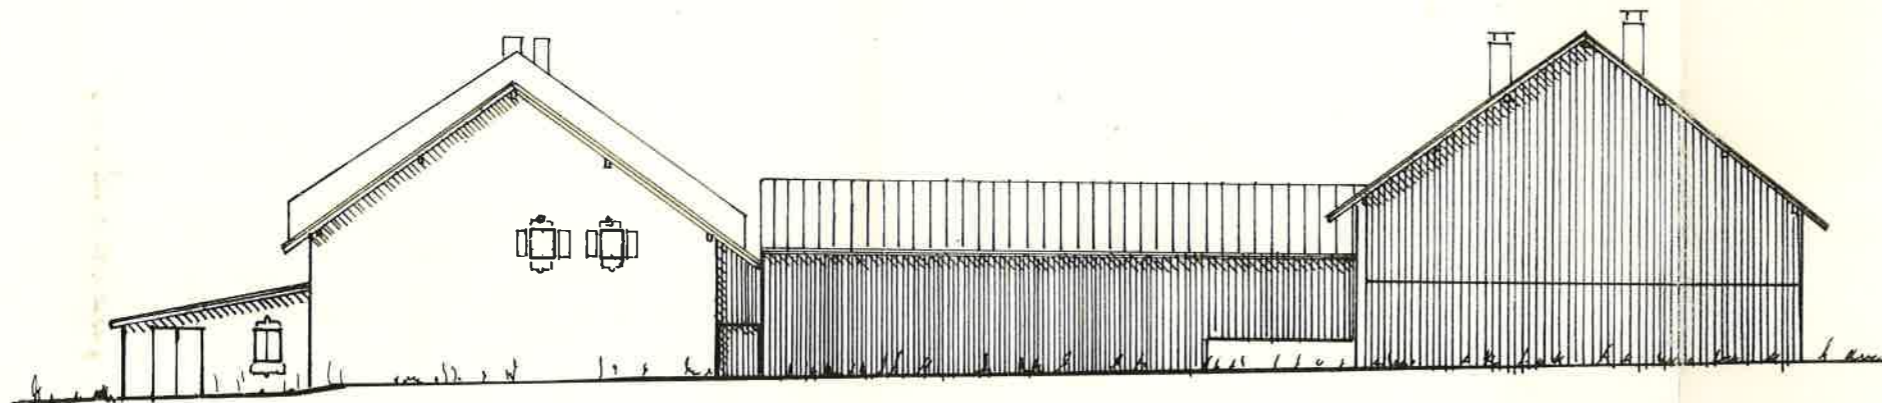


WESTEN GEBÄUDE 5/4/3

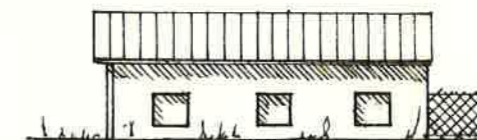

SÜDEN GEBÄUDE 1



OSTEN 1

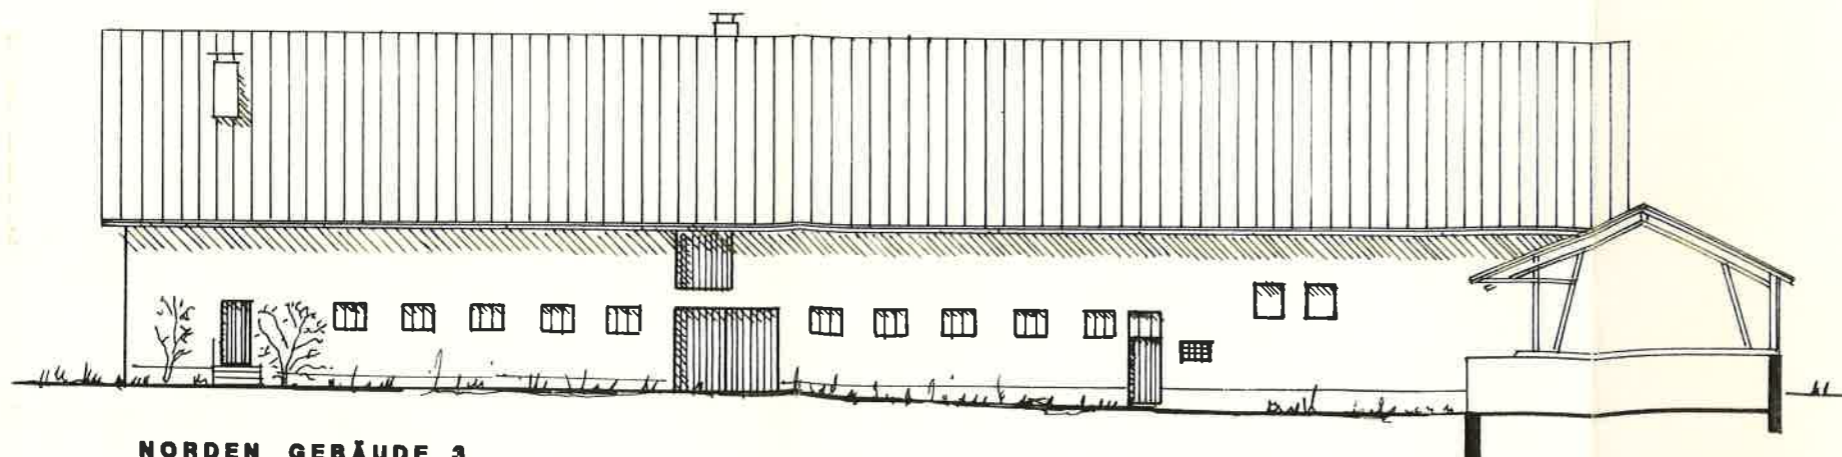


NORDEN GEBÄUDE 3


Ansichten

Maßstab 1 : 250


Wunderschöner Vierseithof, teilrenoviert
mit Reitplatz, ideal für Pferdehaltung
in Mildenberg 1 94428 Eichendorf
Flur. Nr. 806 Gemarkung Aufhausen

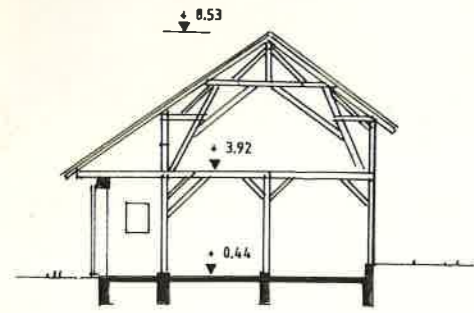


SCHNITT C-C GEBÄUDE 2

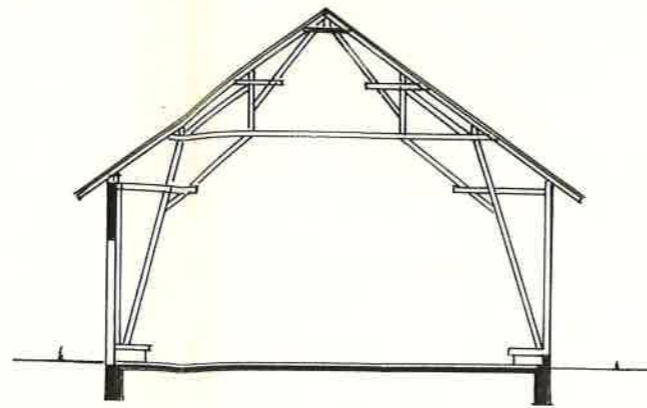


SCHNITT F-F GEBÄUDE 3

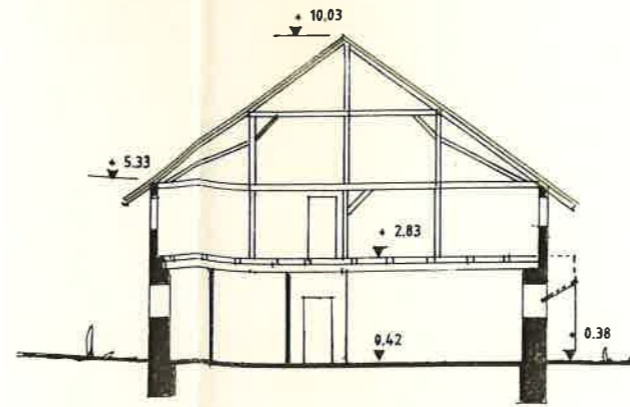


SCHNITT I-I GEBÄUDE 5

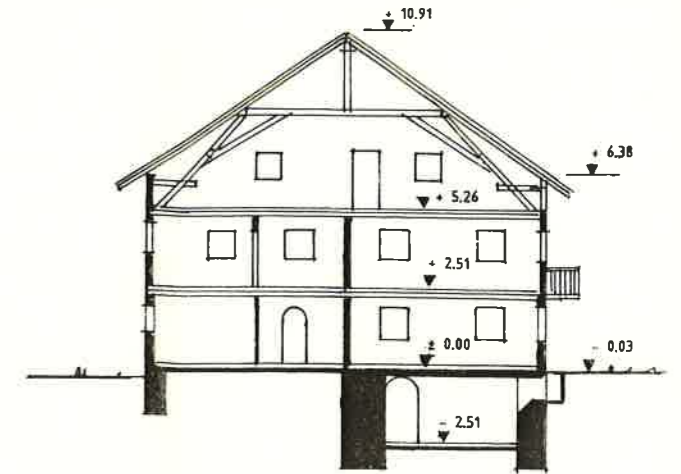


SCHNITT L-L GEBÄUDE 5

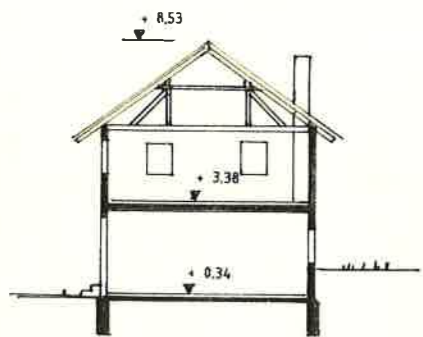


SCHNITT B-B GEBÄUDE 2

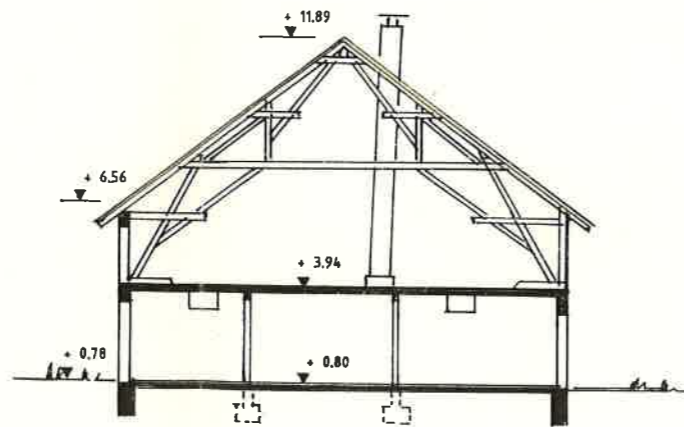


SCHNITT E-E GEBÄUDE 3

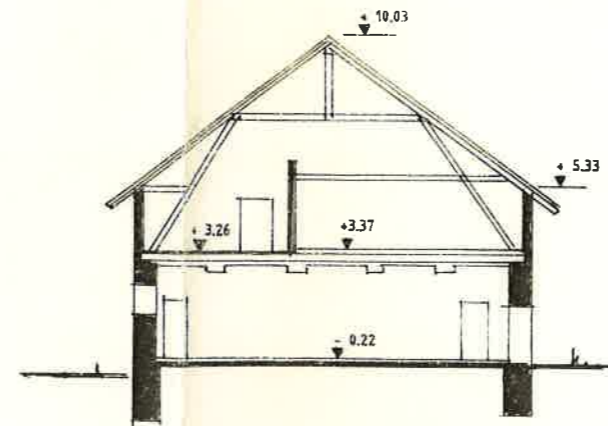


SCHNITT H-H GEBÄUDE 5

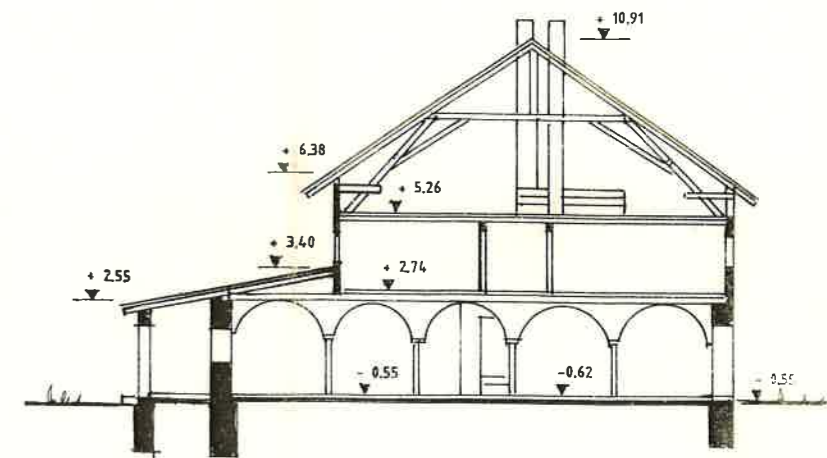


SCHNITT K-K GEBÄUDE 5

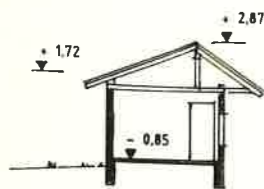

SCHNITT A-A GEBÄUDE 1

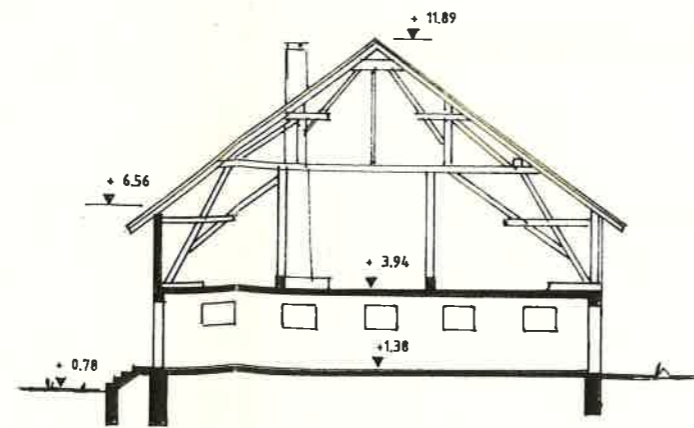

SCHNITT D-D GEBÄUDE 3

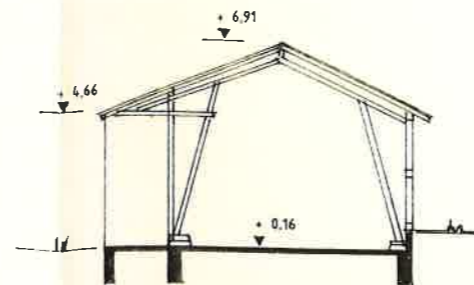


SCHNITT G-G GEBÄUDE 4


Schnitte

Maßstab 1 : 250


Wunderschöner Vierseithof, teilrenoviert
mit Reitplatz, ideal für Pferdehaltung
in Mildenberg 1 94428 Eichendorf
Flur. Nr. 806 Gemarkung Aufhausen

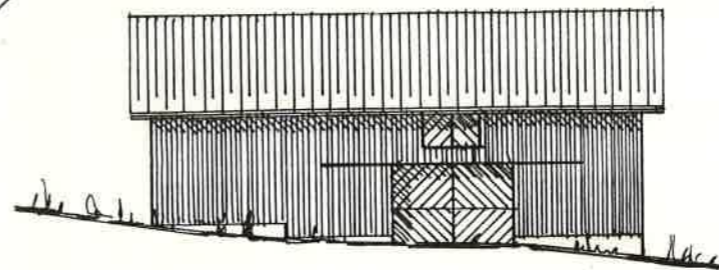


OSTEN UNTERSTELLH. GEBÄUDE 6

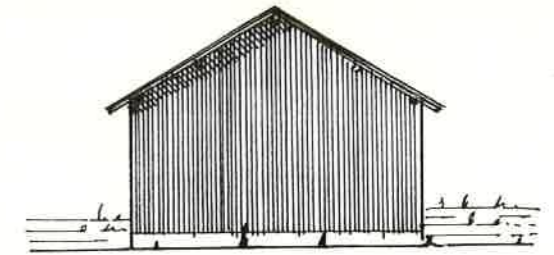


NORDEN GEBÄUDE 6
SÜDEN

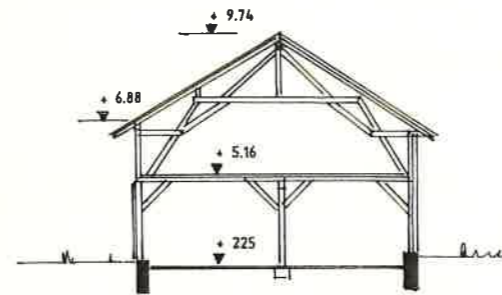


SCHNITT M-M

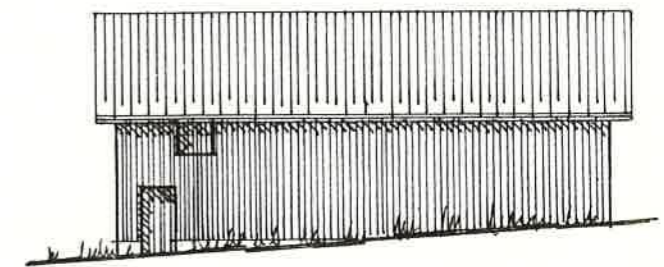

WESTEN UNTERSTELLHALLE 6

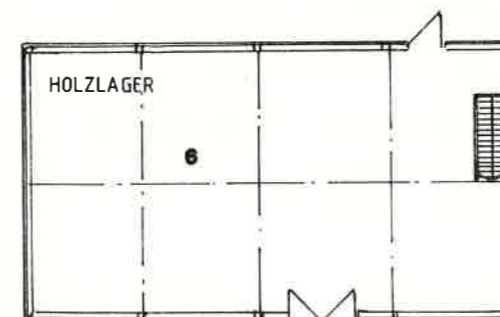

DACHGESCHOSS

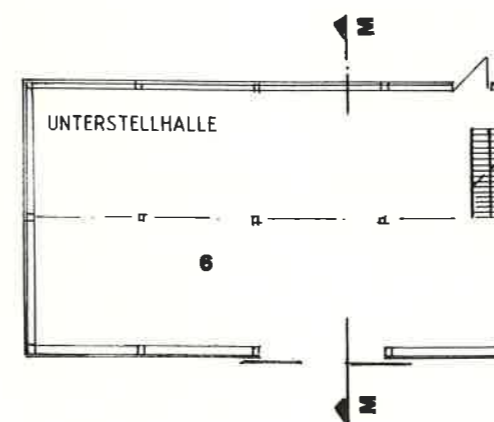

ERDGESCHOSS UNTERSTELLHALLE

Unterstellhalle

Maßstab 1 : 250

Wunderschöner Vierseithof, teilrenoviert
mit Reitplatz, ideal für Pferdehaltung
in Mildenberg 1 94428 Eichendorf
Flur. Nr. 806 Gemarkung Aufhausen