


KAHLERT

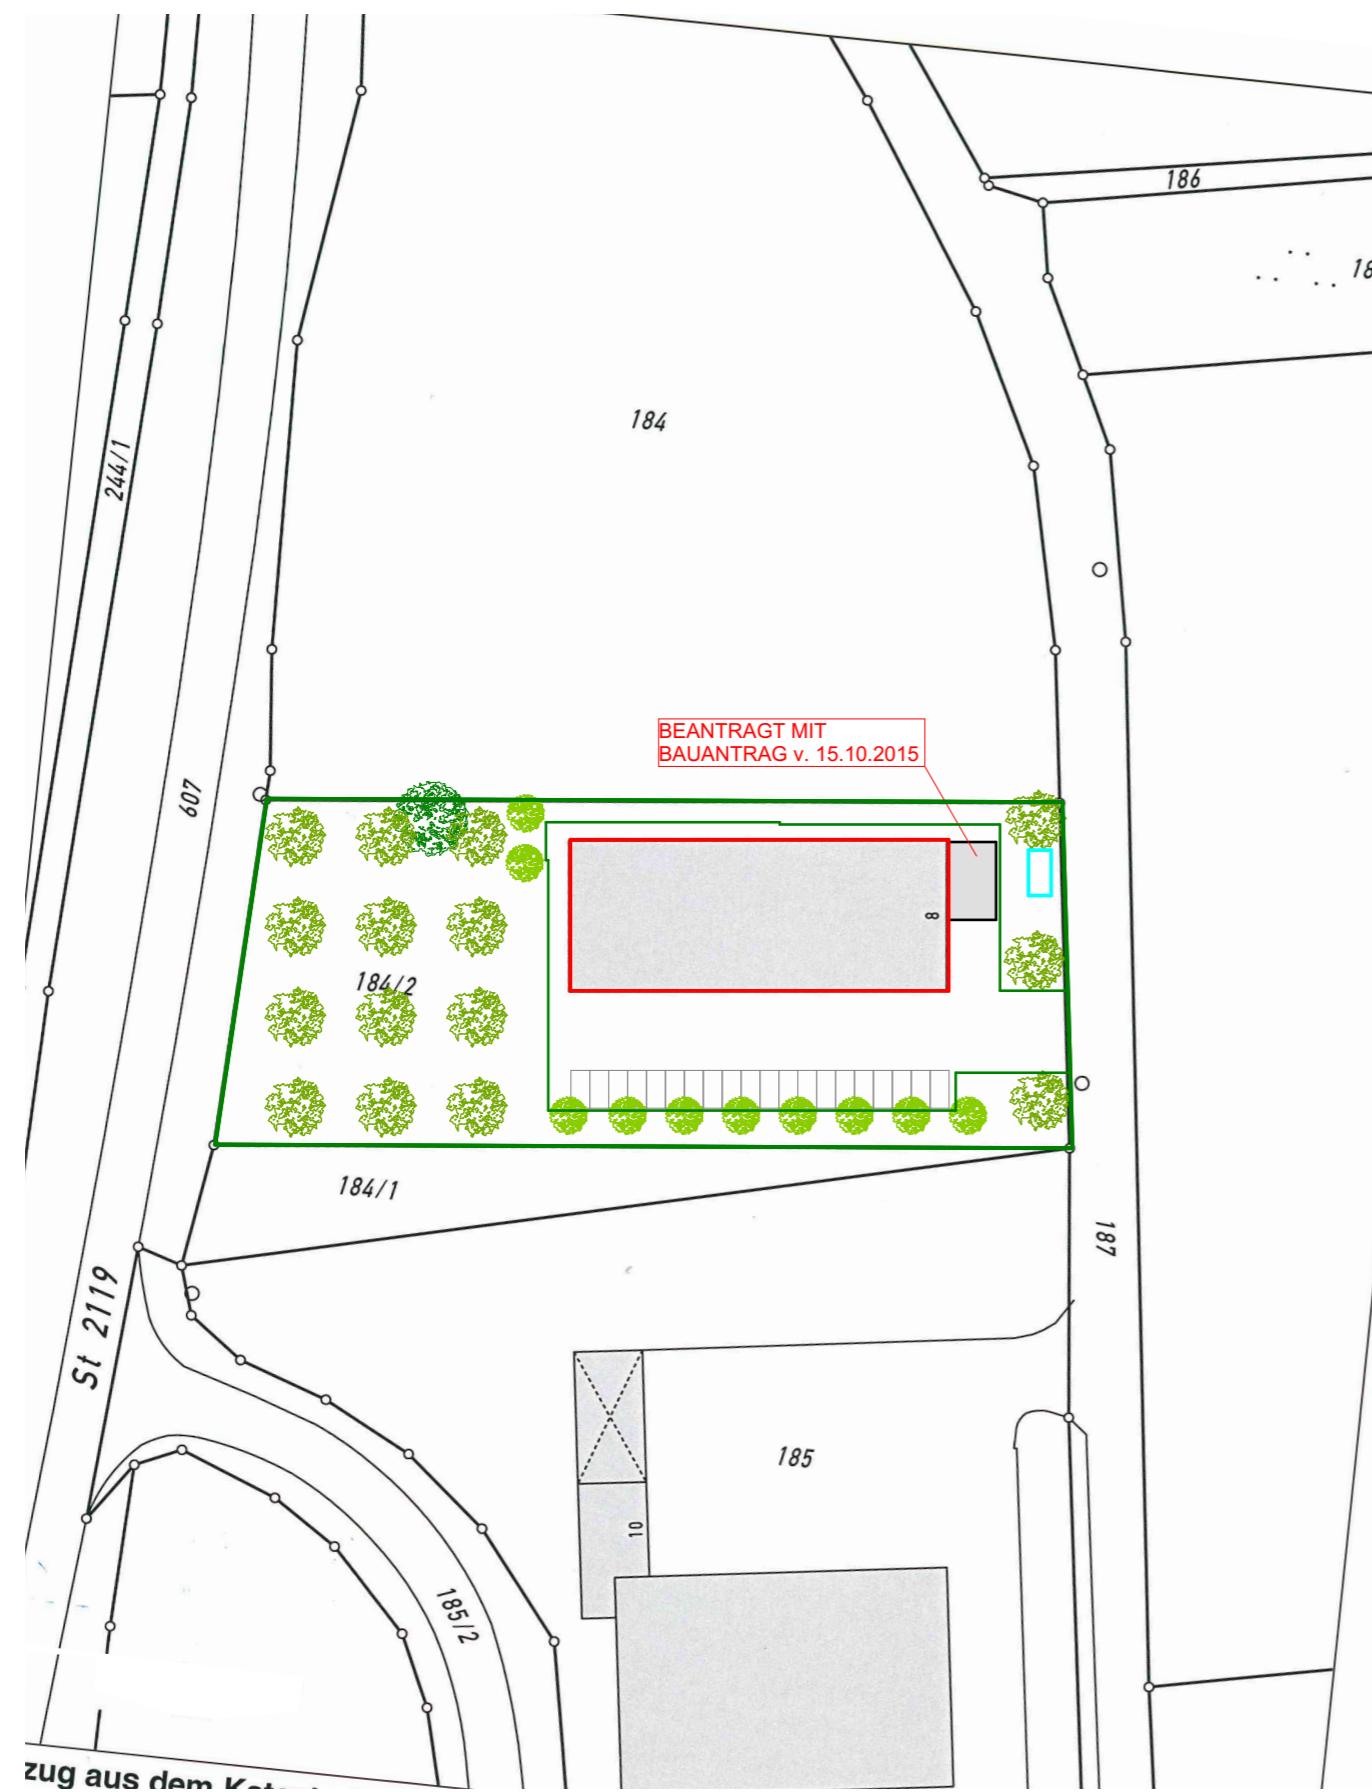

AUSBAU UND TEILUMNUTZUNG
DES BESTEHENDEN
RAUMAUSSTATTUNGSBETRIEBES
- UMNUTZUNG ZU WOHNUNGEN
FÜR AUFSICHTS- UND
BEREITSCHAFTSPERSONEN,
SOWIE BETRIEBSINHABER
UND BETRIEBSLEITER
IN
HACKLMÜHLE 8
94496 ORTENBURG

GEMARKUNG: IGLBACH
FL.NR.: 184/2

BAUHERR UND GRUNDEIGNER:



FIRMA KAHLERT
RAUMAUSSTATTUNG
HACKLMÜHLE 8

94496 ORTENBURG

NACHBARN:

FL.-NR.: 184
KALHAMER LUDWIG
KALHAMER IRMA

FL.-NR.: 184/1
DOBLER BERNHARD

FL.-NR.: 185
DOBLER ERICH


PLANUNG:
ARCHITEKTURBÜRO OTT
IN BÜROGEMEINSCHAFT

TILMAN J. OTT ARCHITEKT BDA
CHRISTINE OTT ARCHITEKTIN

OT
Christine Ott

BÜRG 1
94474 VILSHOFEN

Fon: +49(0)8541/96111
Fax: +49(0)8541/961122
WWW.architekturbuero-ott.com
info@architekturbuero-ott.com
cad@architekturbuero-ott.com

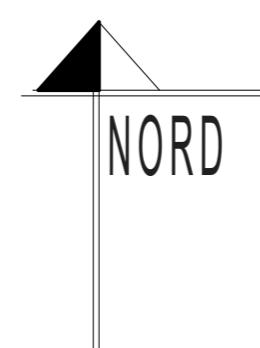

LAGEPLAN

1:1000