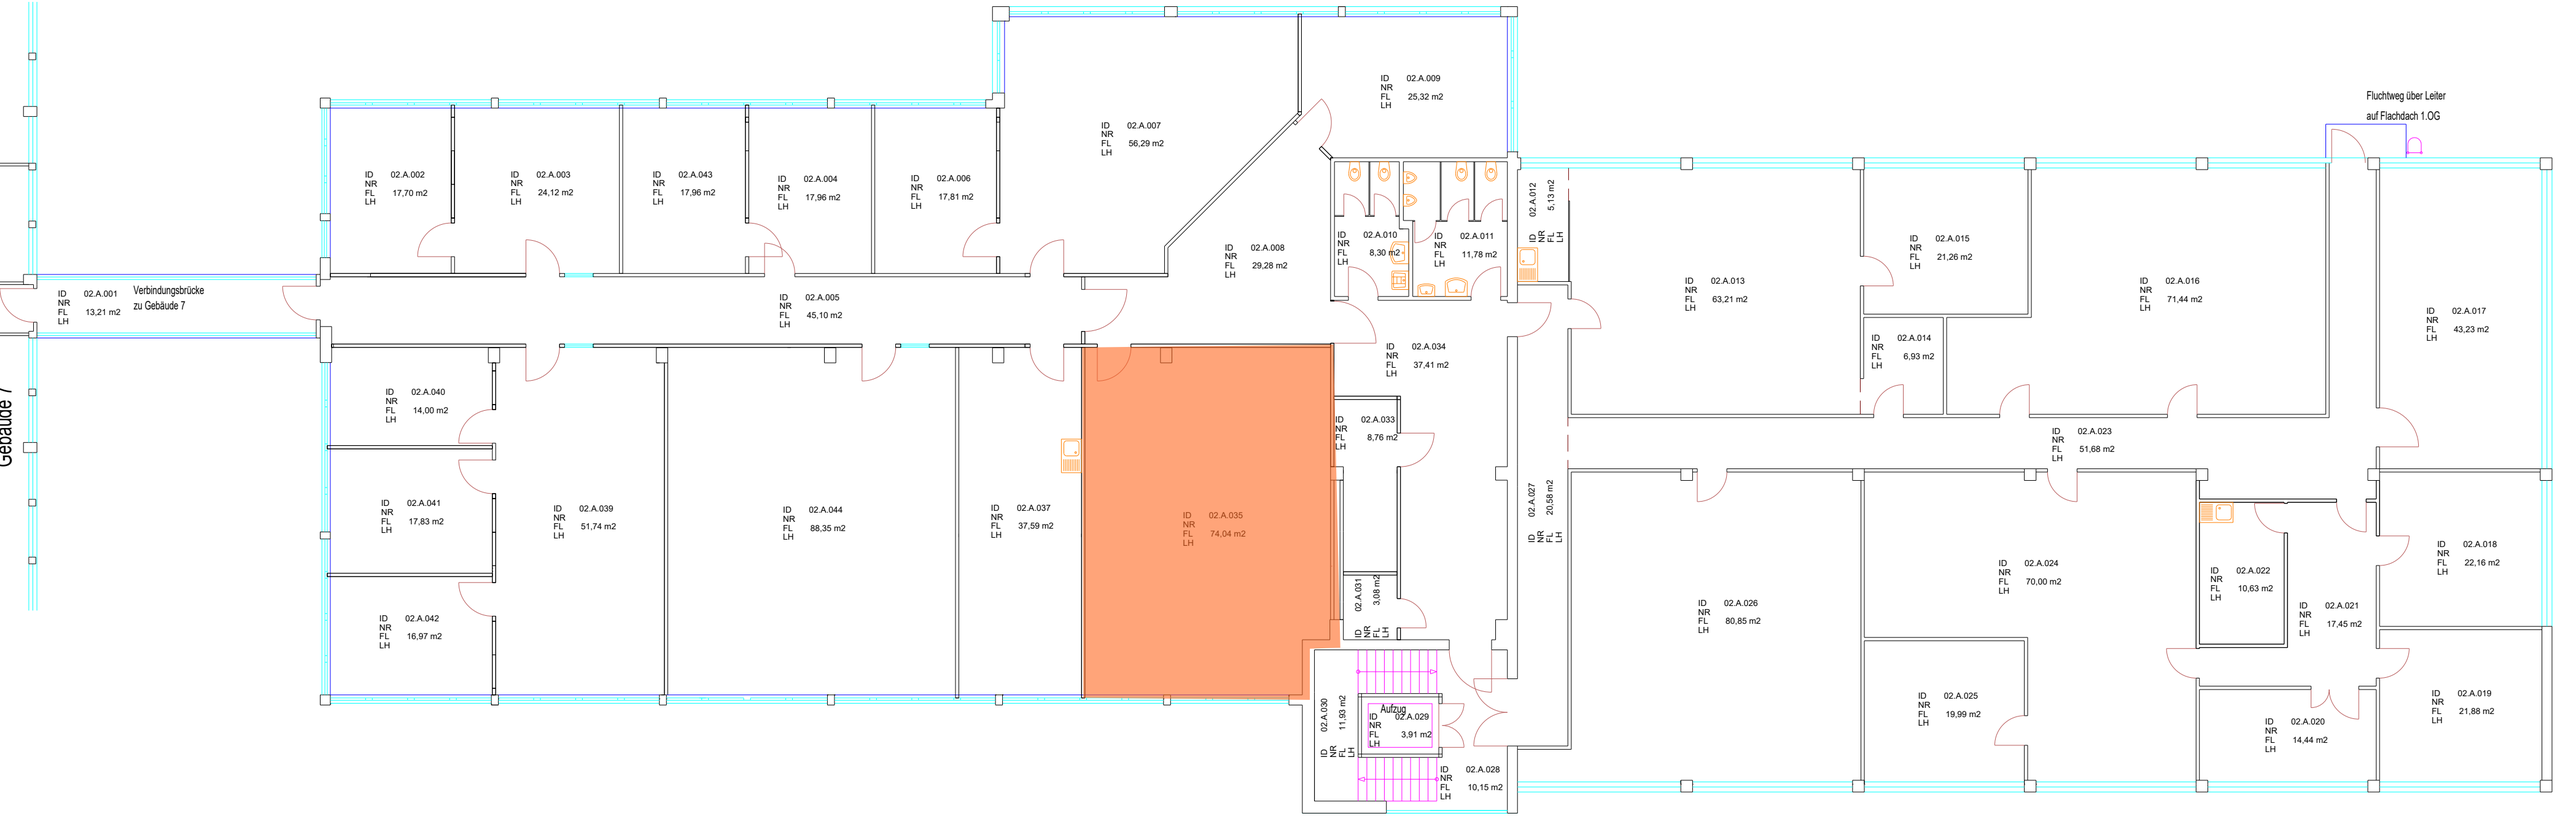
Gebäude 7
ID NR FL LH 02.A.001 13,21 m2 Verbindungsbrücke zu Gebäude 7
ID NR FL LH 02.A.002 17,70 m2
ID NR FL LH 02.A.003 24,12 m2
ID NR FL LH 02.A.043 17,96 m2
ID NR FL LH 02.A.004 17,96 m2
ID NR FL LH 02.A.006 17,81 m2
ID NR FL LH 02.A.007 56,29 m2
ID NR FL LH 02.A.009 25,32 m2
ID NR FL LH 02.A.005 45,10 m2
ID NR FL LH 02.A.008 29,28 m2
ID NR FL LH 02.A.010 8,30 m2
ID NR FL LH 02.A.011 11,78 m2
02.A.012 5,13 m2
ID NR FL LH
ID NR FL LH 02.A.013 63,21 m2
ID NR FL LH 02.A.015 21,26 m2
ID NR FL LH 02.A.016 71,44 m2
Fluchtweg über Leiter auf Flachdach 1.OG
ID NR FL LH 02.A.017 43,23 m2
ID NR FL LH 02.A.014 6,93 m2
ID NR FL LH 02.A.040 14,00 m2
ID NR FL LH 02.A.034 37,41 m2
ID NR FL LH 02.A.033 8,76 m2
ID NR FL LH 02.A.023 51,68 m2
ID NR FL LH 02.A.041 17,83 m2
ID NR FL LH 02.A.039 51,74 m2
ID NR FL LH 02.A.044 88,35 m2
ID NR FL LH 02.A.037 37,59 m2
ID NR FL LH 02.A.035 74,04 m2
02.A.027 20,58 m2
ID NR FL LH
ID NR FL LH 02.A.024 70,00 m2
ID NR FL LH 02.A.022 10,63 m2
ID NR FL LH 02.A.018 22,16 m2
ID NR FL LH 02.A.021 17,45 m2
ID NR FL LH 02.A.026 80,85 m2
02.A.031 3,08 m2
ID NR FL LH
ID NR FL LH 02.A.042 16,97 m2
ID NR FL LH 02.A.025 19,99 m2
ID NR FL LH 02.A.020 14,44 m2
ID NR FL LH 02.A.019 21,88 m2
02.A.030 11,93 m2
ID NR FL LH
Aufzug
ID NR FL LH 02.A.029 3,91 m2
ID NR FL LH 02.A.028 10,15 m2