


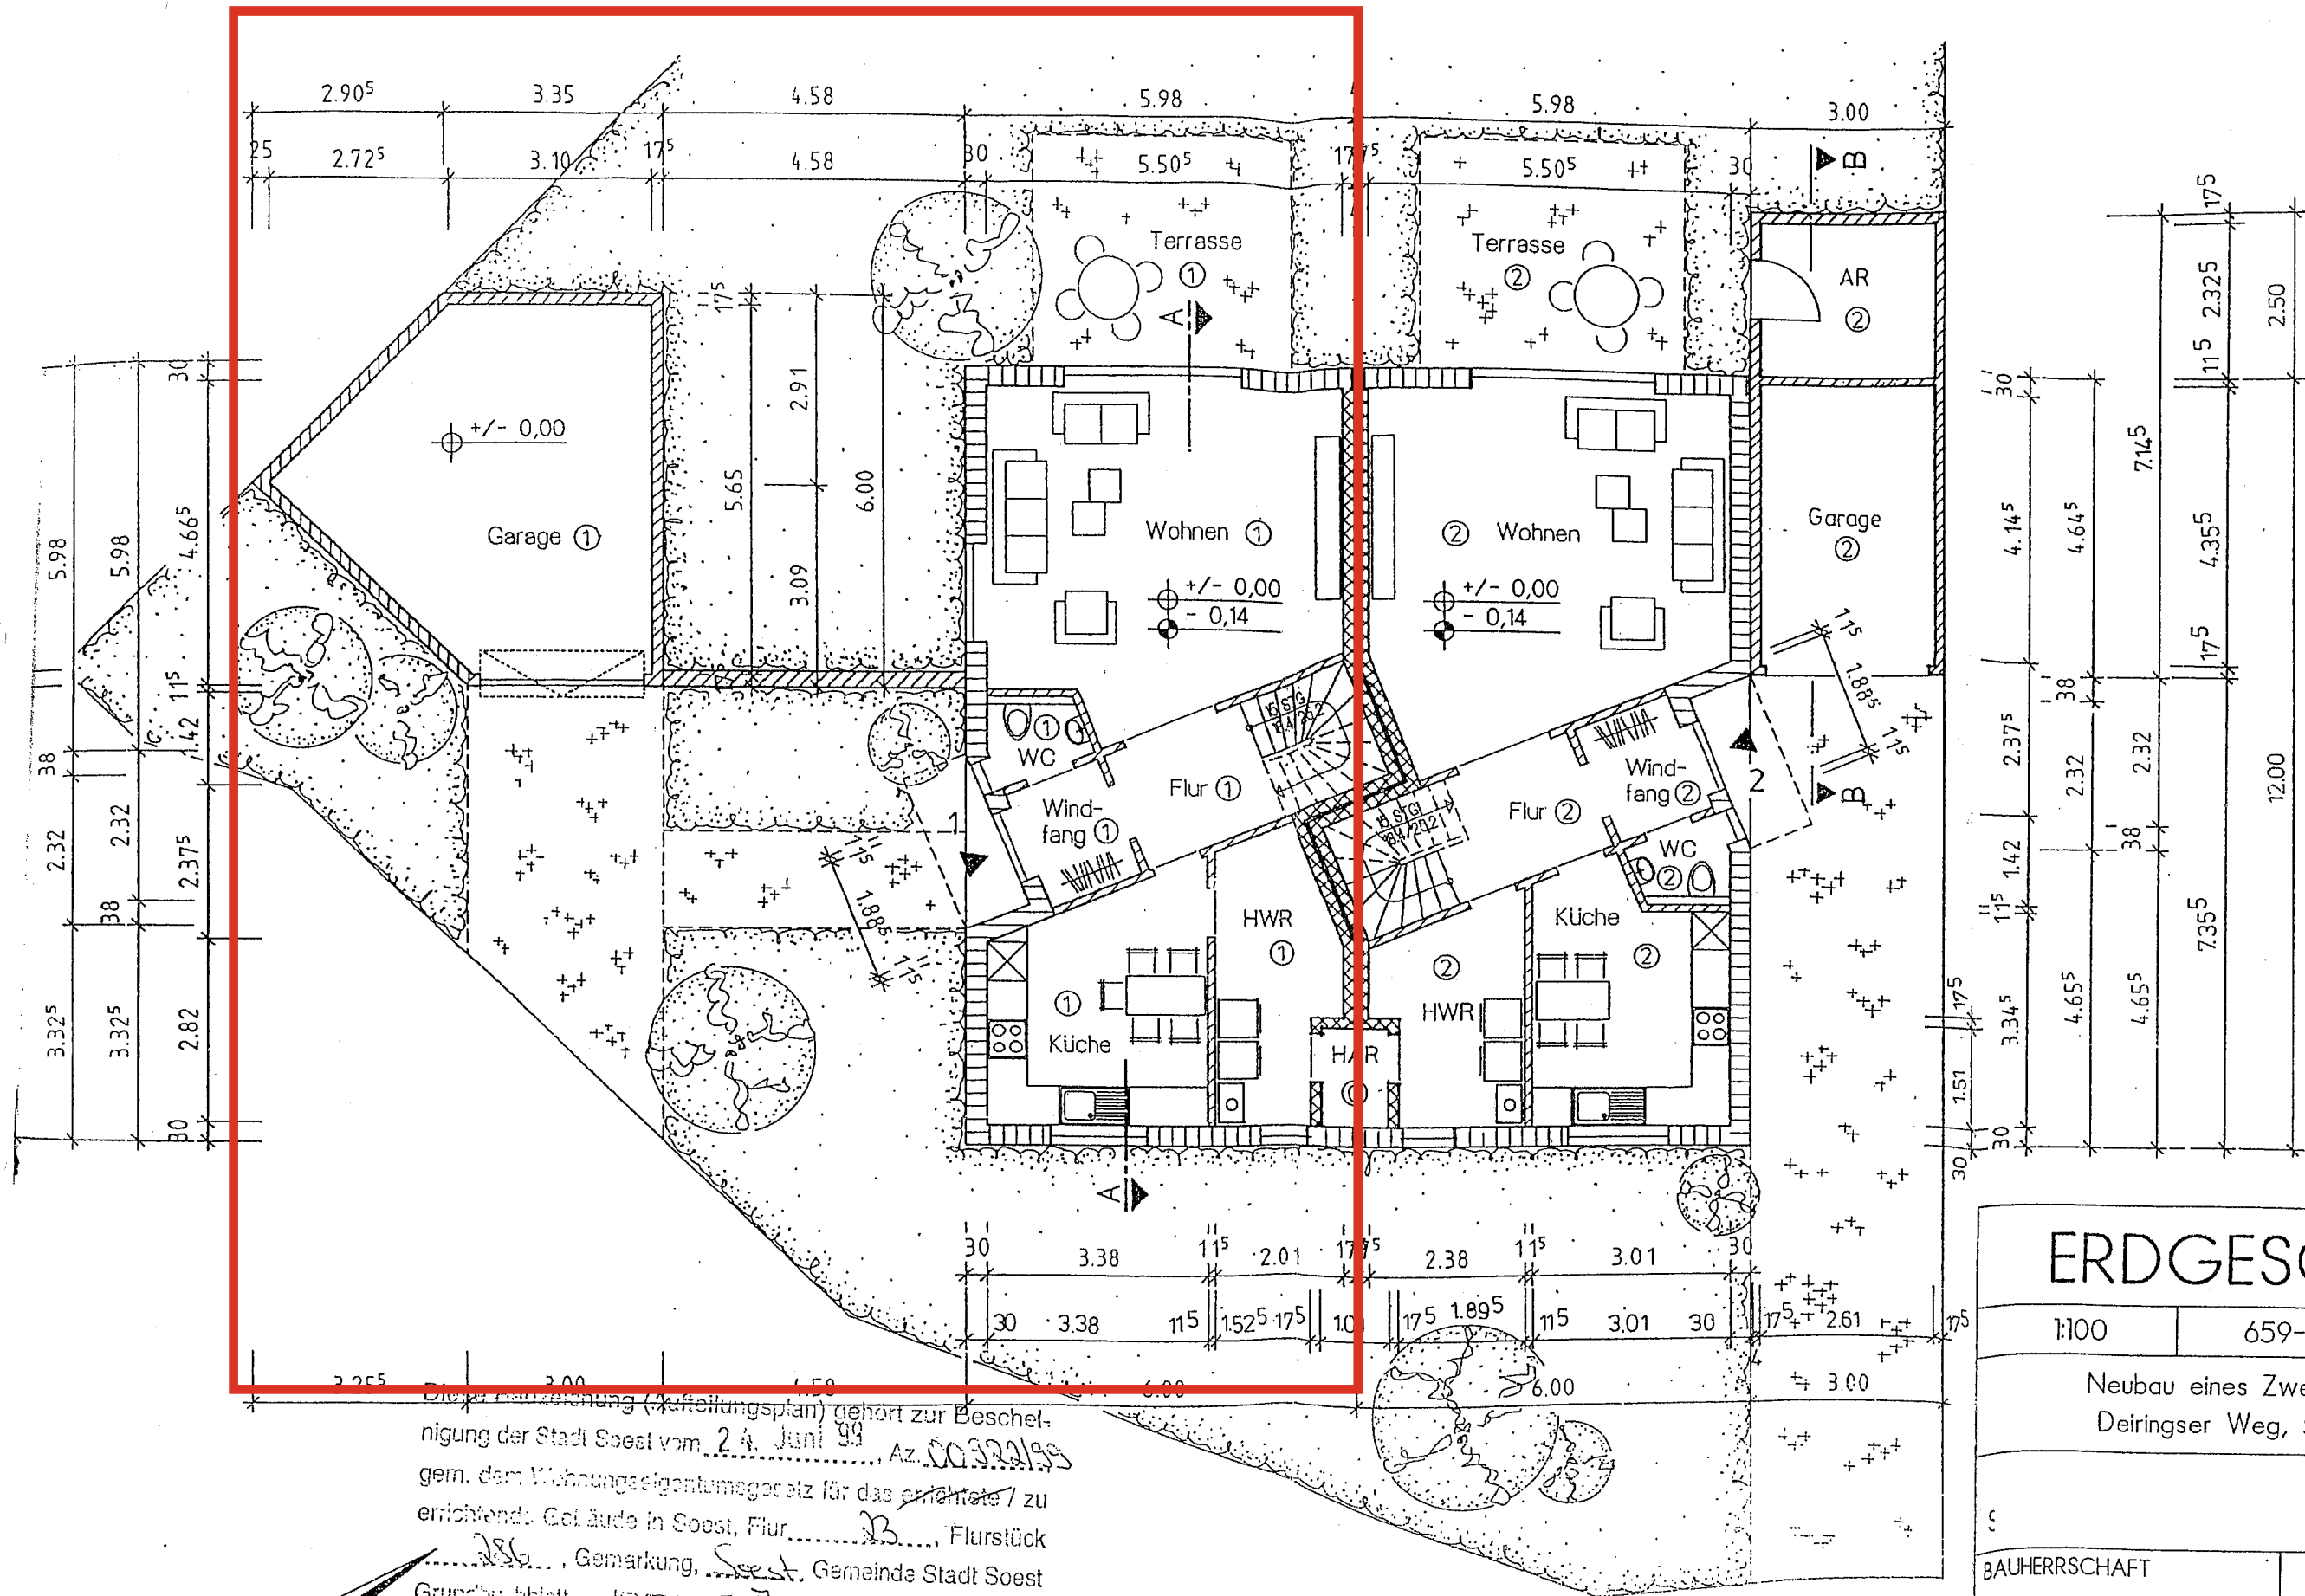

ERDGESCHOSS

1:100 659-2 07.05.1999

Neubau eines Zweifamilienhauses
Deiringser Weg, 59494 Soest

BAUHERRSCHAFT

ARCHITEKT


[Architekt, Dipl.-Ing.] Gerd Hohmann

AN DER SCHWEMECKE 11, 59494 SOEST
TEL: 02921 / 36540 FAX 02921 / 365436

Diese Bauzeichnung (Aufteilungsplan) gehört zur Bescheinigung der Stadt Soest vom 24. Juni 99, Az. 00322/99, gem. dem Wohnungseigentumsgesetz für das errichtete / zu errichtende Gebäude in Soest, Flur 38, Flurstück 386, Gemarkung, Soest, Gemeinde Stadt Soest

Grundbuchblatt 05587/1
Soest, den 24. Juni 1999
STADT SOEST
Der Bürgermeister
FB 3 - Abt. Bauordnung
I.A.




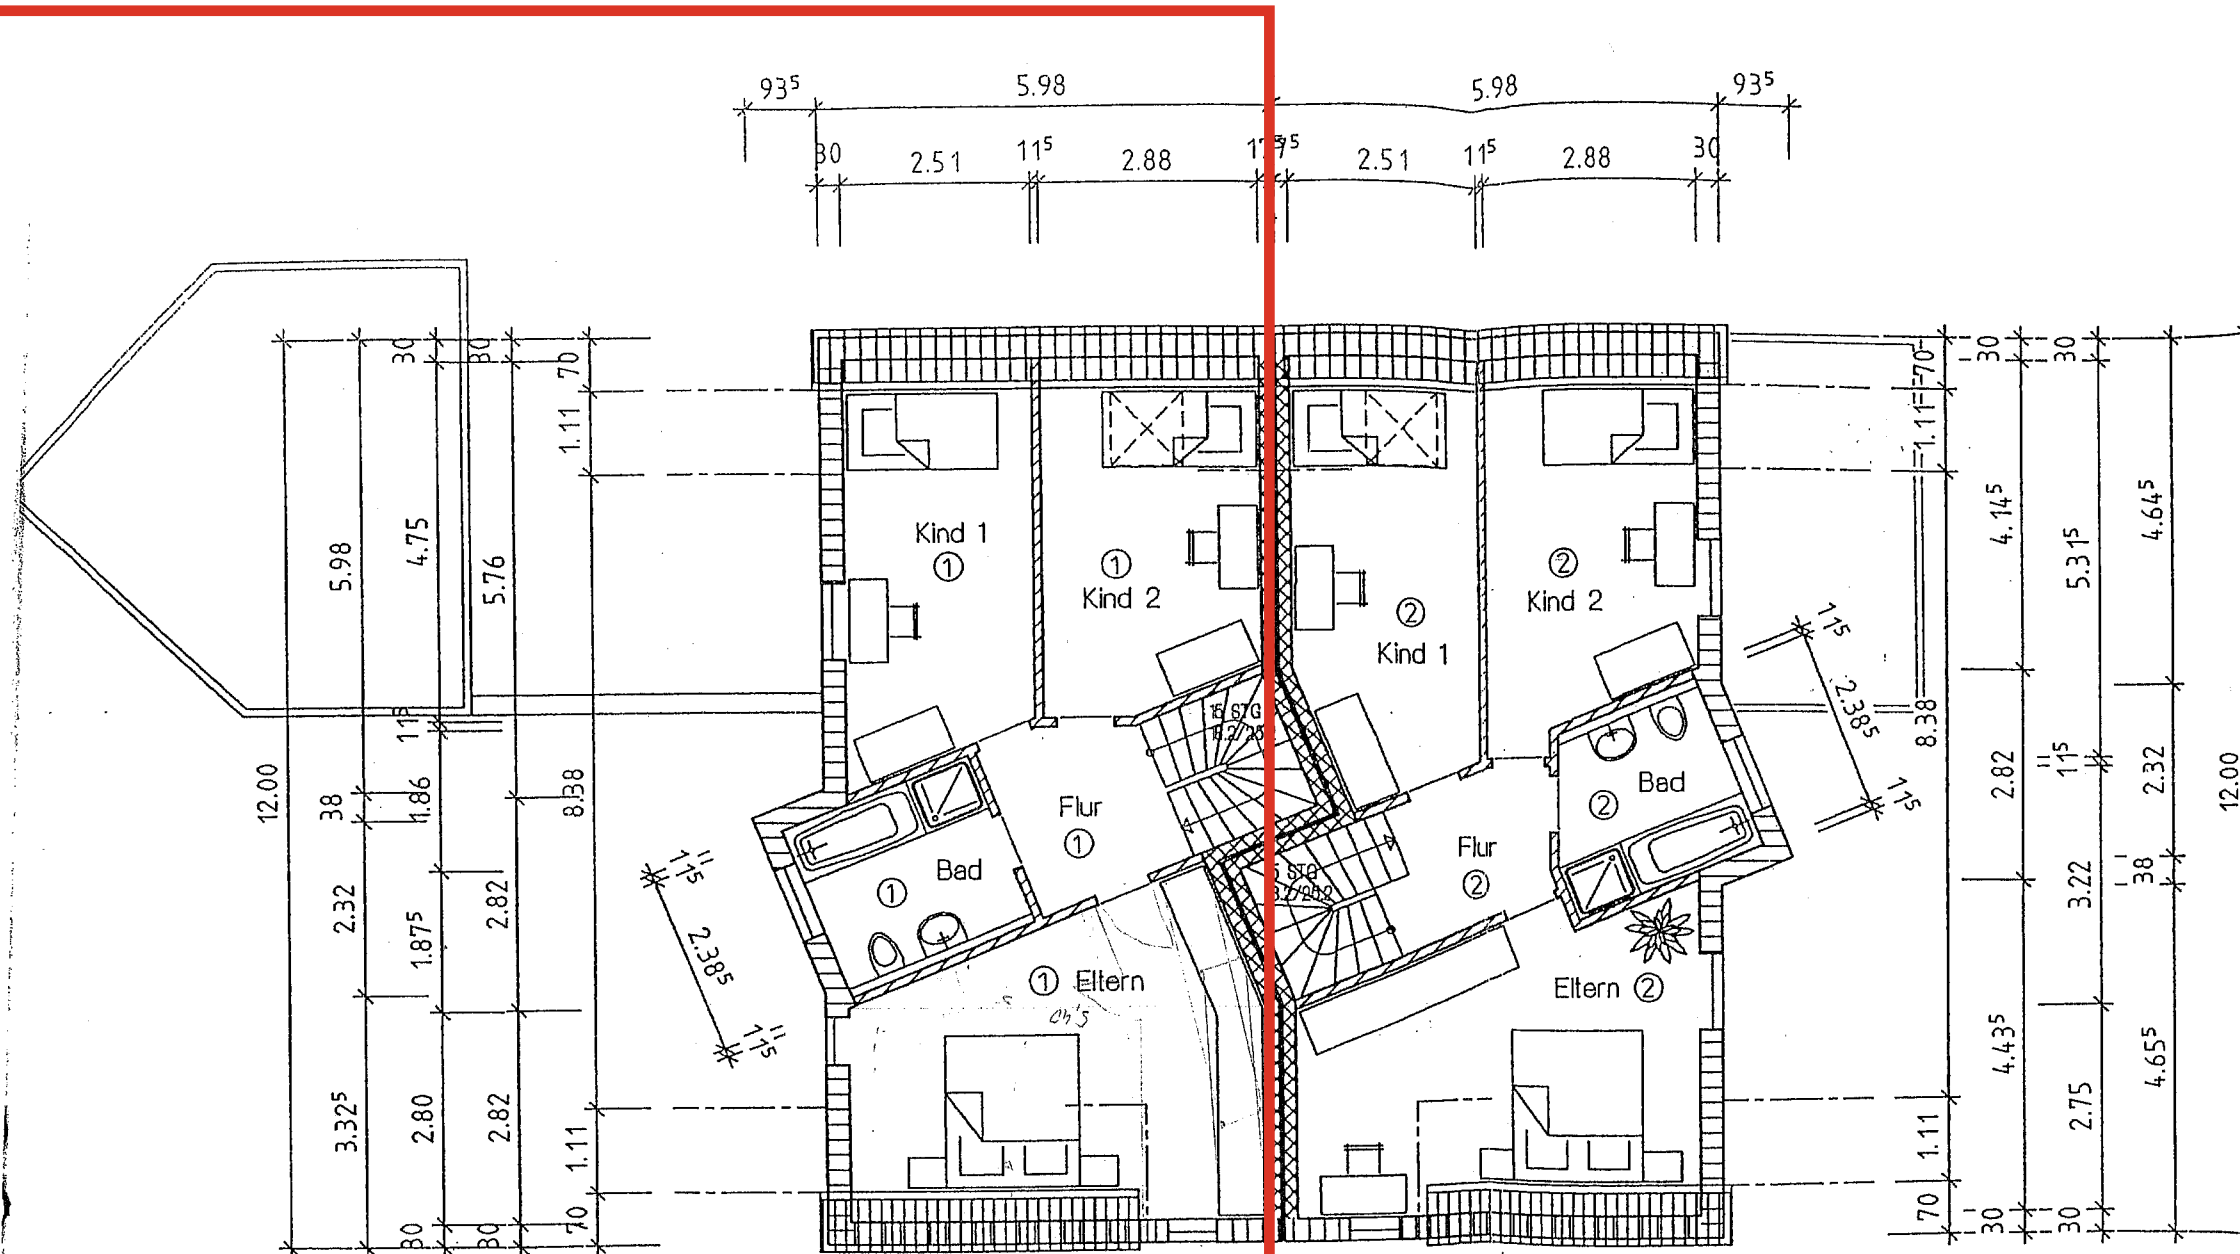

Der Bauteilungsplan (Aufteilungsplan) gehört zur Bescheinigung der Stadt Soest vom 24. Juni 99, Az. 00422/93, gem. dem Wohnungseigentumsgesetz für das errichtete / zu errichtende Gebäude in Soest, Flur 23, Flurstück 286, Gemarkung, Soest, Gemeinde Stadt Soest.

Grenzbezeichnung: 95541, 95542, 95543, 96000.

STADT SOEST
Der Bürgermeister
FB 3 - Abl. Bauordnung
I.A.

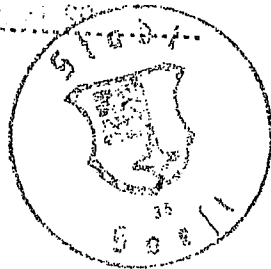

DACHGESCHOSS

1:100 659-3 07.05.1999


Neubau eines Zweifamilienhauses
Deiringser Weg, 59494 Soest

BAUHERRSCHAFT

ARCHITEKT

[Architekt, Dipl.-Ing.] Gerd Hohmann


AN DER SCHWEMECKE 11, 59494 SOEST
TEL.: 02921 / 36540 FAX 02921 / 365436

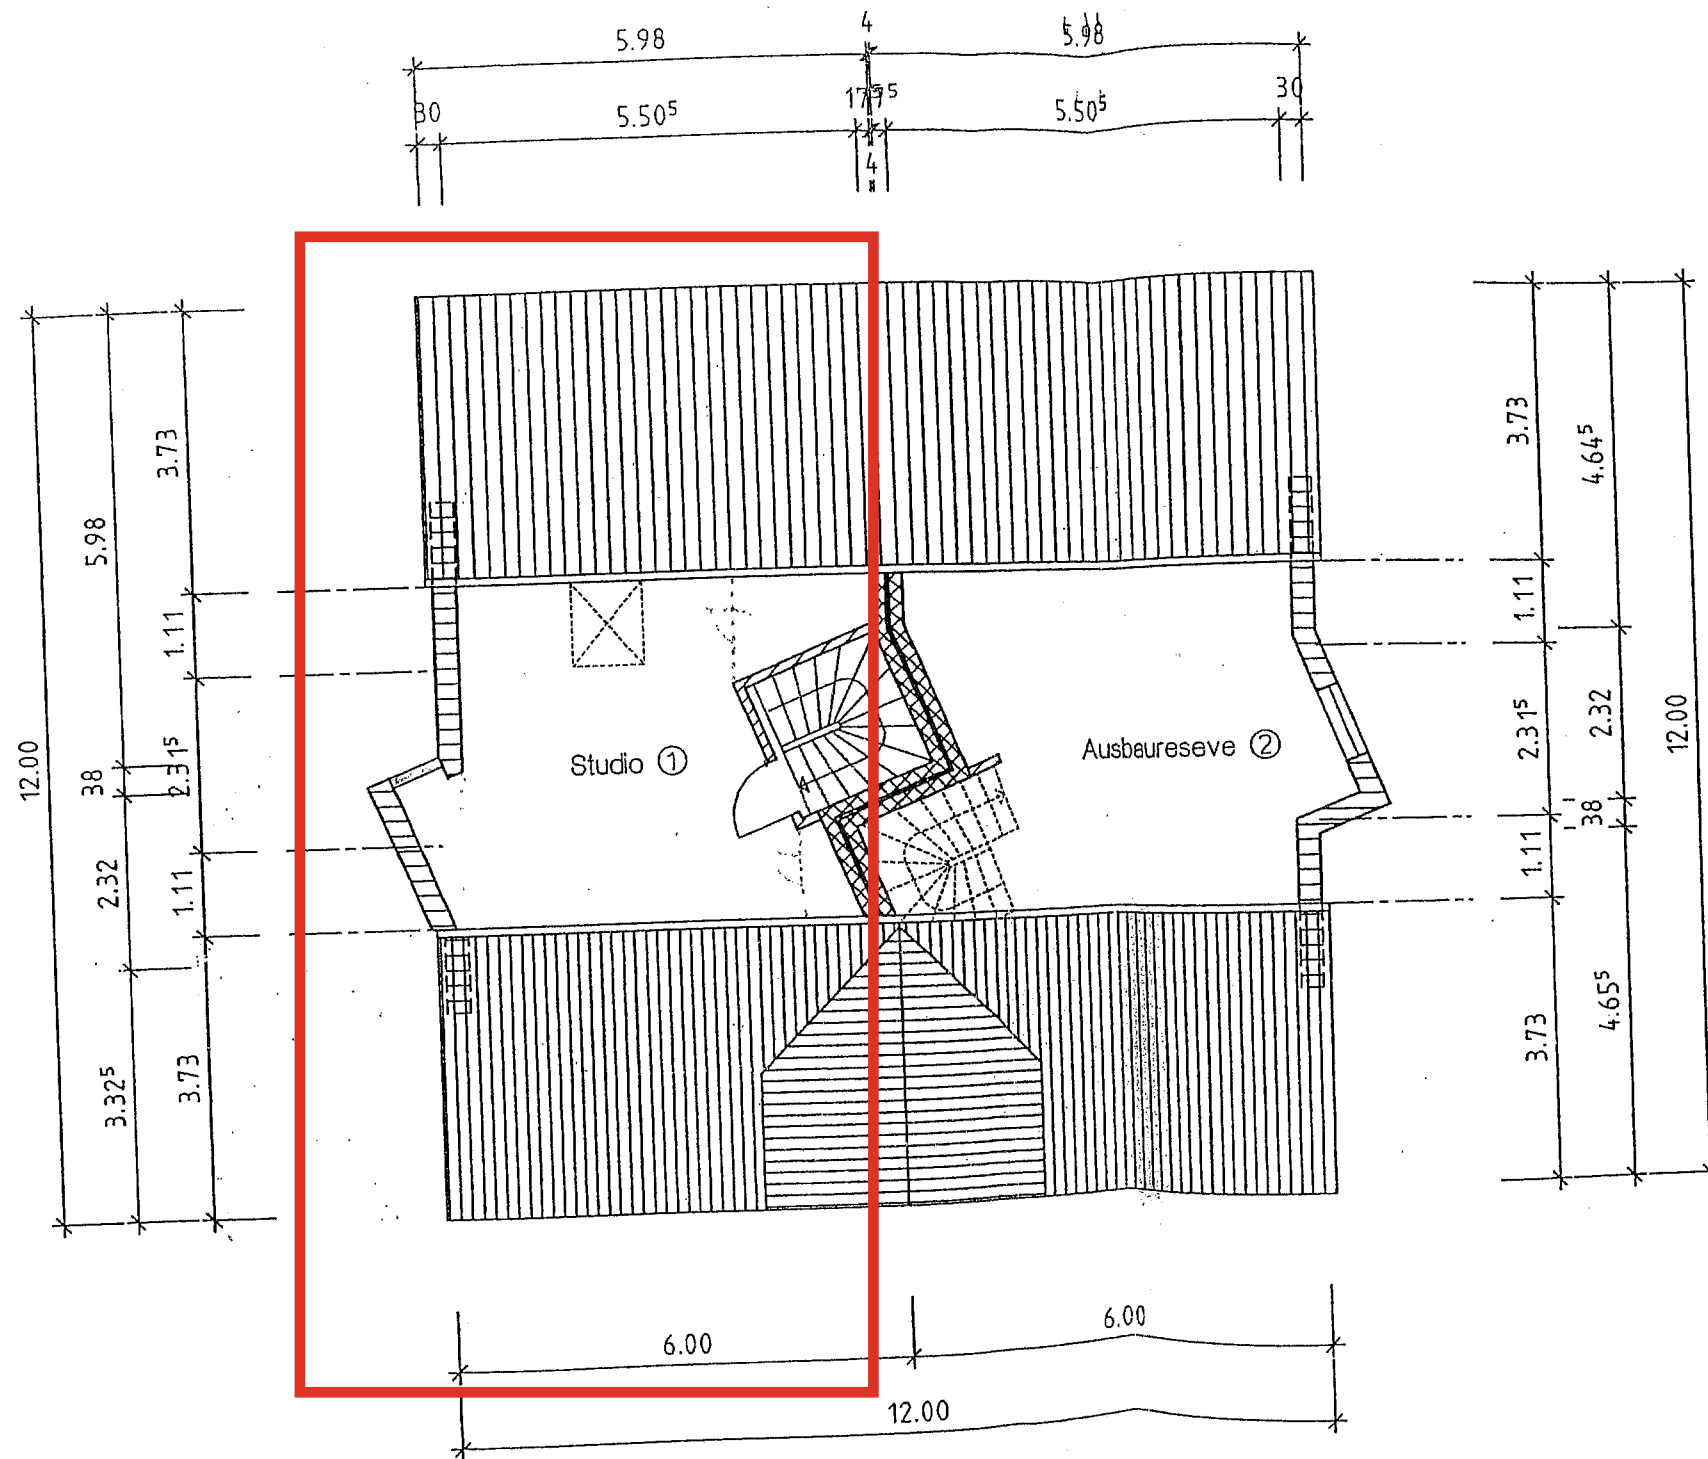

Diese Bauzeichnung (Aufteilungsplan) gehört zur Be-
 nützung der Stadt Soest vom 24. Juni 92, Az. 005
 gem. dem Wohnungseigentumsgesetz für das errichtete
 errichtende Gebäude in Soest, Flur 23, Fl.
 286, Gemarkung, Soest, Gemeinde Stadt.
 Grundbuchblatt 05582 A
 Soest, den 24. Juni 92

STADT SOEST
 Der Bürgermeister
 FB 3 - Abt. Bauordnung
 i.A.

Bidhe

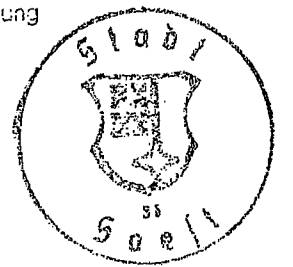

SPITZBODEN

1:100

659-4

07.05.19

Neubau eines Zweifamilienhauses
 Deiringser Weg, 59494 Soest

BAUHERRSCHAFT

ARCH

[Architekt, Dipt.-Ing.] Gerd Hohm

AN DER SCHWEMECKE 11, 59494 SC
 TEL: 02921 / 36540 FAX 02921 / 365