


Aufteilungspläne

zum 06.12.2022

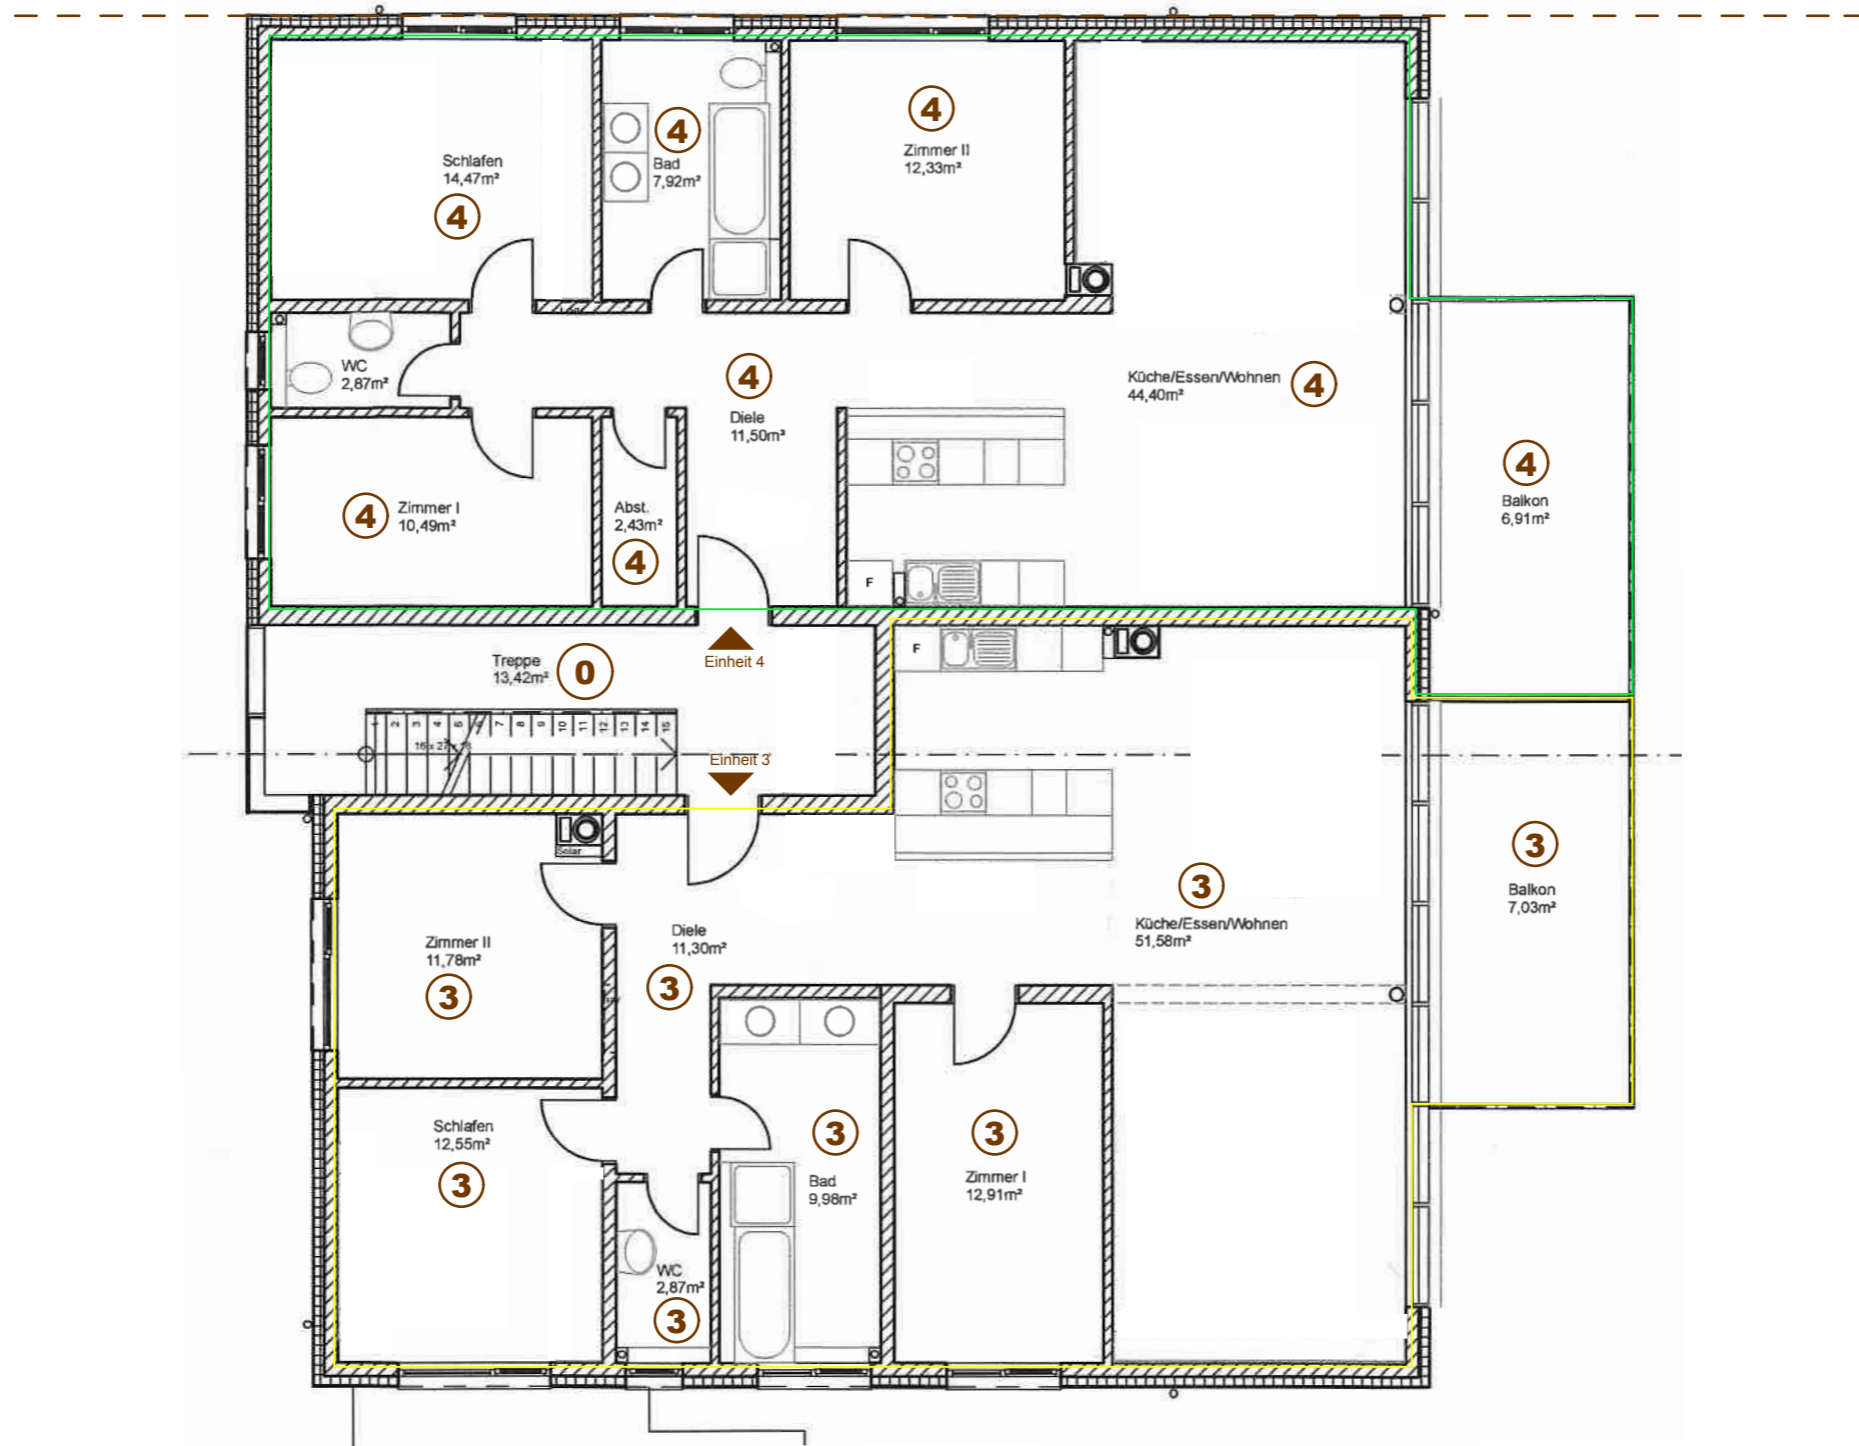

1.OG M 1:100

Freiraum Wohnbau GmbH
Vacher Strasse 70, 90766 Fürth
Vacher Strasse 70,
90766 Fürth

Feine Planungen
Architekt
Hans-Jochen Pabst

Rilkestrasse 15, 90419 Nürnberg

Berliner Platz 2, 90489 Nürnberg

mobil 0173 580 3000

hans-jochenpabst@web.de

