


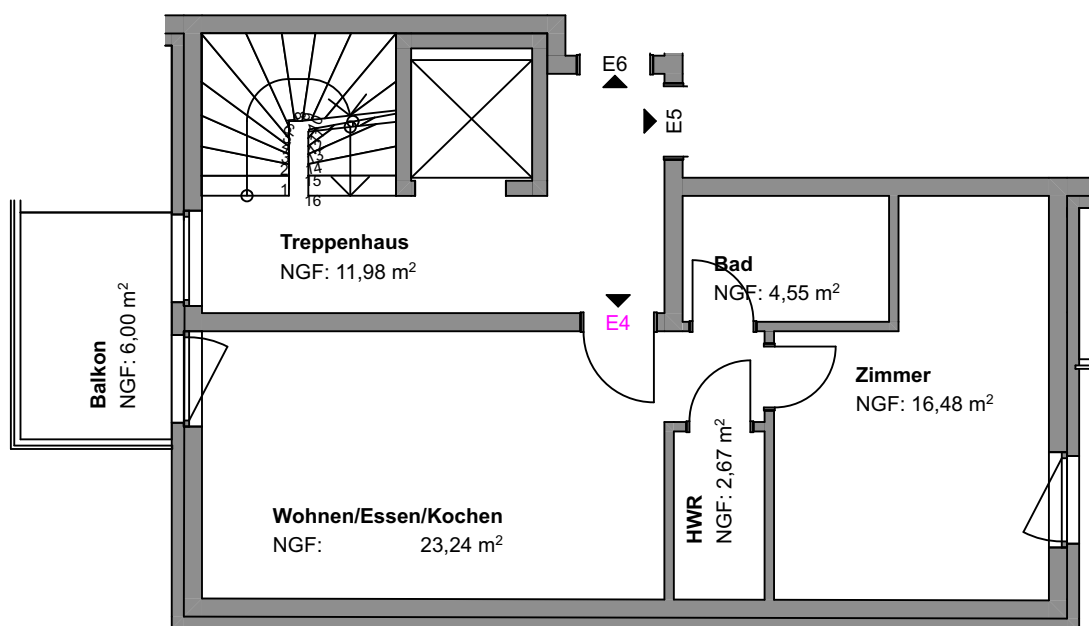


## 1. Obergeschoss

**E4**

Datum: 02.12.25 Maßstab: M 1:100

### Architekturbüro Datz

M. Eng. Architekt Jannis Datz  
Seltersweg 25, 35390 Gießen  
info@architekturbüro-datz.de  
www.architekturbüro-datz.de  
0641 58159181

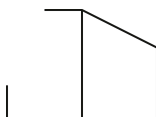

### Wohngebäude mit 9 Einheiten

Alsterkrugchaussee 226, 22297 Hamburg  
Gemarkung: Eppendorf | Baublock: 6540 | Flurstück: 9

### EFM Real Estate AG

Paul-Ehrlich-Straße 26, 60596 Frankfurt am Main