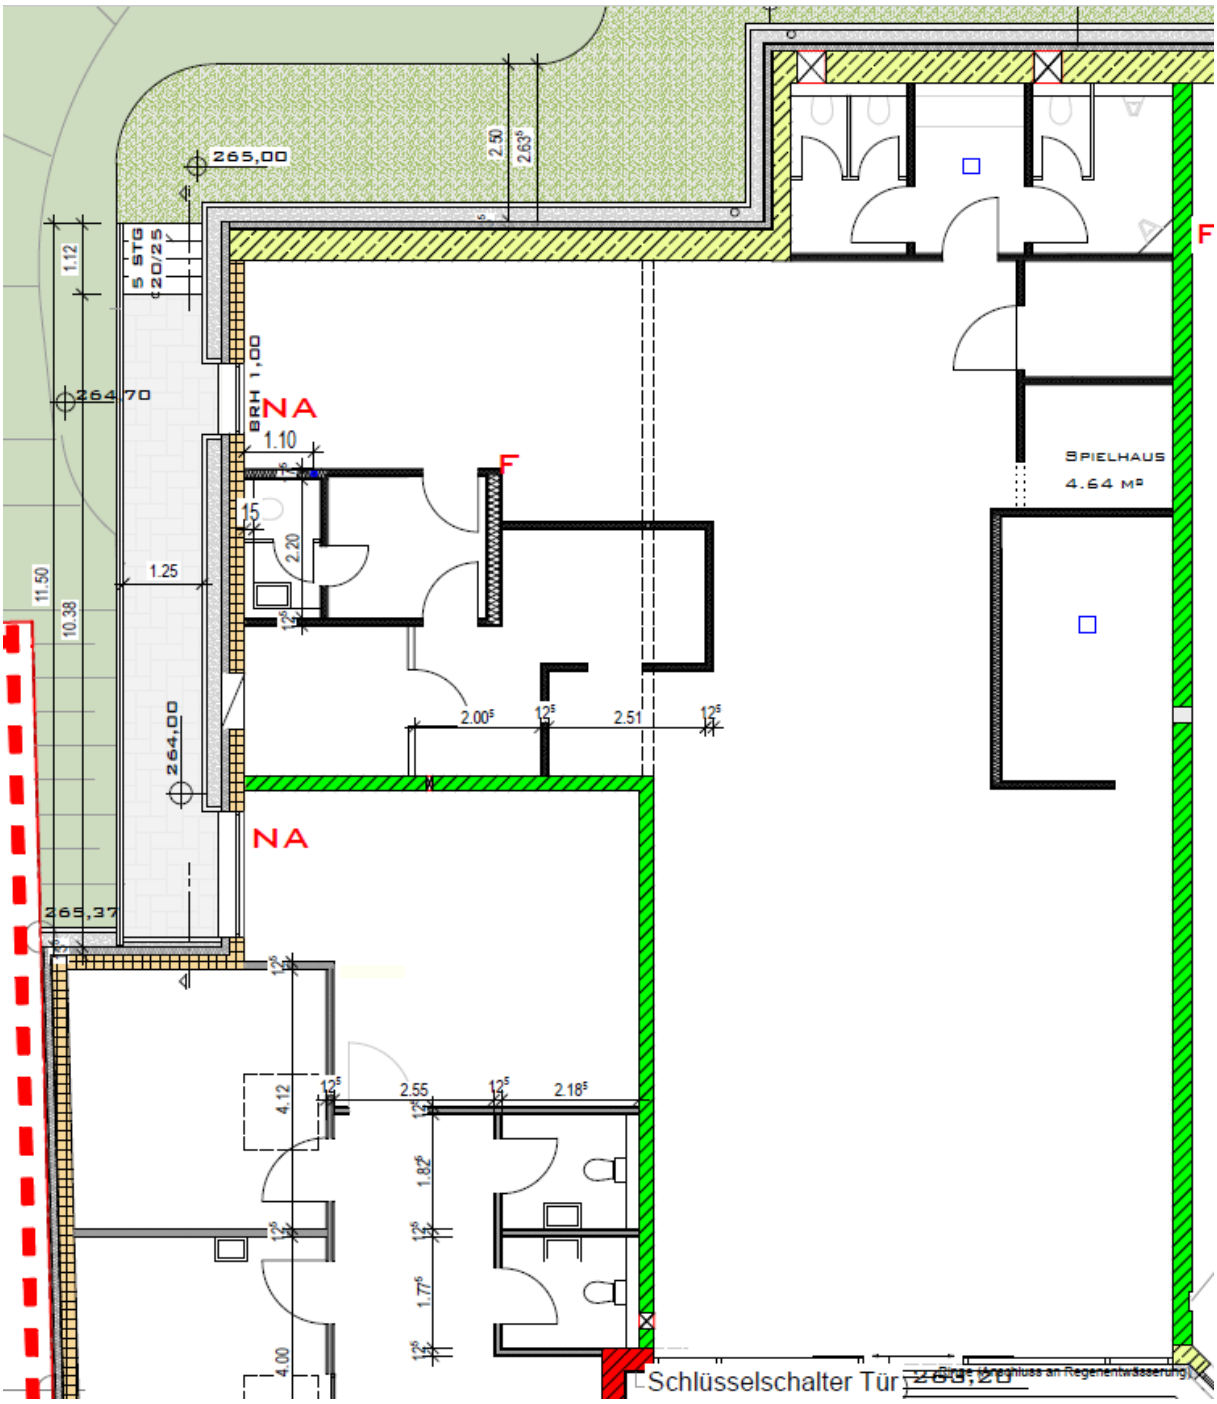
265,00
2.50
2.63
5 STG
20/25
1.12
264,70
BRH 1,00
NA
1.10
F
15
2.20
1.25
11.50
10.38
264,00
NA
265,37
2.00
12.5
2.51
12.5
SPIELHAUS
4.64 M²
F
4.12
12.5
2.55
12.5
2.18
1.82
1.77
4.00
Schlüsselschalter Tür
Anschluss an Regenentwässerung