
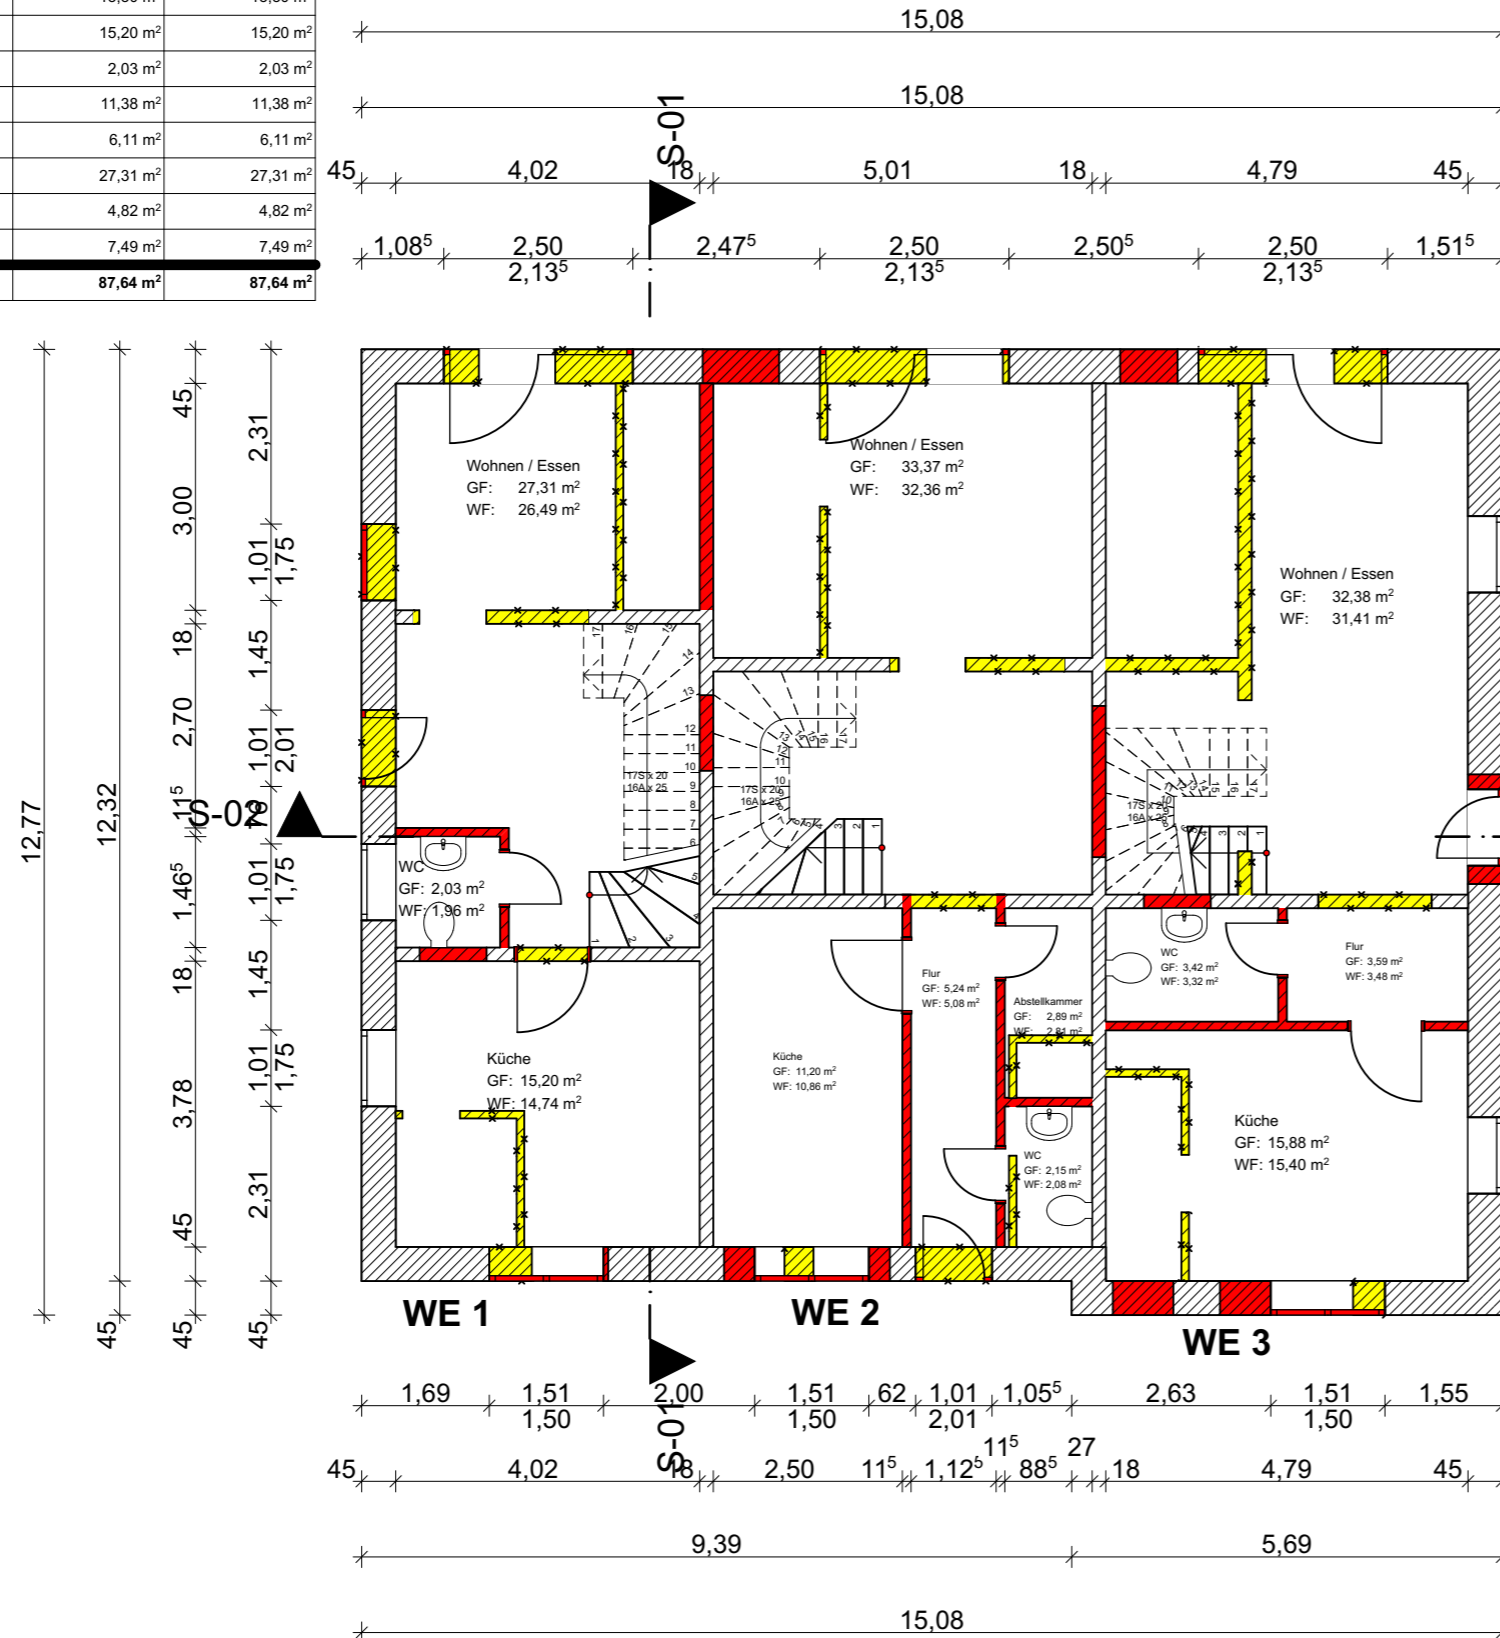


WE1		
Raumname	Gemessene Fläche	Reduzierte Fläche
Kind 1	13,30 m ²	13,30 m ²
Küche	15,20 m ²	15,20 m ²
WC	2,03 m ²	2,03 m ²
Schlafen	11,38 m ²	11,38 m ²
Bad	6,11 m ²	6,11 m ²
Wohnen / Essen	27,31 m ²	27,31 m ²
Ankleide	4,82 m ²	4,82 m ²
Flur	7,49 m ²	7,49 m ²
Summe	87,64 m²	87,64 m²

WE2		
Raumname	Gemessene Fläche	Reduzierte Fläche
WC	2,15 m ²	2,15 m ²
Abstellkammer	2,89 m ²	2,89 m ²
Küche	11,20 m ²	11,20 m ²
Flur	5,24 m ²	5,24 m ²
Wohnen / Essen	33,37 m ²	33,37 m ²
Schlafen	13,05 m ²	13,05 m ²
Ankleide	5,77 m ²	5,77 m ²
Flur	10,94 m ²	10,94 m ²
Kind 1	13,80 m ²	13,80 m ²
Bad	8,75 m ²	8,75 m ²
Summe	107,16 m²	107,16 m²

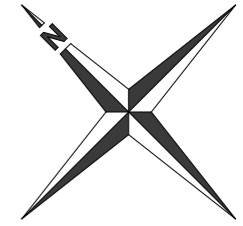

WE3		
Raumname	Gemessene Fläche	Reduzierte Fläche
Küche	15,88 m ²	15,88 m ²
Flur	3,59 m ²	3,59 m ²
WC	3,42 m ²	3,42 m ²
Wohnen / Essen	32,38 m ²	32,38 m ²
Schlafen	12,74 m ²	12,74 m ²
Ankleide	5,75 m ²	5,75 m ²
Flur	12,44 m ²	12,44 m ²
Bad	8,42 m ²	8,42 m ²
Kind 1	15,31 m ²	15,31 m ²
Summe	109,93 m²	109,93 m²

BAUVORHABEN: Umbau eines Mehrfamilienhauses Medinger Straße 19 - 29549 Bad Bevensen	
BAUHERR: Fam. Tasto Medinger Straße 19 29549 Bad Bevensen	
PLANVERFASSTER: Dipl.-Ing. Bernhard Scheidel Sperberring 23 - 29549 Bad Bevensen	
PLANUNGSSTUFE: Vorentwurf V2	DATUM: 18.03.2022
ZEICHNUNG: Erdgeschoss	Maßstab: 1:100 ZEICHNUNGSR.: 0.