


Bahnsteigkante Beton

Bahnsteigkante Beton

Bahnsteigkante Beton

Bahnsteigkante

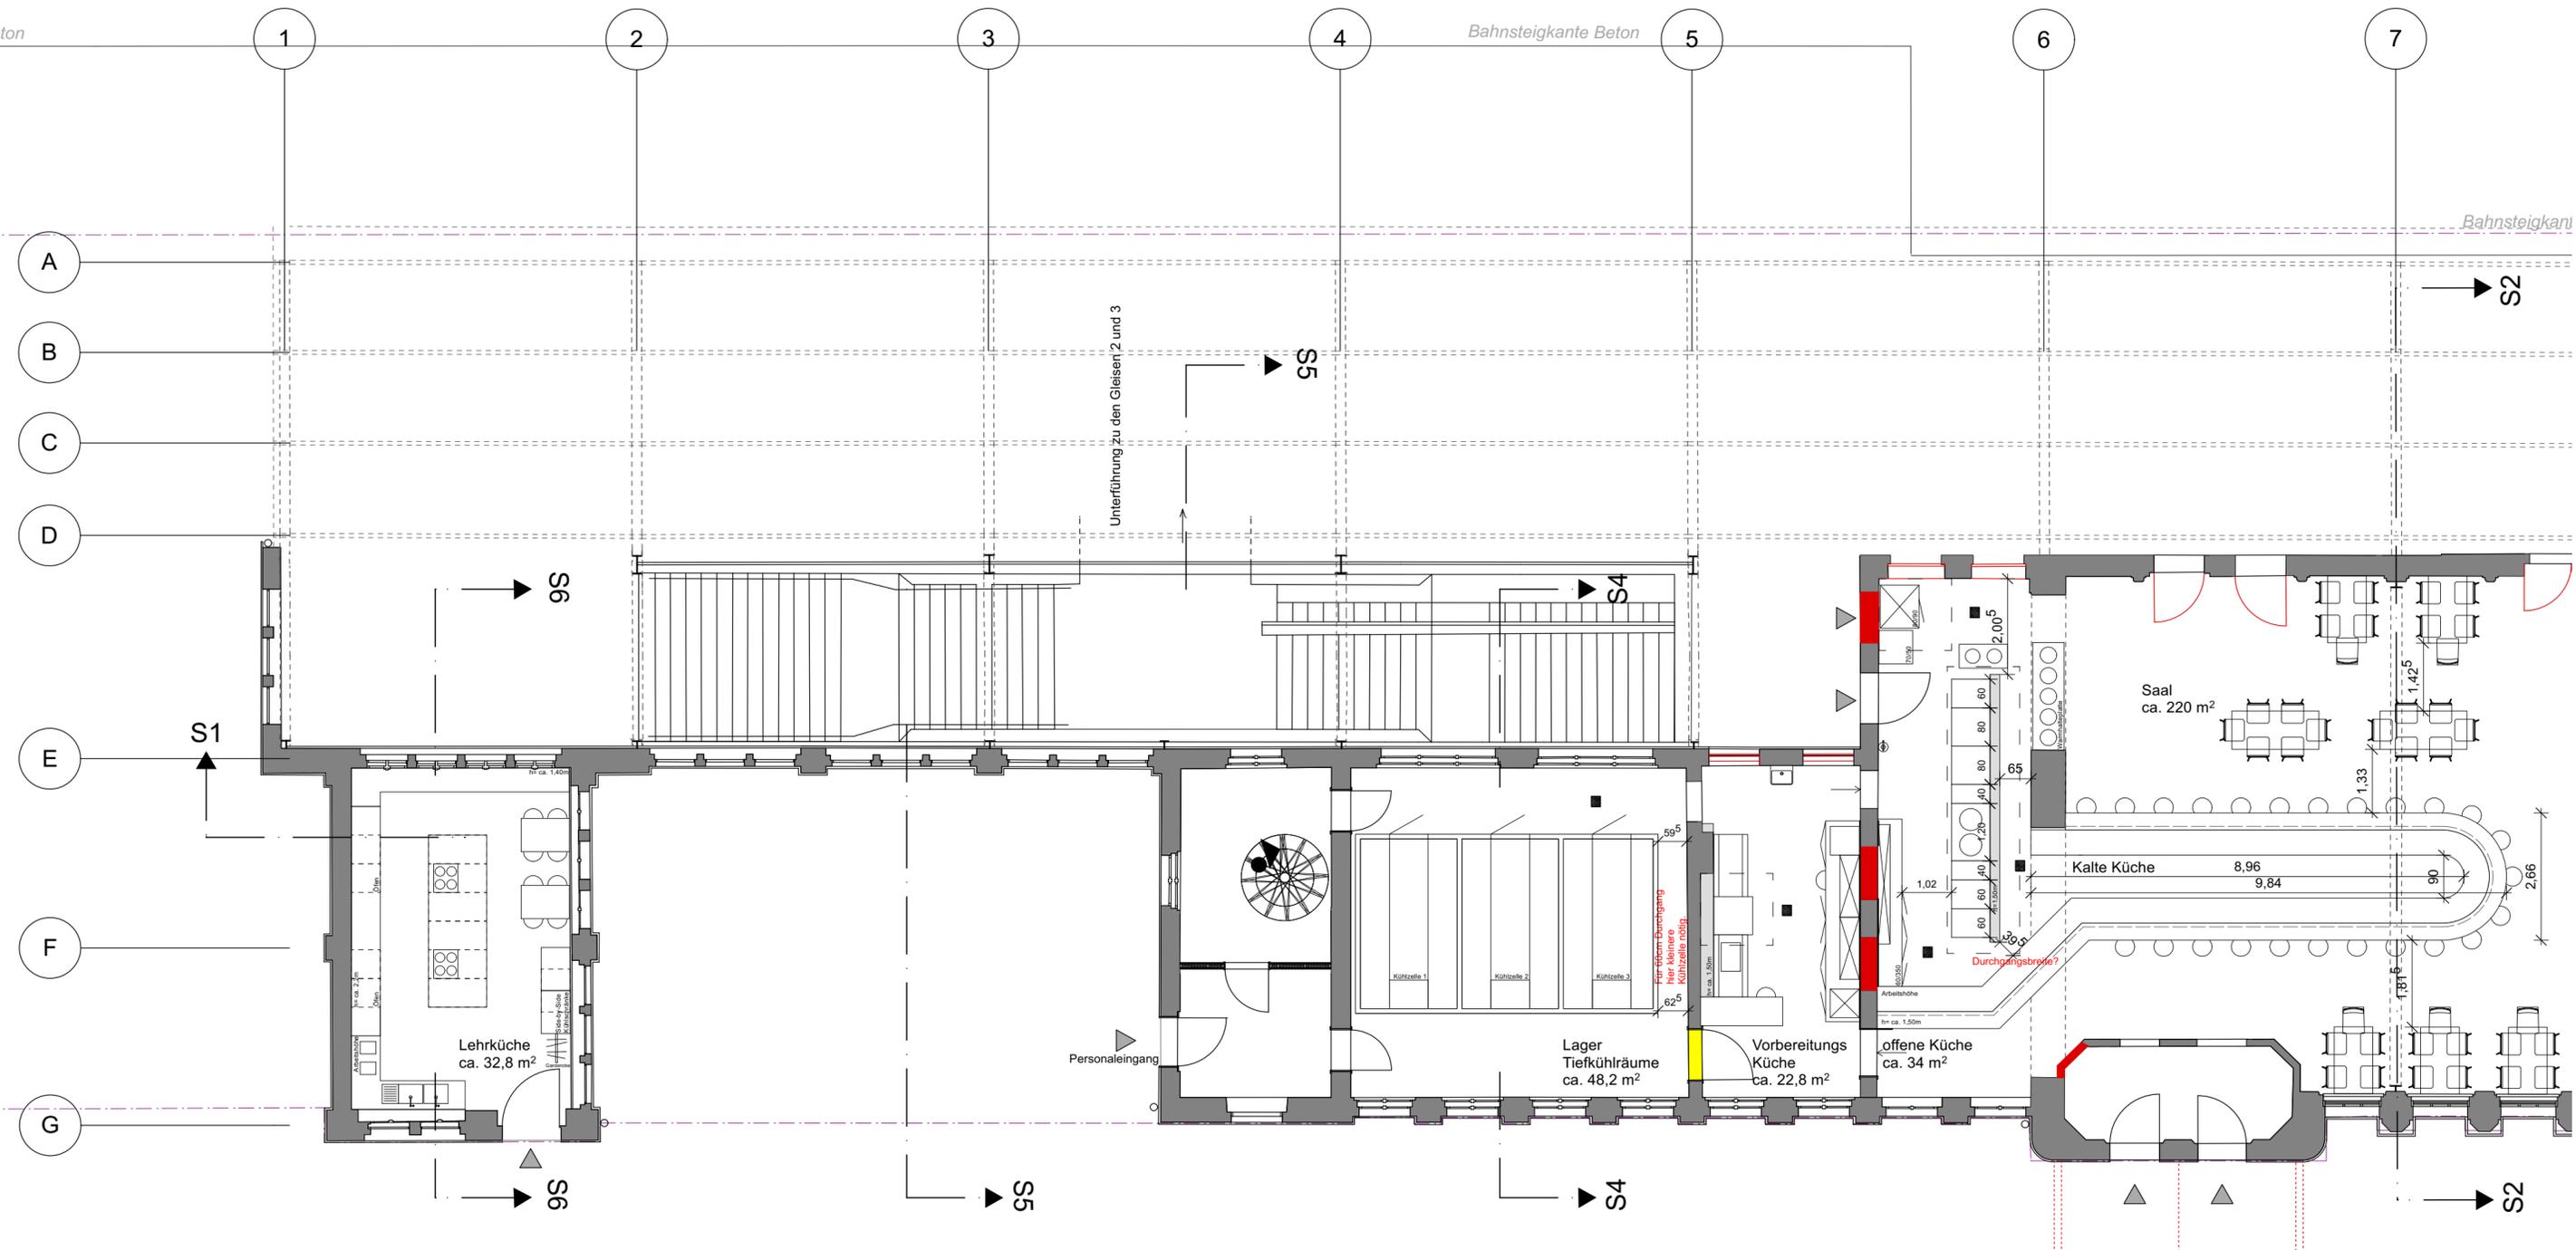

- Bestand
- Neubau
- Abbruch

**SCHRÖDER  
BERKENTIAN  
ARCHITEKTEN**  
AEGIDIENSTR. 37  
23552 LÜBECK  
TSB-ARCHITEKTEN.DE

**Auftraggeber**  
Gerd Benoit  
Friedrichsberger Weg 3  
23689 Pansdorf

**Projekt**  
Umbau und Sanierung  
Hafenbahnhof Travemünde  
Vogteistraße  
23570 Lübeck-Travemünde

**Blatt**  
Erdgeschossgrundriss  
**Phase**  
Genehmigungsplanung  
erstellt  
24.01.2023  
Ücuncü

1:100  
**eg**

Bauherr

Architekt