


wohn
raum
werk

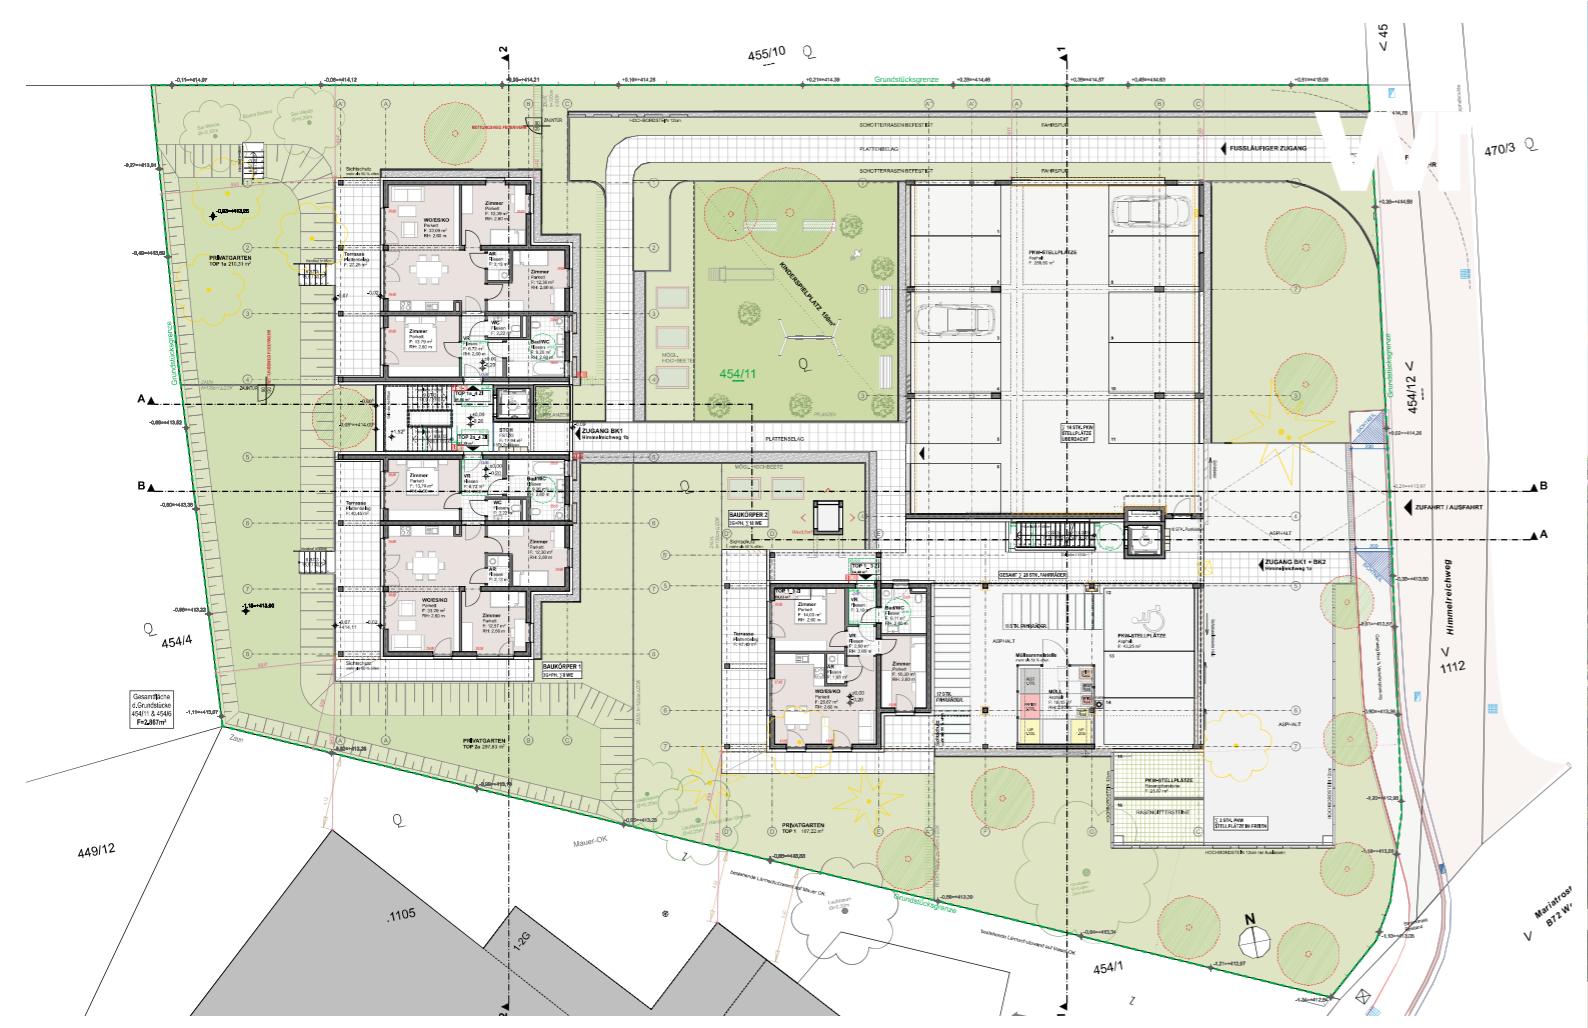

AUSSENANLAGENPLAN I PARKDECK



BERATUNG & EXKLUSIVER HONORARFREIER VERKAUF

**wohn
raum
werk**

Berit Senger MA, MBA
verkauf@wohnraumwerk.at
+43 664 9207379

PROJEKTENTWICKLUNG & VERTRIEB
wohnraumwerk
Bauträger & Projektentwicklungs GmbH
Marschallgasse 17 | 8020 Graz

Änderungen & Abweichungen gegenüber den publizierten Angaben bleiben ausdrücklich vorbehalten. Leistungsumfang gemäß Bau- und Ausstattungsbeschreibung. Bauliche Änderungen vorbehalten. Statische, konstruktive, haustechnische und bauphysikalische Details sind nicht Planinhalt. Dargestellte Möbel und Einrichtungsgegenstände sowie Bepflanzungen haben symbolhaften Charakter. Raum- und Wohnungsgrößen können sich im Rahmen der Detailplanung ändern. Maß- und Flächentoleranz ±3%.

LAGEPLAN | 1_2000



WOHNEN IM GRÜNEN HERZEN VON MARIATROST


HIMMELREICHWEG

1A-1B | 8044 GRAZ MARIATROST


P 4 Zimmer ENTHAUS- MAISONETTE wohnung_05b

GESCHOSS	OG2/OG3
ZIMMER	4
WOHNNUTZFLÄCHE	108,59m ²
TERRASSE	29,17m ²
DACHTERRASSE	49,47m ²
KELLER	ca. 5,55m ²
PKW-STELLPLATZ PD	P08
RAUMHÖHE 3. OBERGESCHOSS	2,80m



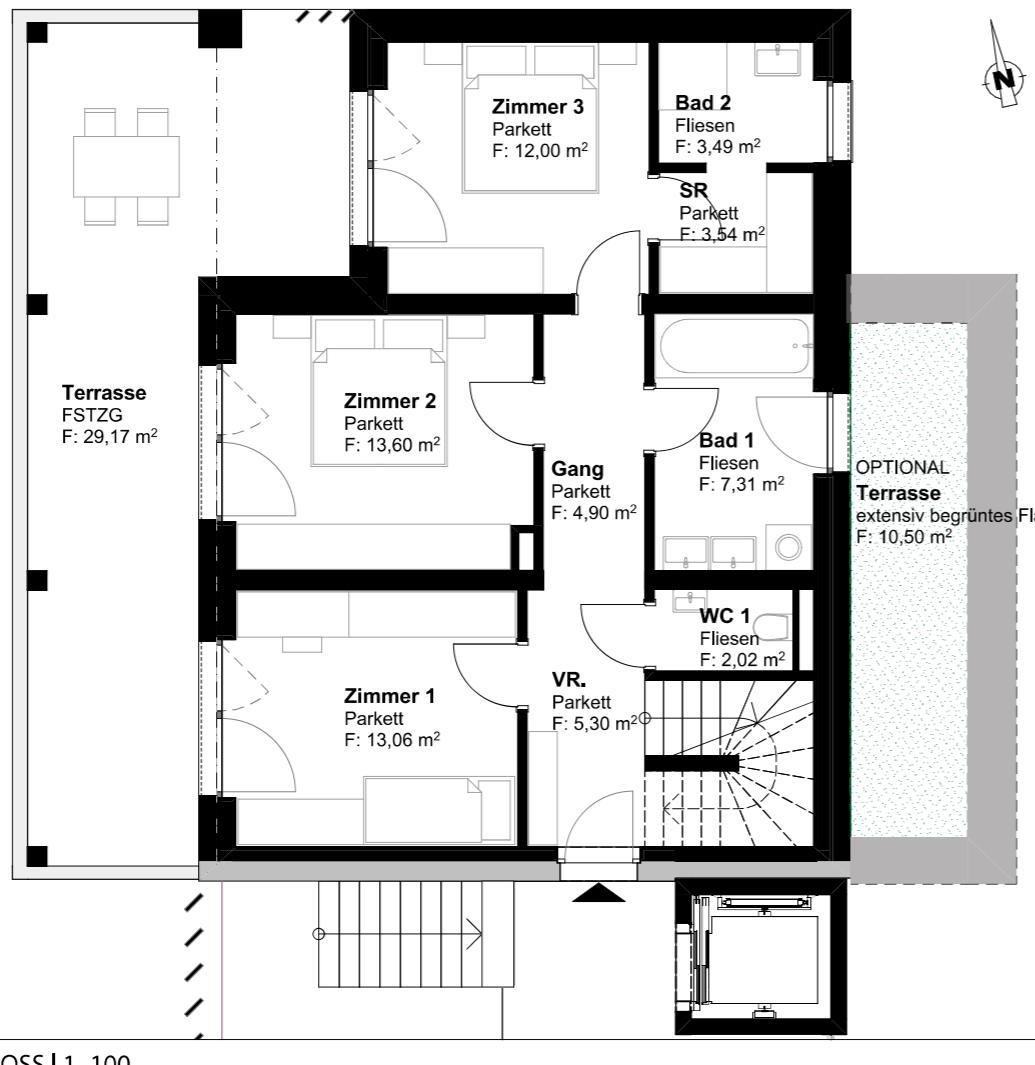

12

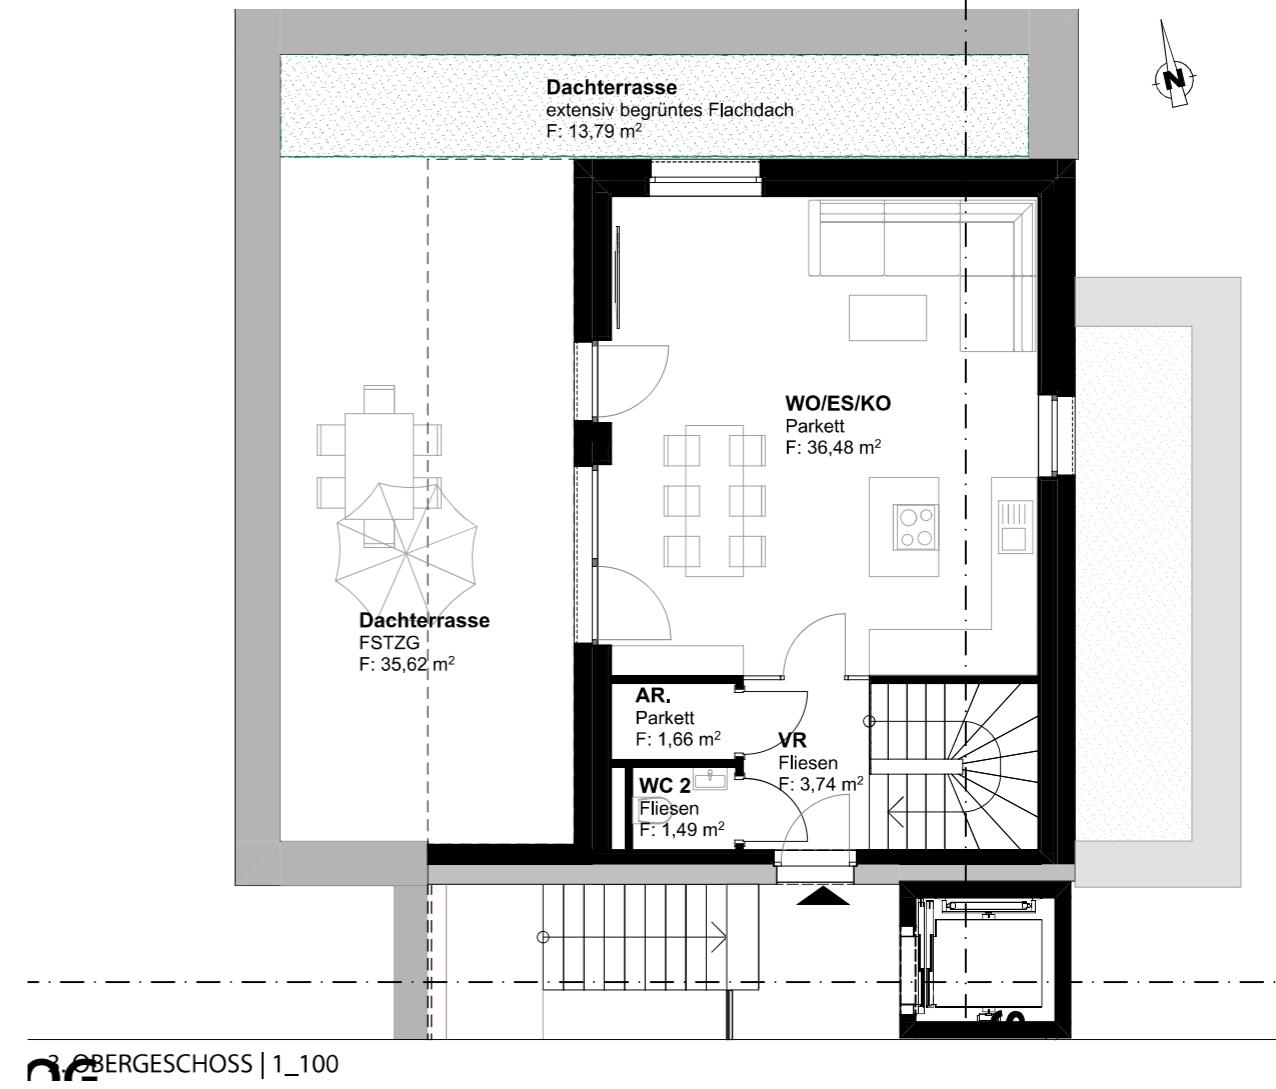

3. OBERGESCHOSS | 1_100



Hier will
ich leben.

