


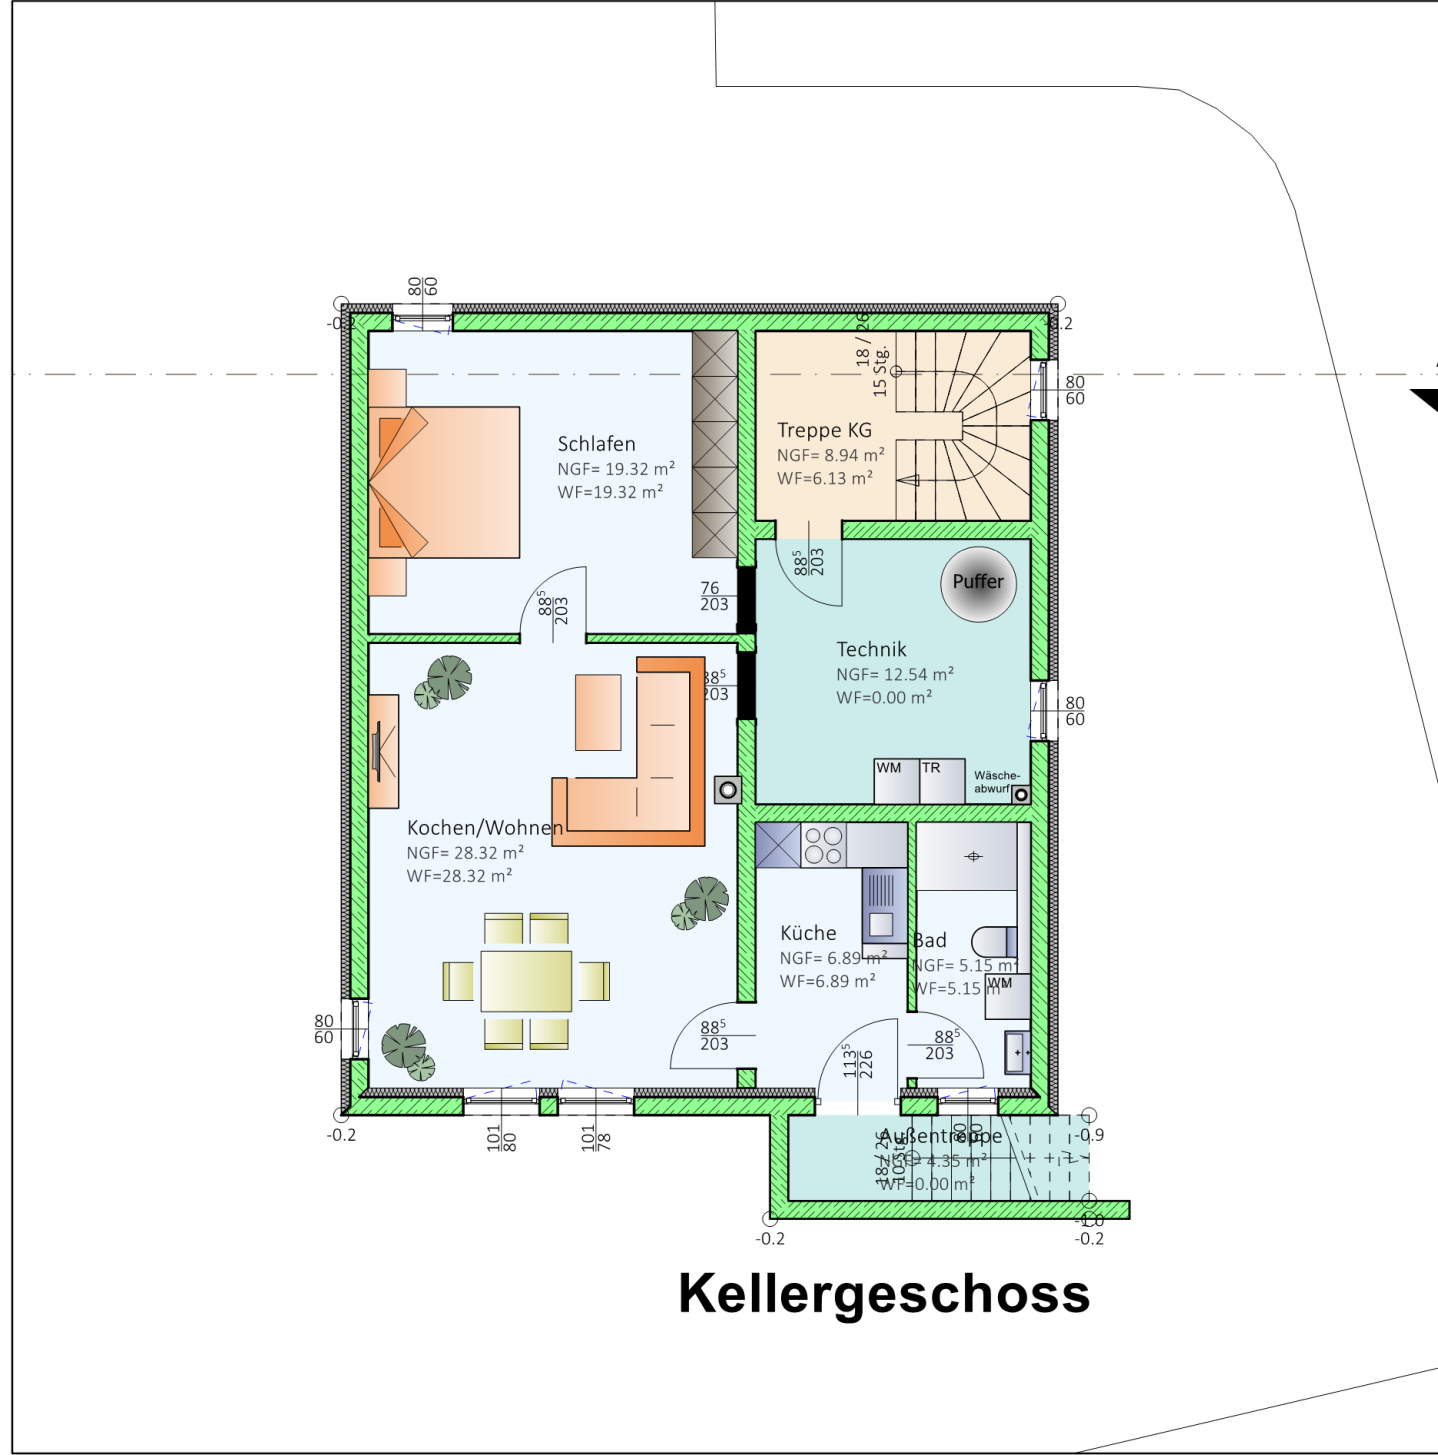

Kellergeschoss

Wohnfläche UG		
	Einliegerwohnung	59.68 m²
	Bad	5.15 m²
	Kochen/Wohnen	28.32 m²
	Küche	6.89 m²
	Schlafen	19.32 m²
	Hauptwohnung	6.13 m²
	Treppe KG	6.13 m²
	Nebenräume	0.00 m²
	Außentreppe	0.00 m²
	Technik	0.00 m²

FLÄCHENZUSAMMENSTELLUNG
Wohnfläche, nach Wohnungen gesplittet


	Einliegerwohnung	59.68 m²
	Bad	5.15 m²
	Kochen/Wohnen	28.32 m²
	Küche	6.89 m²
	Schlafen	19.32 m²
	Hauptwohnung	165.83 m²
	Bad	9.49 m²
	Balkon	3.90 m²
	Eingang	4.89 m²
	Flur	5.58 m²
	Flur DG	5.94 m²
	GWC	3.67 m²
	Gast	12.78 m²
	Kochen/Wohnen/Essen	48.34 m²
	Speis	2.51 m²
	Treppe DG	6.52 m²
	Treppe KG	6.13 m²
	Zimmer 1	19.99 m²
	Zimmer 2	20.98 m²
	Zimmer 3	15.09 m²
	Nebenräume	0.00 m²
	Außentreppe	0.00 m²
	Technik	0.00 m²

Wohnhaus



Erdgeschoss

Wohnfläche EG		
	Hauptwohnung	77.78 m²
	Eingang	4.89 m²
	Flur	5.58 m²
	GWC	3.67 m²
	Gast	12.78 m²
	Kochen/Wohnen/Essen	48.34 m²
	Speis	2.51 m²

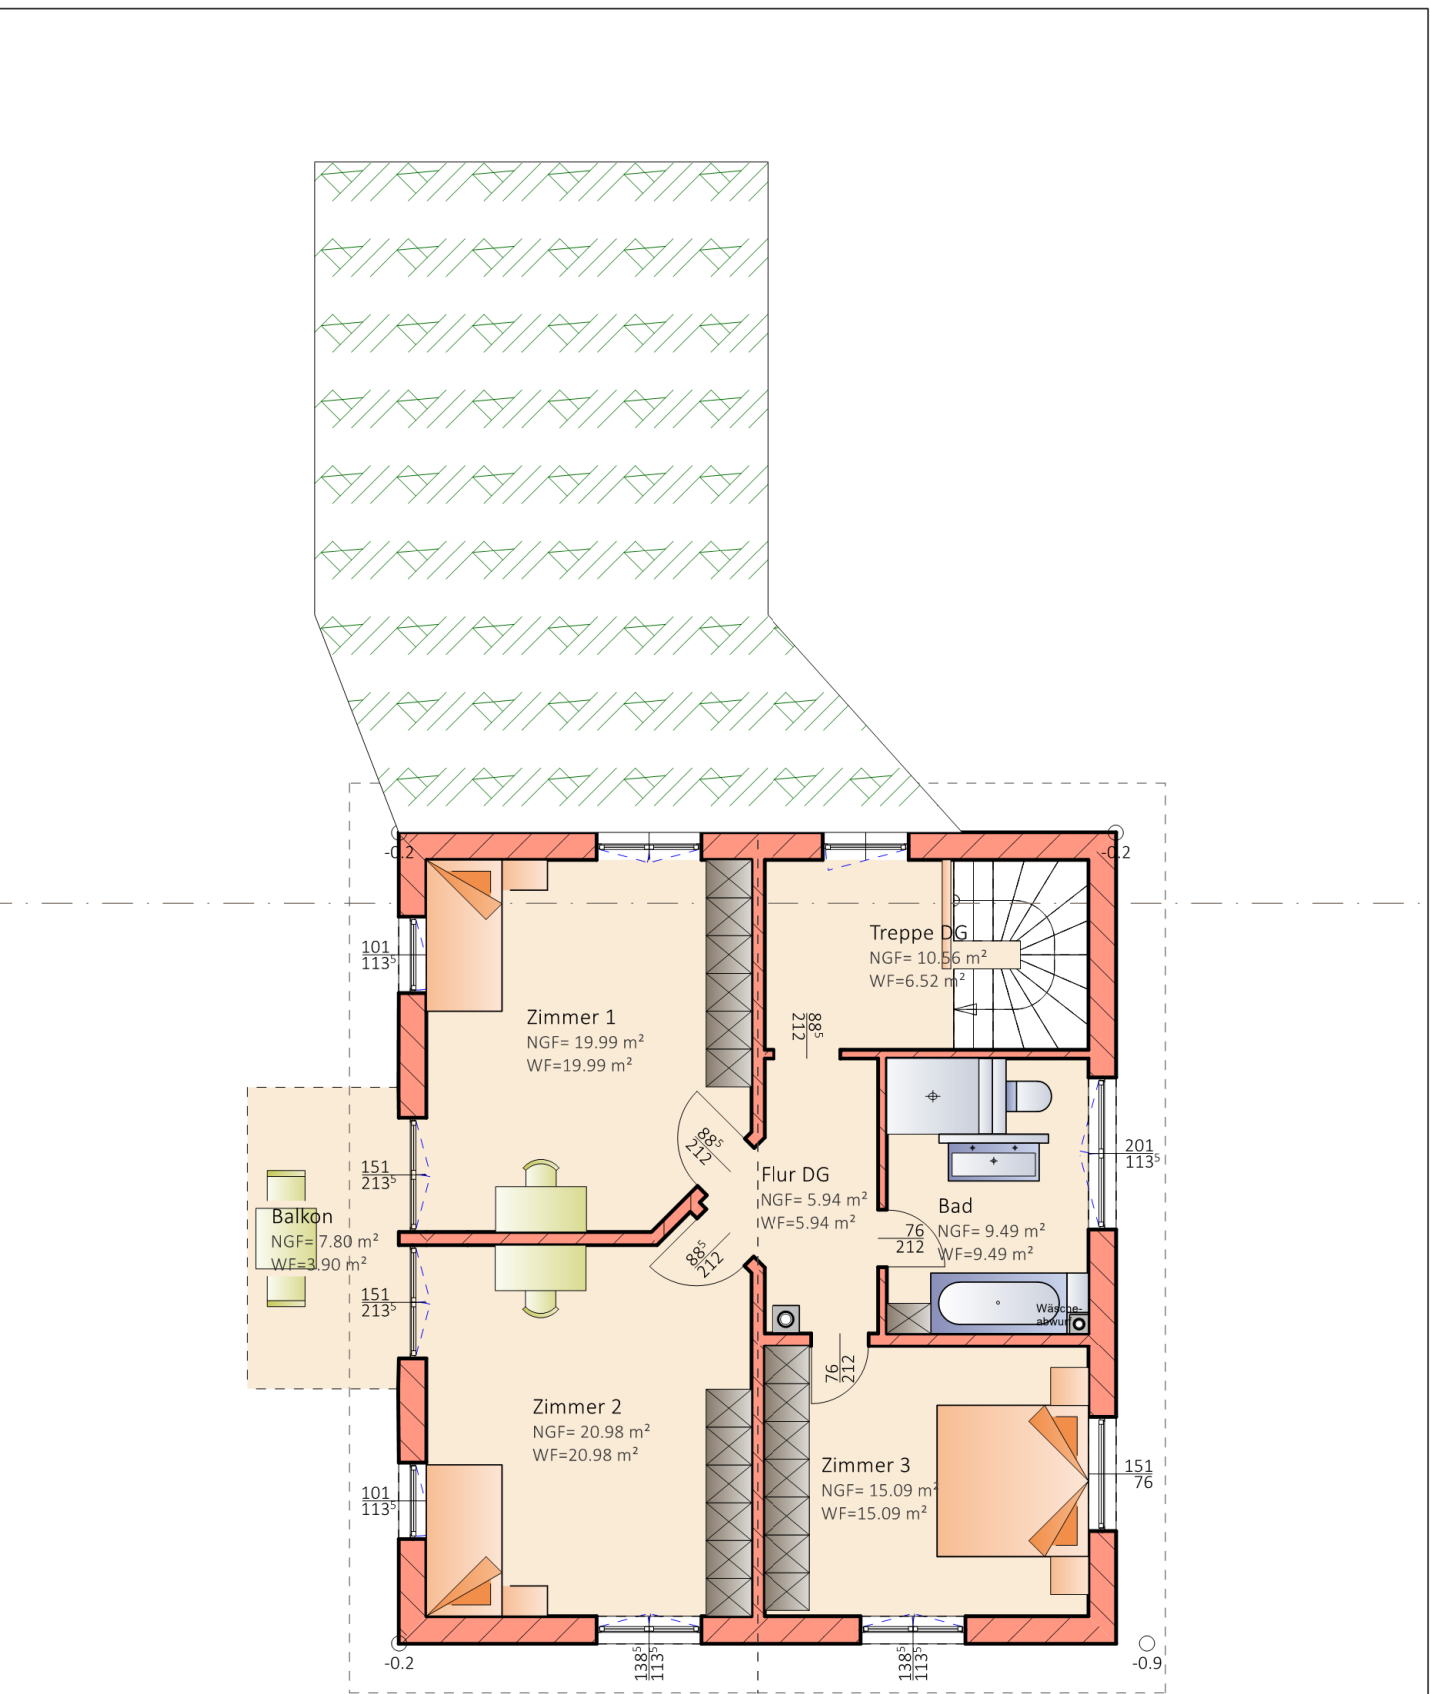

Dachgeschoss

Wohnfläche DG		
	Hauptwohnung	81.91 m²
	Bad	9.49 m²
	Balkon	3.90 m²
	Flur DG	5.94 m²
	Treppe DG	6.52 m²
	Zimmer 1	19.99 m²
	Zimmer 2	20.98 m²
	Zimmer 3	15.09 m²