


Querschnitt

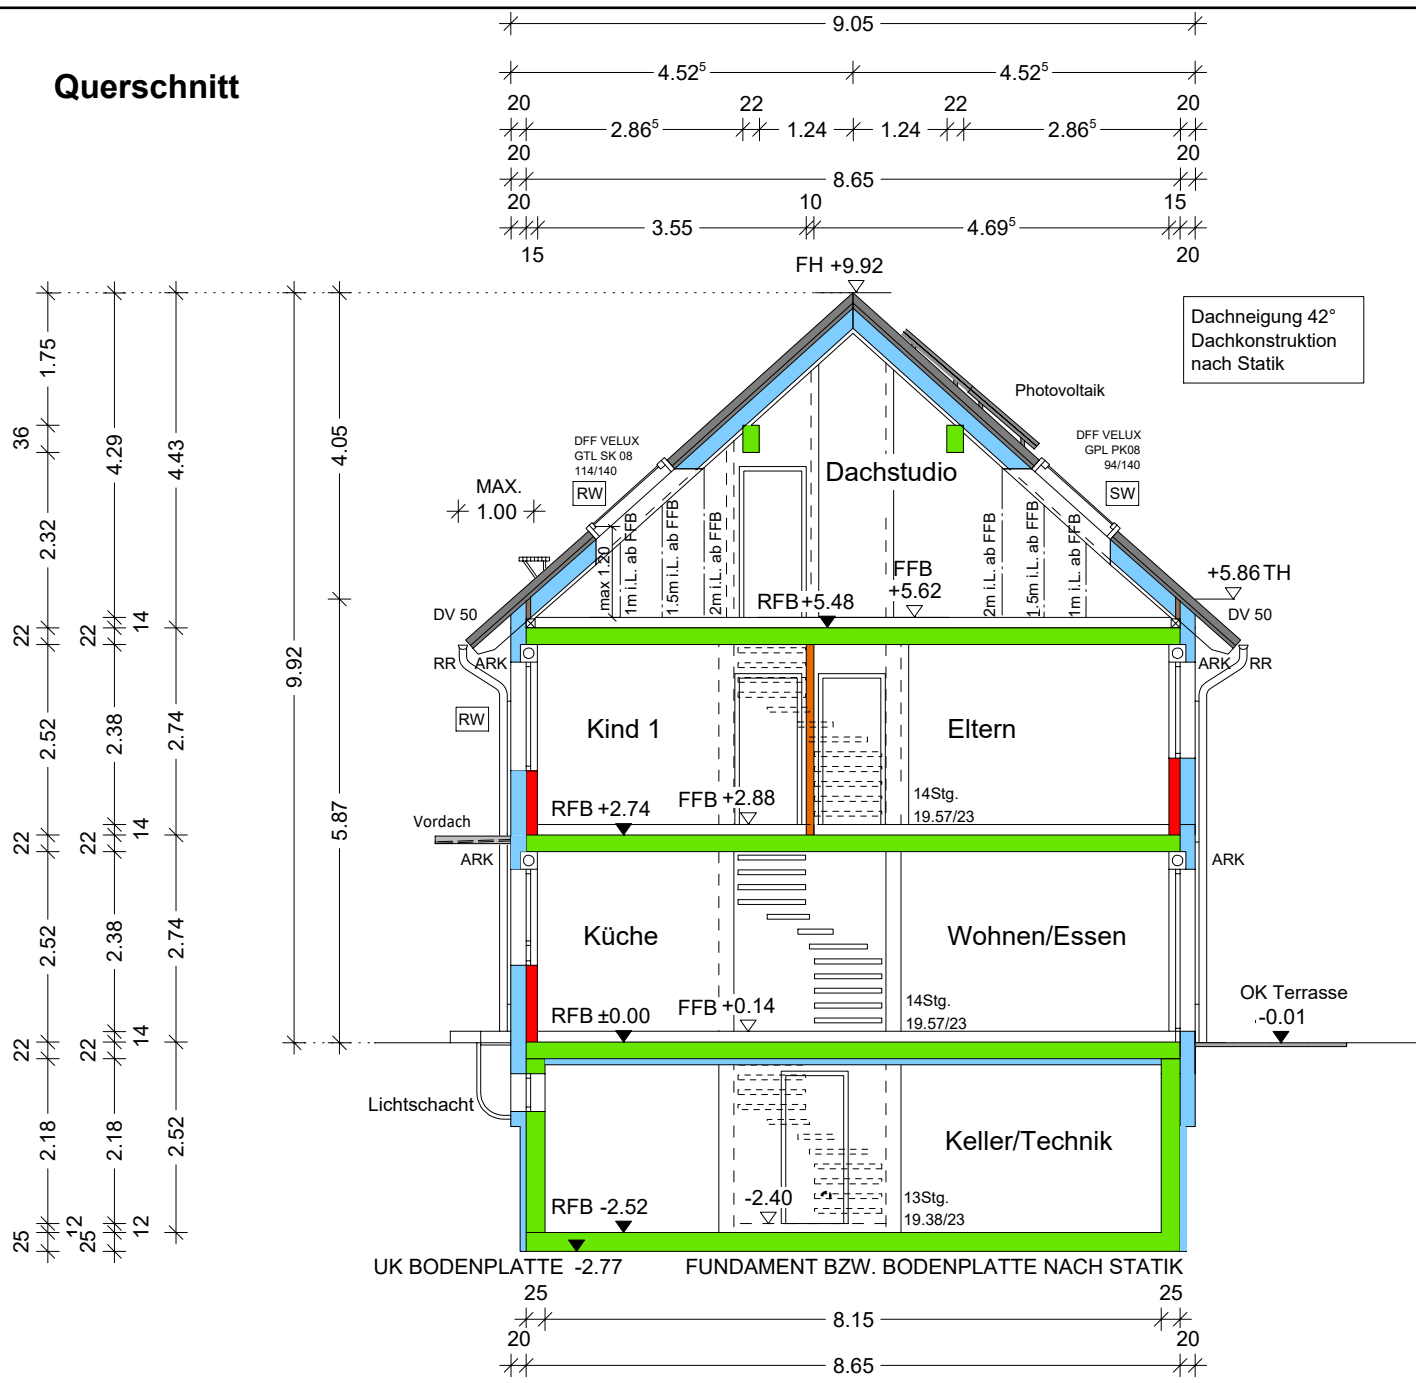

Dachneigung 42°
Dachkonstruktion nach Statik