
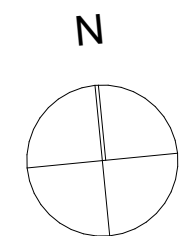


Dachgeschoss

Haus A	
Flur	4,14 m²
Kind 1	14,46 m²
Kind 2	14,72 m²
Schlafen	16,85 m²
Bad	8,46 m²
58,63 m²	

Haus B	
Flur	4,14 m²
Kind 1	16,85 m²
Kind 2	12,37 m²
Schlafen	16,60 m²
Bad	8,62 m²
58,58 m²	

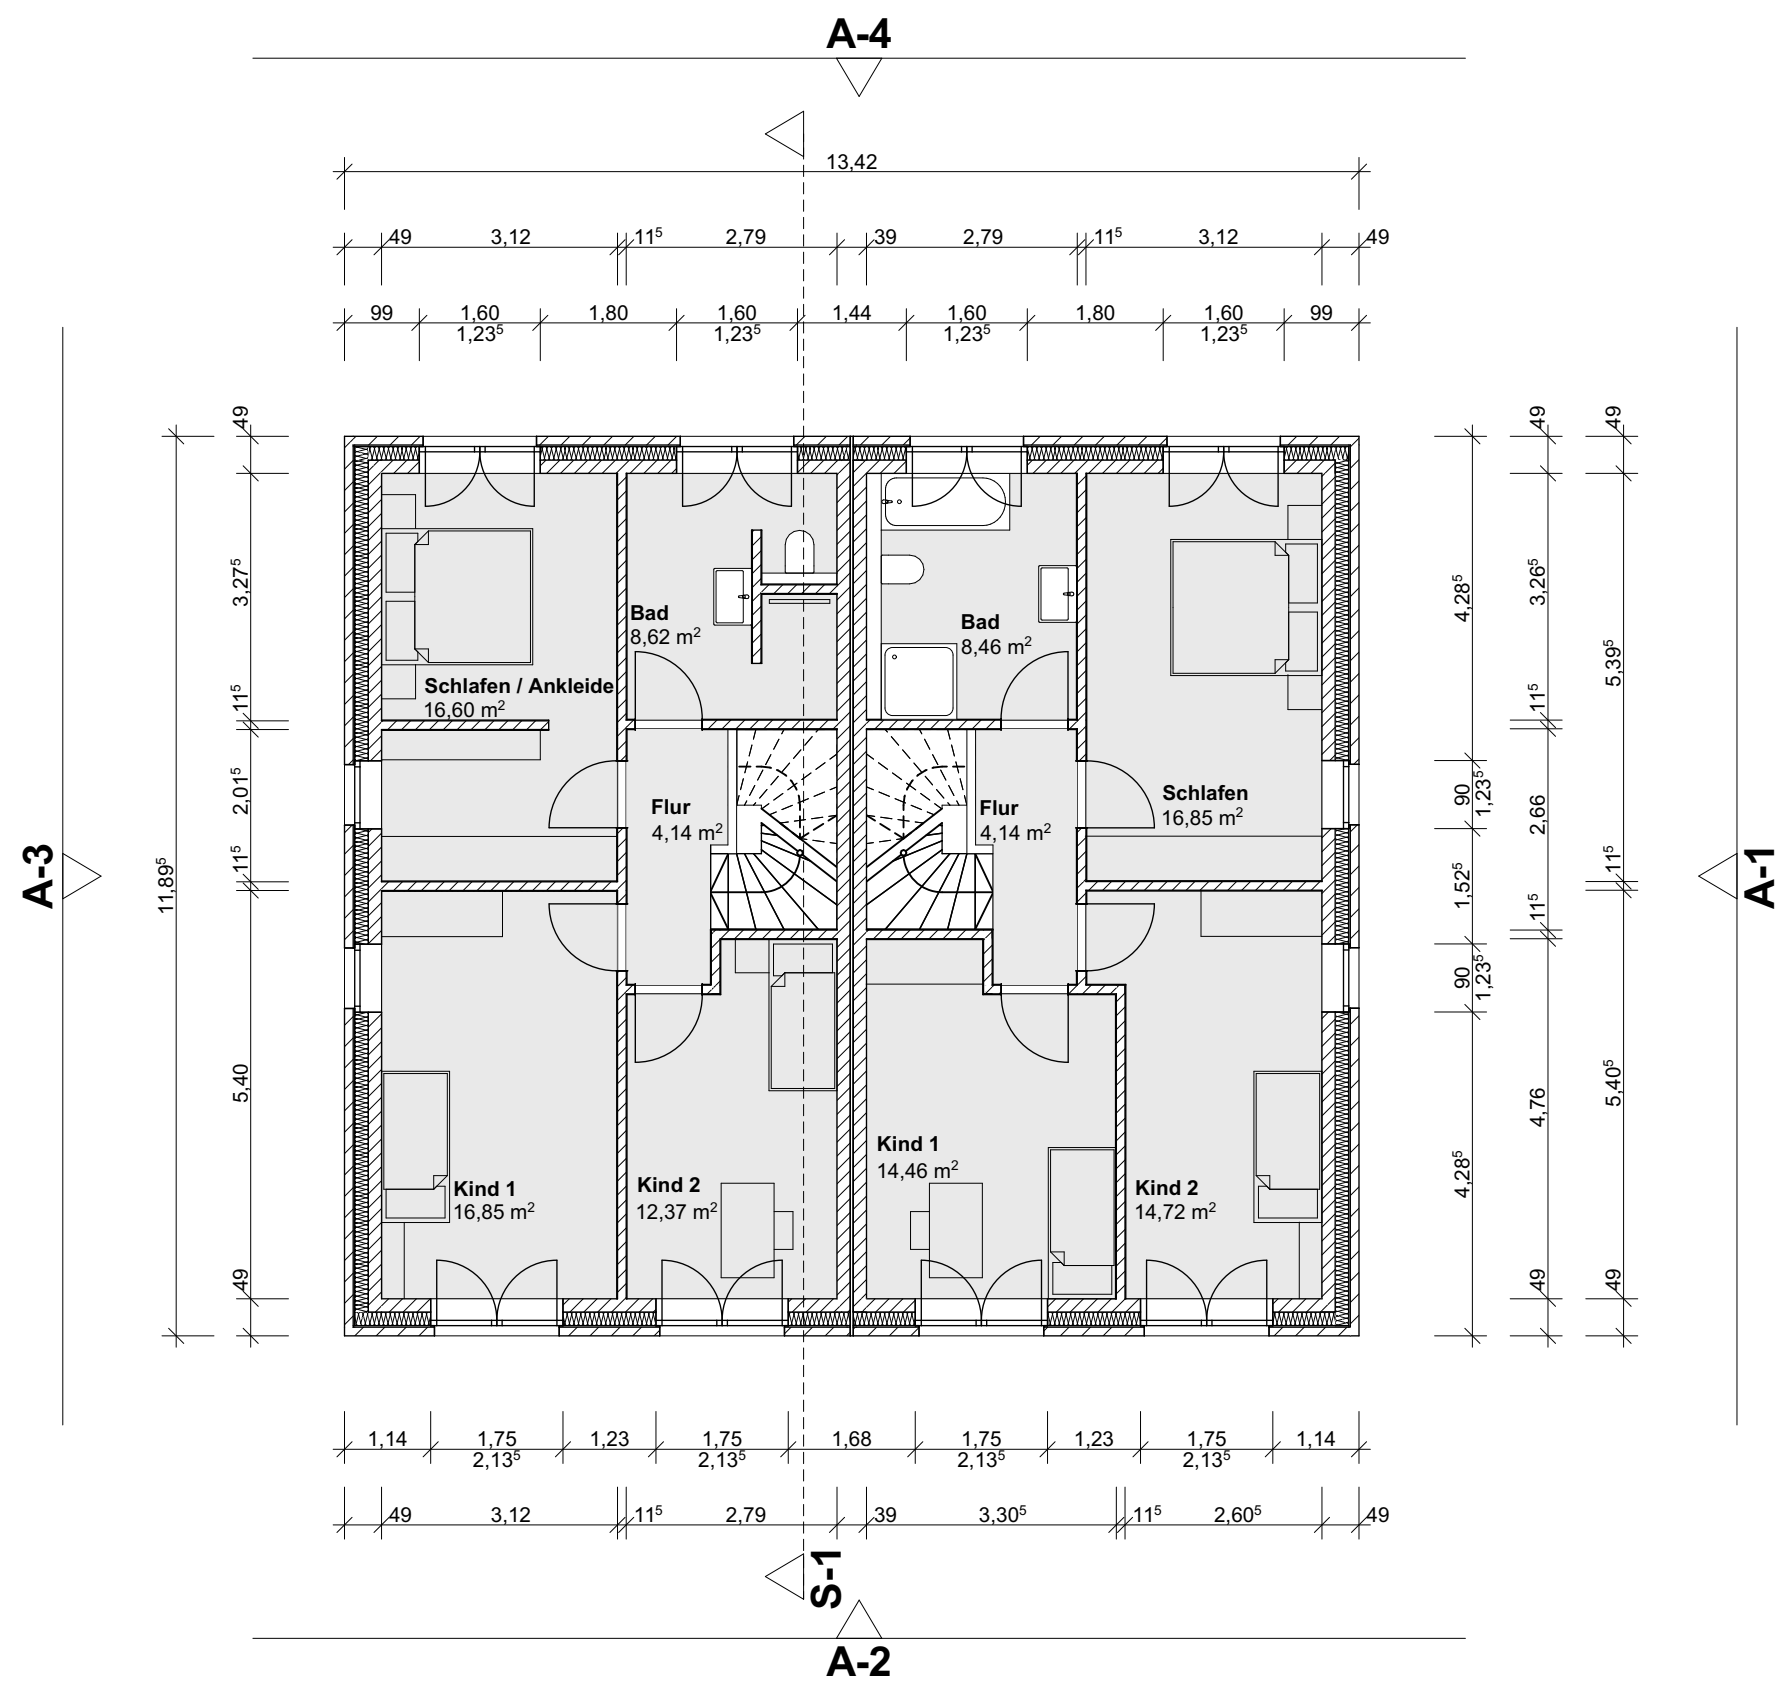

M 1:100

Alle Maße sind Circa-Angaben und dienen lediglich der Orientierung.
Zeichnungen können Sonderausstattungen beinhalten.