


15.03.2022



BIENENKORBHAUS

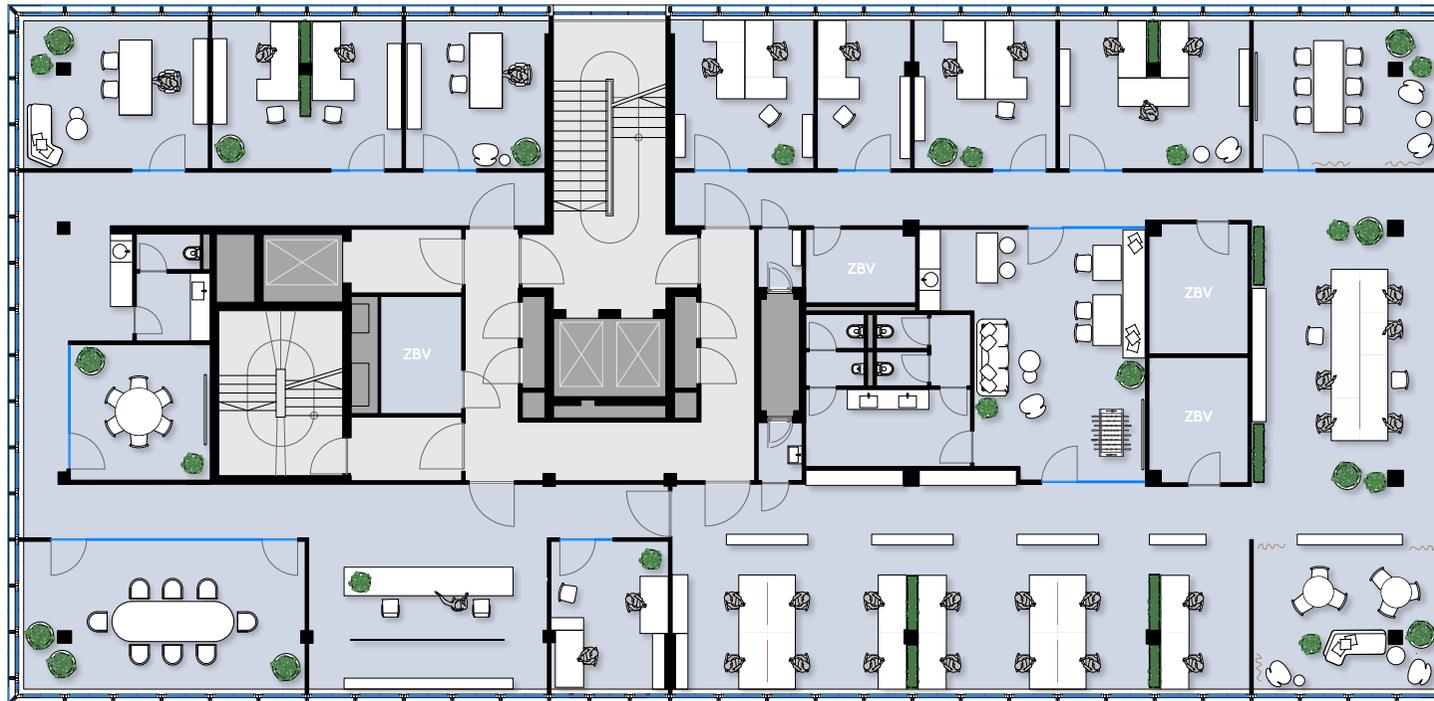

REGELGESCHOSS | 2.- 7. OG
1 Mieteinheit A **1:100 auf A3**

MIETFLÄCHE 1

ERSCHLIEßUNG

LEICHTBAUWÄNDE

SCHÄCHTE

GLASWÄNDE

