


Schnitt

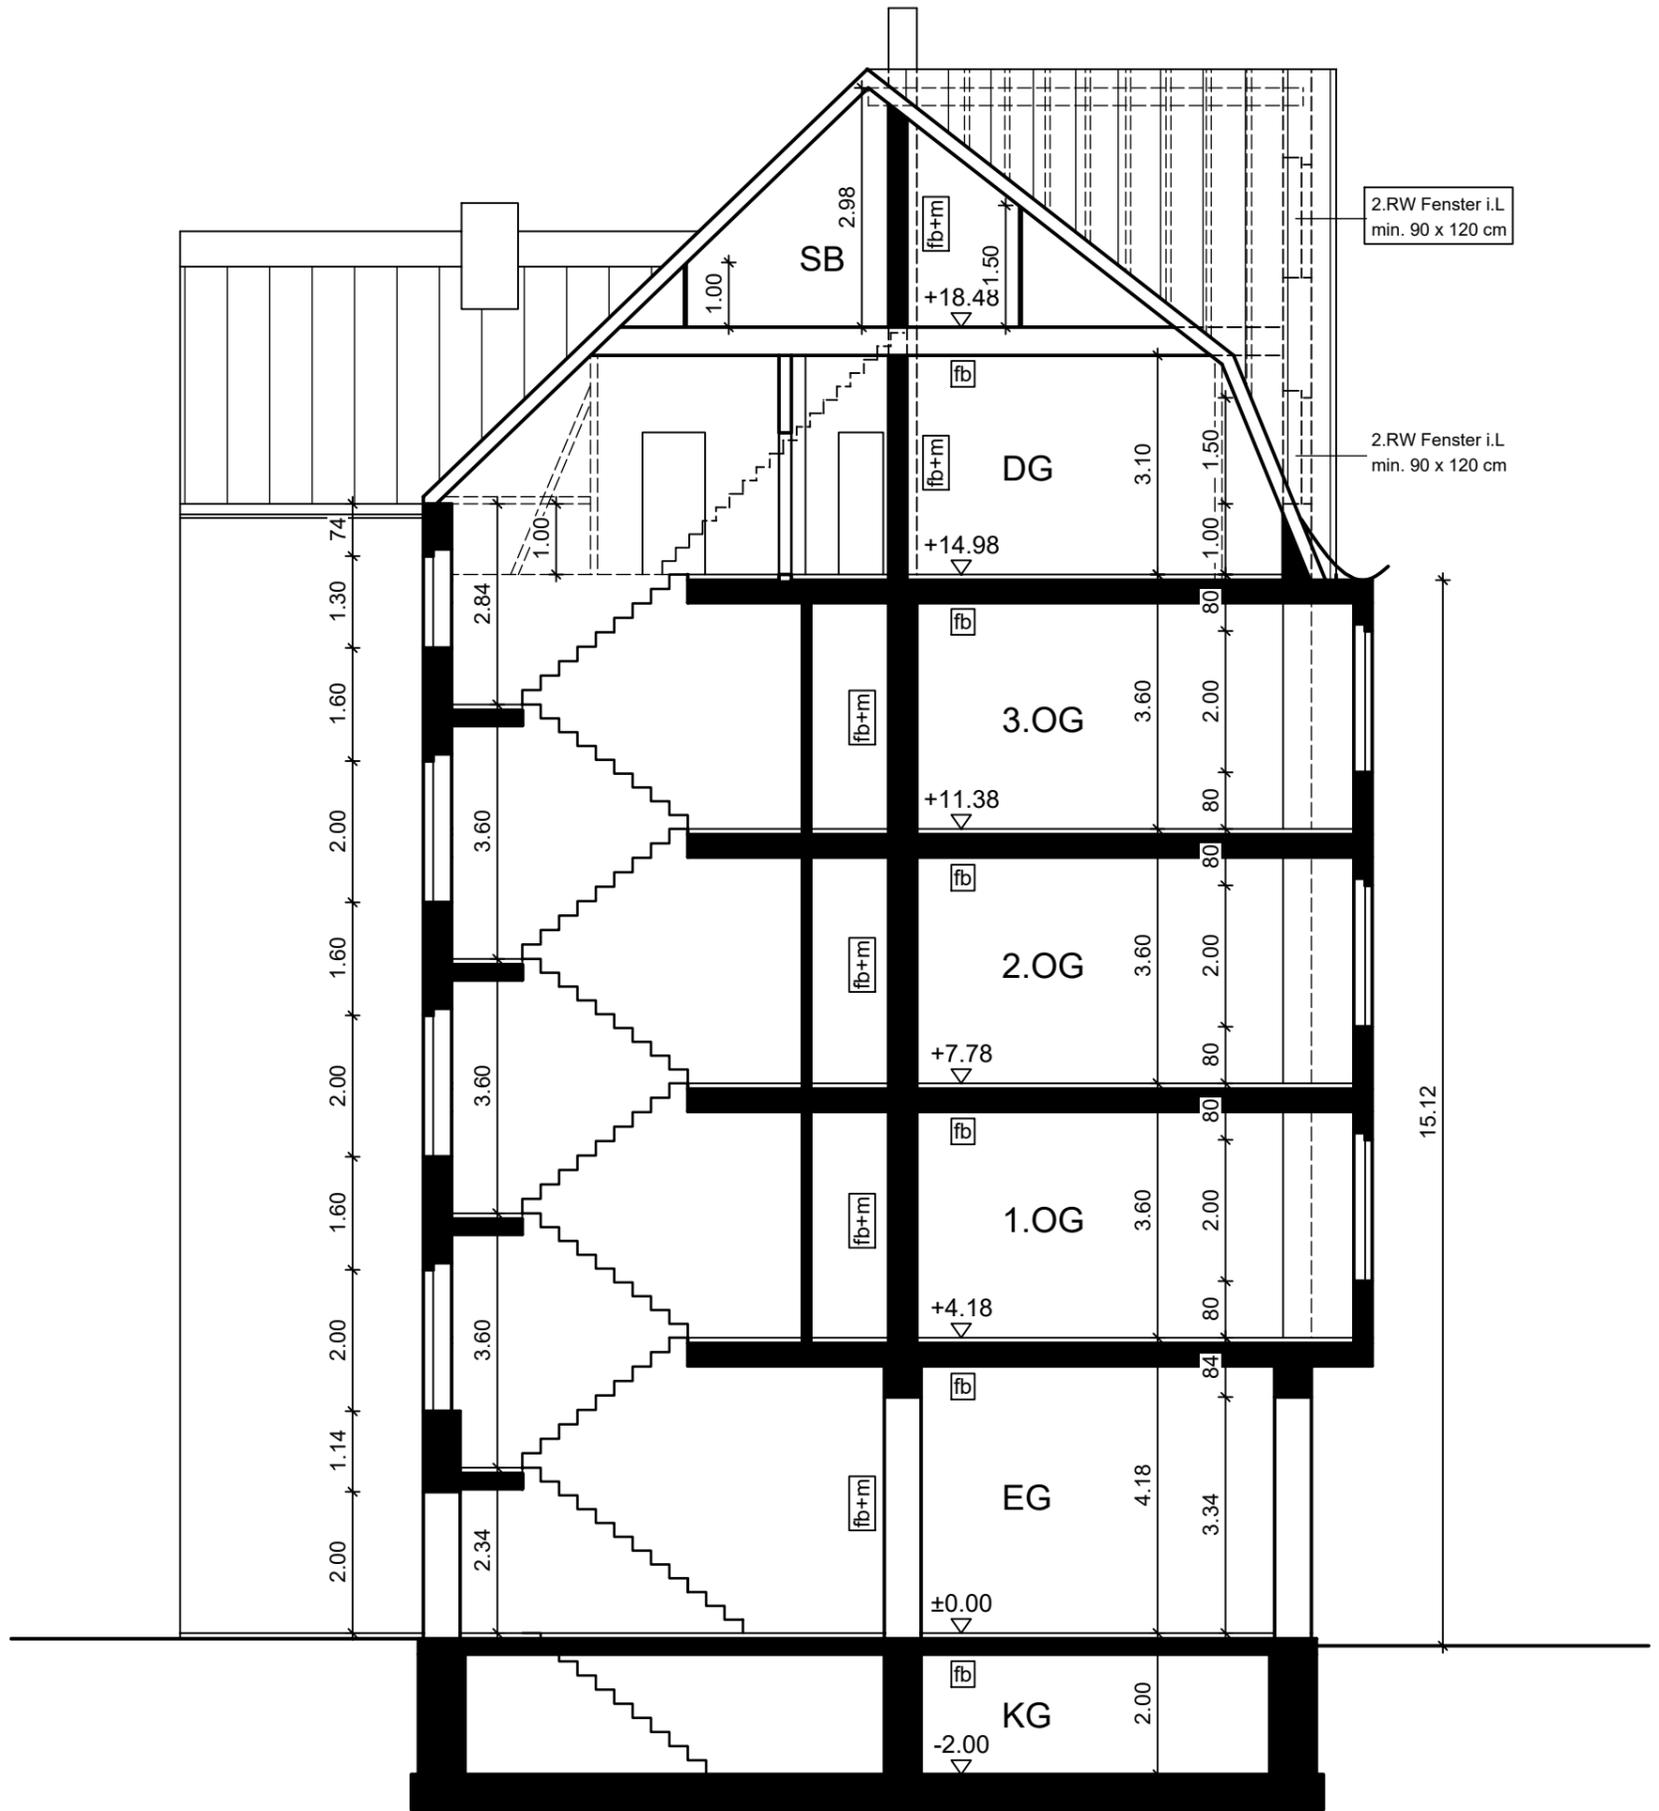

Genehmigungssituation nicht geprüft!

fb= feuerbeständig
 fb+m= feuerbeständig auch
 zusätzl. mech. Beanspruchung
 BW= Brandwand /
 Gebäudeabschlusswand
 BBW= Bauart Brandwand
 ds= dichtschießende Tür

Projekt: Bestandsaufnahme Birkenstraße 116, Düsseldorf		Projektnummer: 23-03
Planinhalt: Schnitt -aktueller Stand-		Plannummer: 06
Bauherr: Frau Petra-Luise Rapino		Maßstab: 1:100
Architekt: Planungsbüro Cramer Krefelder Straße 102a 41748 Viersen 0177-6720007		Plandatum: 28.03.2023
freigegeben: _____ Datum: _____		Index: -