

LKRS.: RAVENSBURG
 GEMEINDE: ALTSHAUSEN
 GEMARKUNG: ALTSHAUSEN

LAGEPLAN



ZEICHNERISCHER TEIL
 ZUM BAUANTRAG (§ 2 Bau Vorl VO)

M 1:500

GENEHMIGT
 03. MRZ. 1995
 Gemeindeverw.-Verb.
 Altshausen



DECKBLATT:
 GEFERTIGT:
 Altshausen, den 01.03.1995
 VERMESSUNGSBÜRO FUCHSHUBER

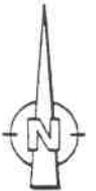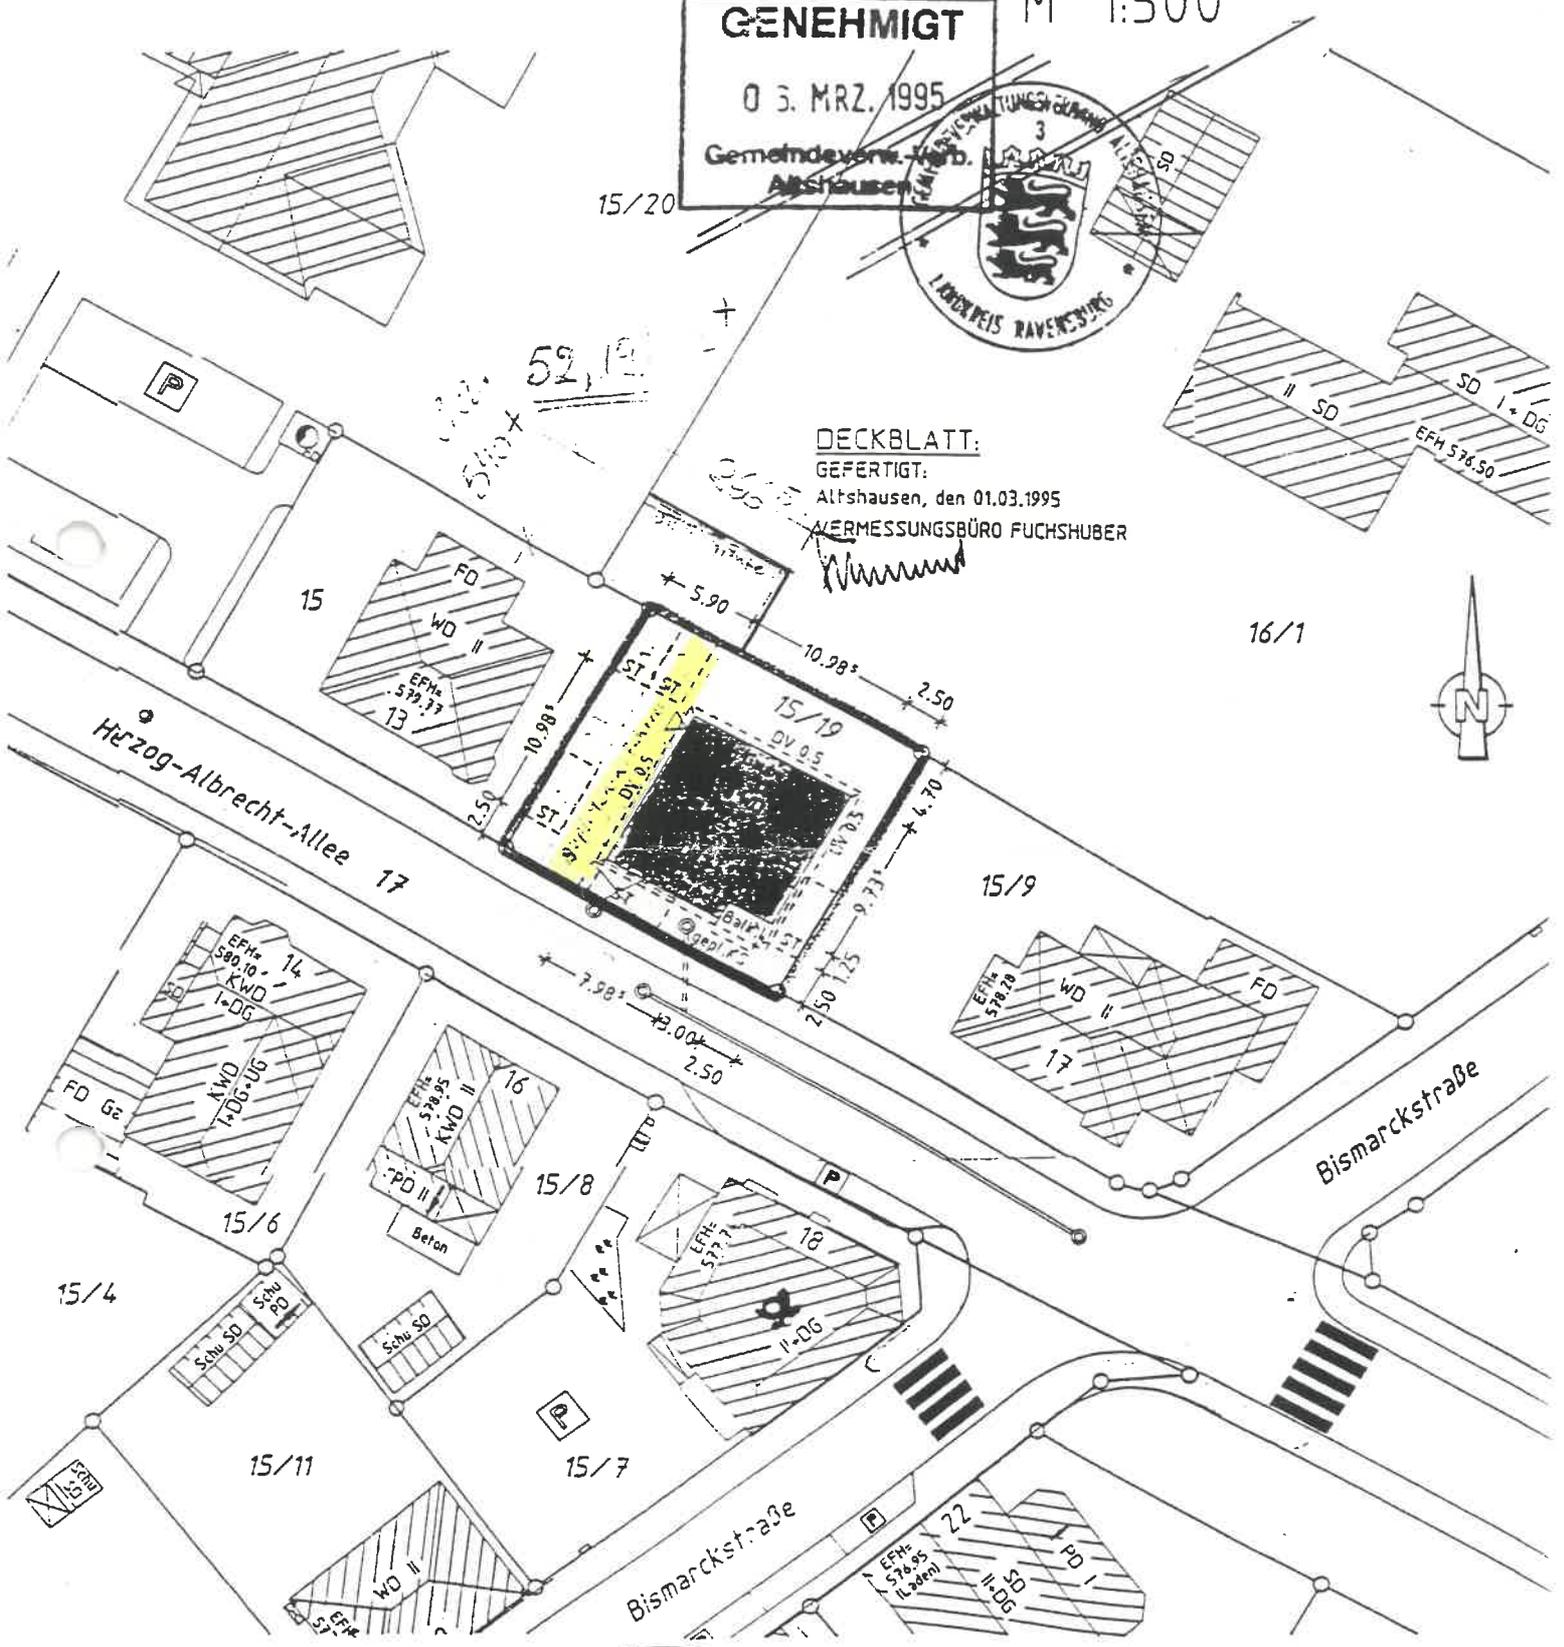

Auszug aus dem Liegenschaftskataster
 gefertigt und nach § 2 Abs. 4 und 5
 BauVorlVO ausgearbeitet
 Altshausen, den 01.02.1995

Vermessungsbüro
 Dipl.-Ing. J. Fuchshuber
 im Vogelherd 19
 88361 ALTSHAUSEN
 Tel. 07584/3122
 Fax. 07584/3777

[Handwritten signature]



Evtl. vorhandene Leitungen und Versorgungs-
 anlagen sind im Lageplan nicht dargestellt !!

94269
 ALLPSTO