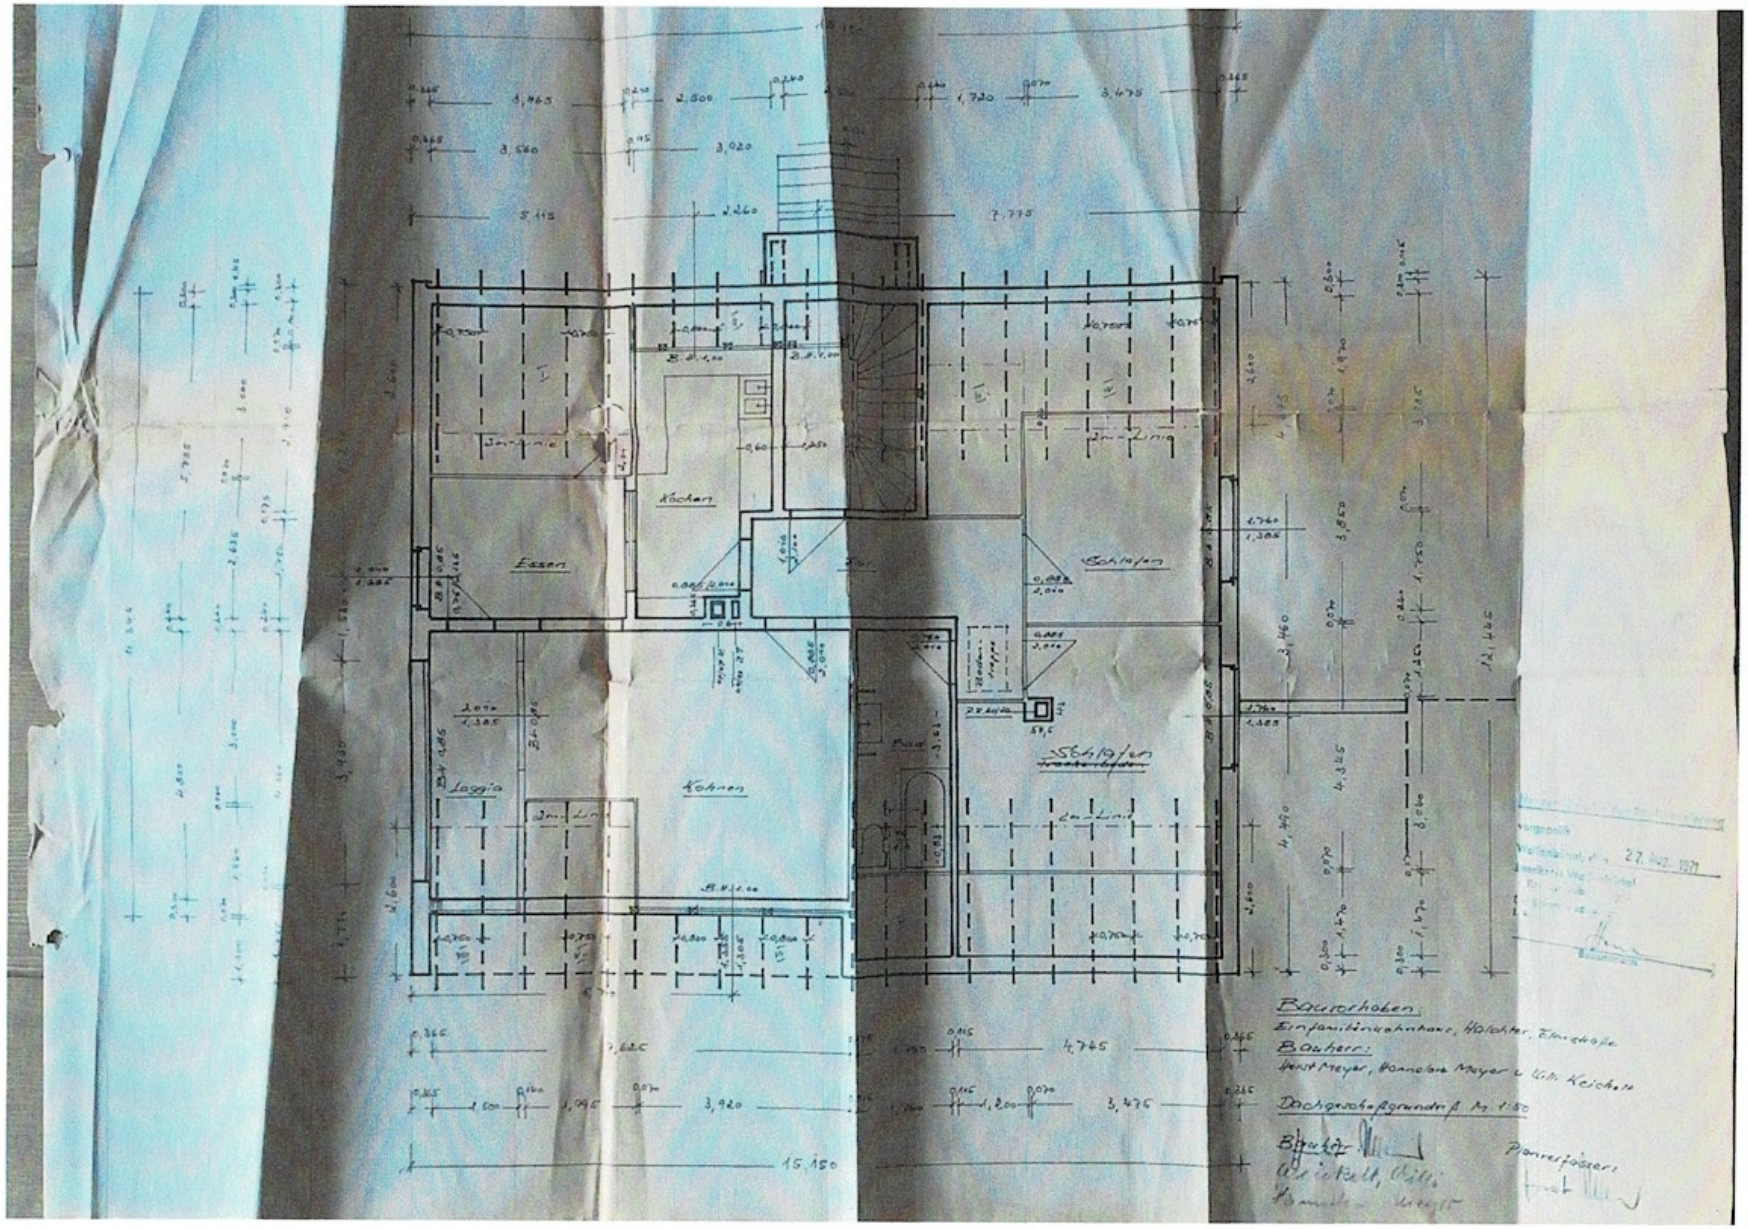
Essen
Kochen
Schlafen
Loggia
Kohnen
Schlafen
Bauvorhaben:
Einfamilienkohnhaus, Halchter, Elmstraße
Bauherr:
Herst Meyer, Hannelore Meyer u. Willi Keichelt
Dachgeschoßgrundriß M. 1:50
Bauherr
Planverfasser:
27. Aug. 1971