

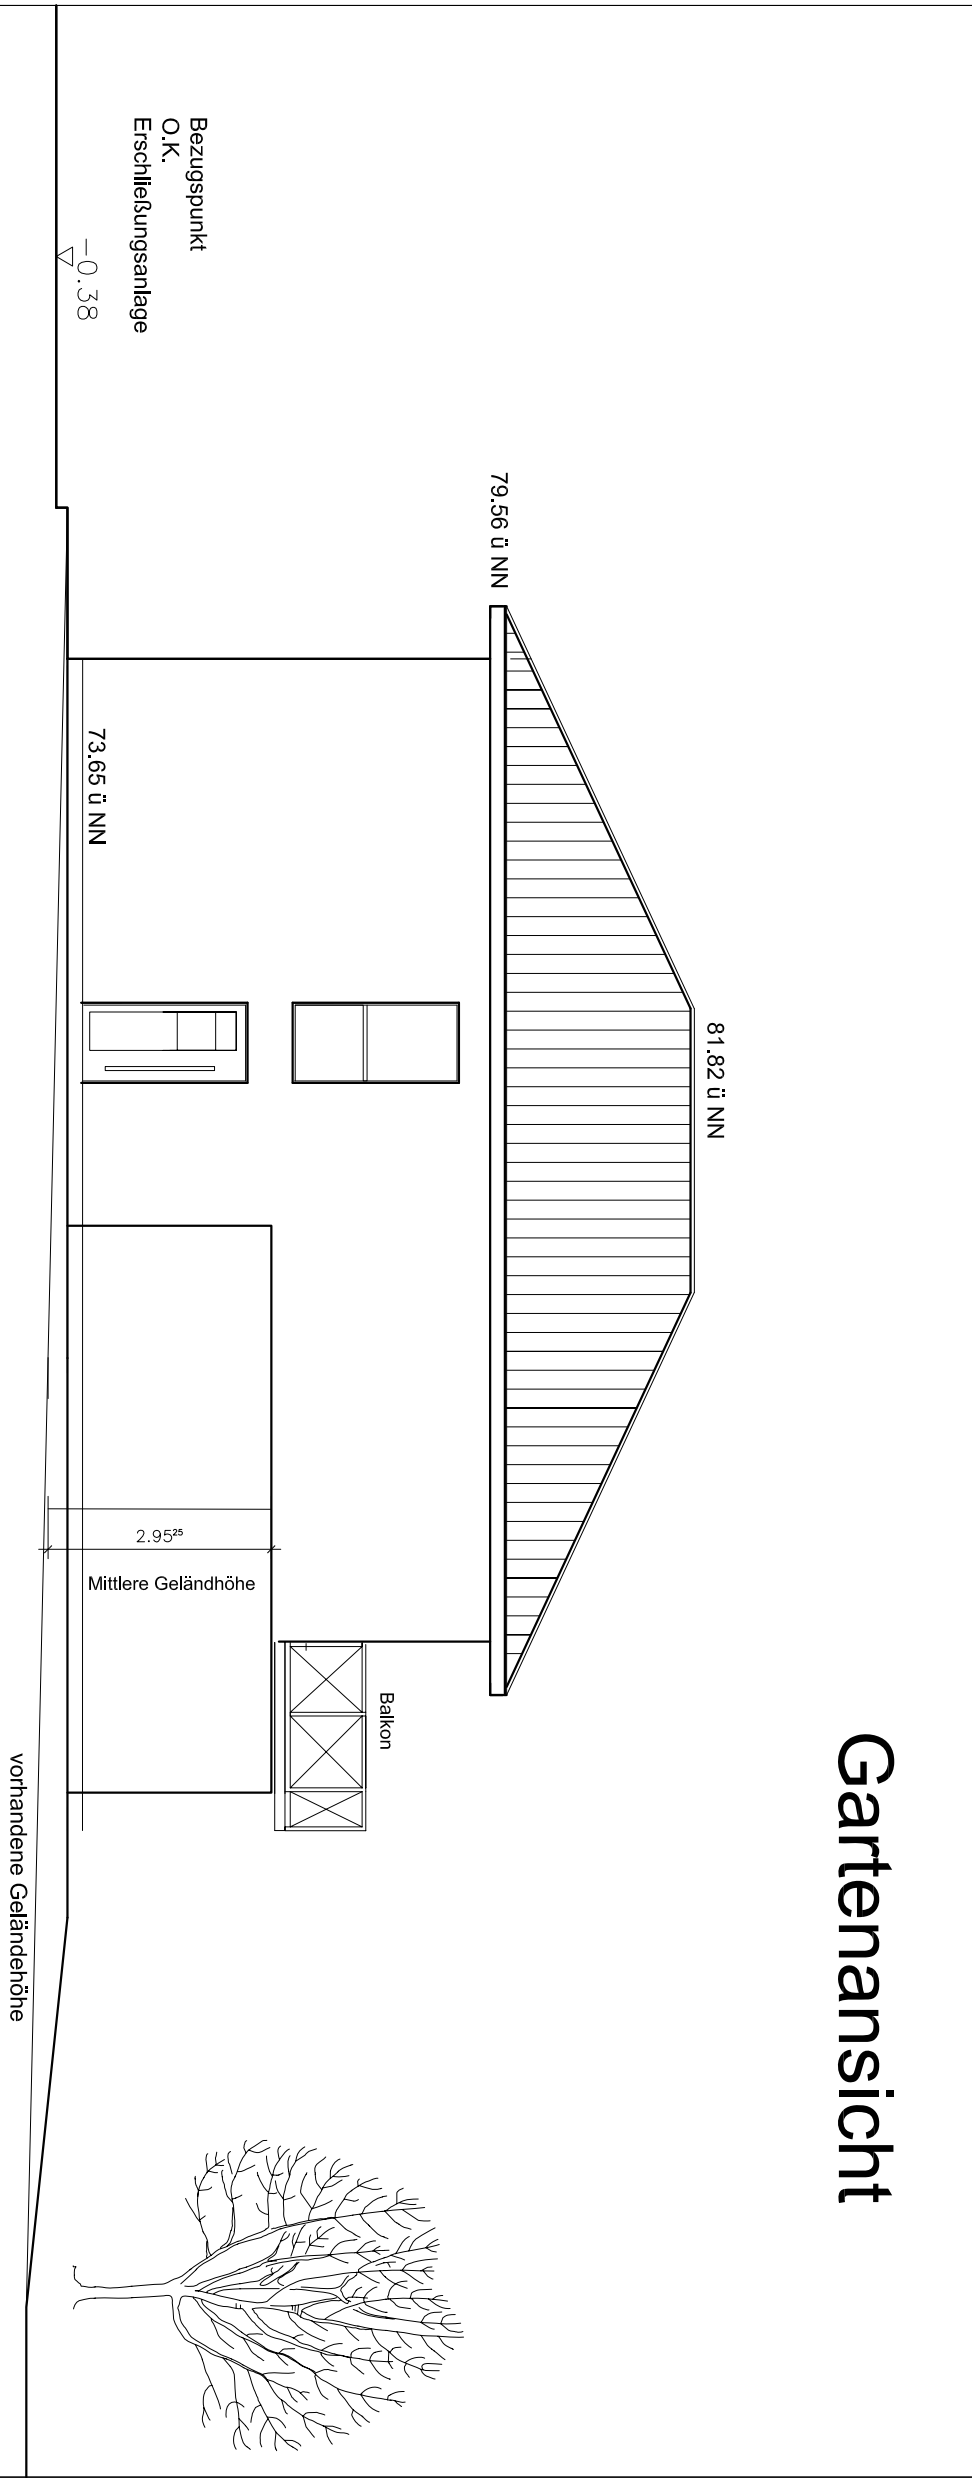


# Seitenansicht

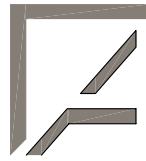

# Gartenansicht

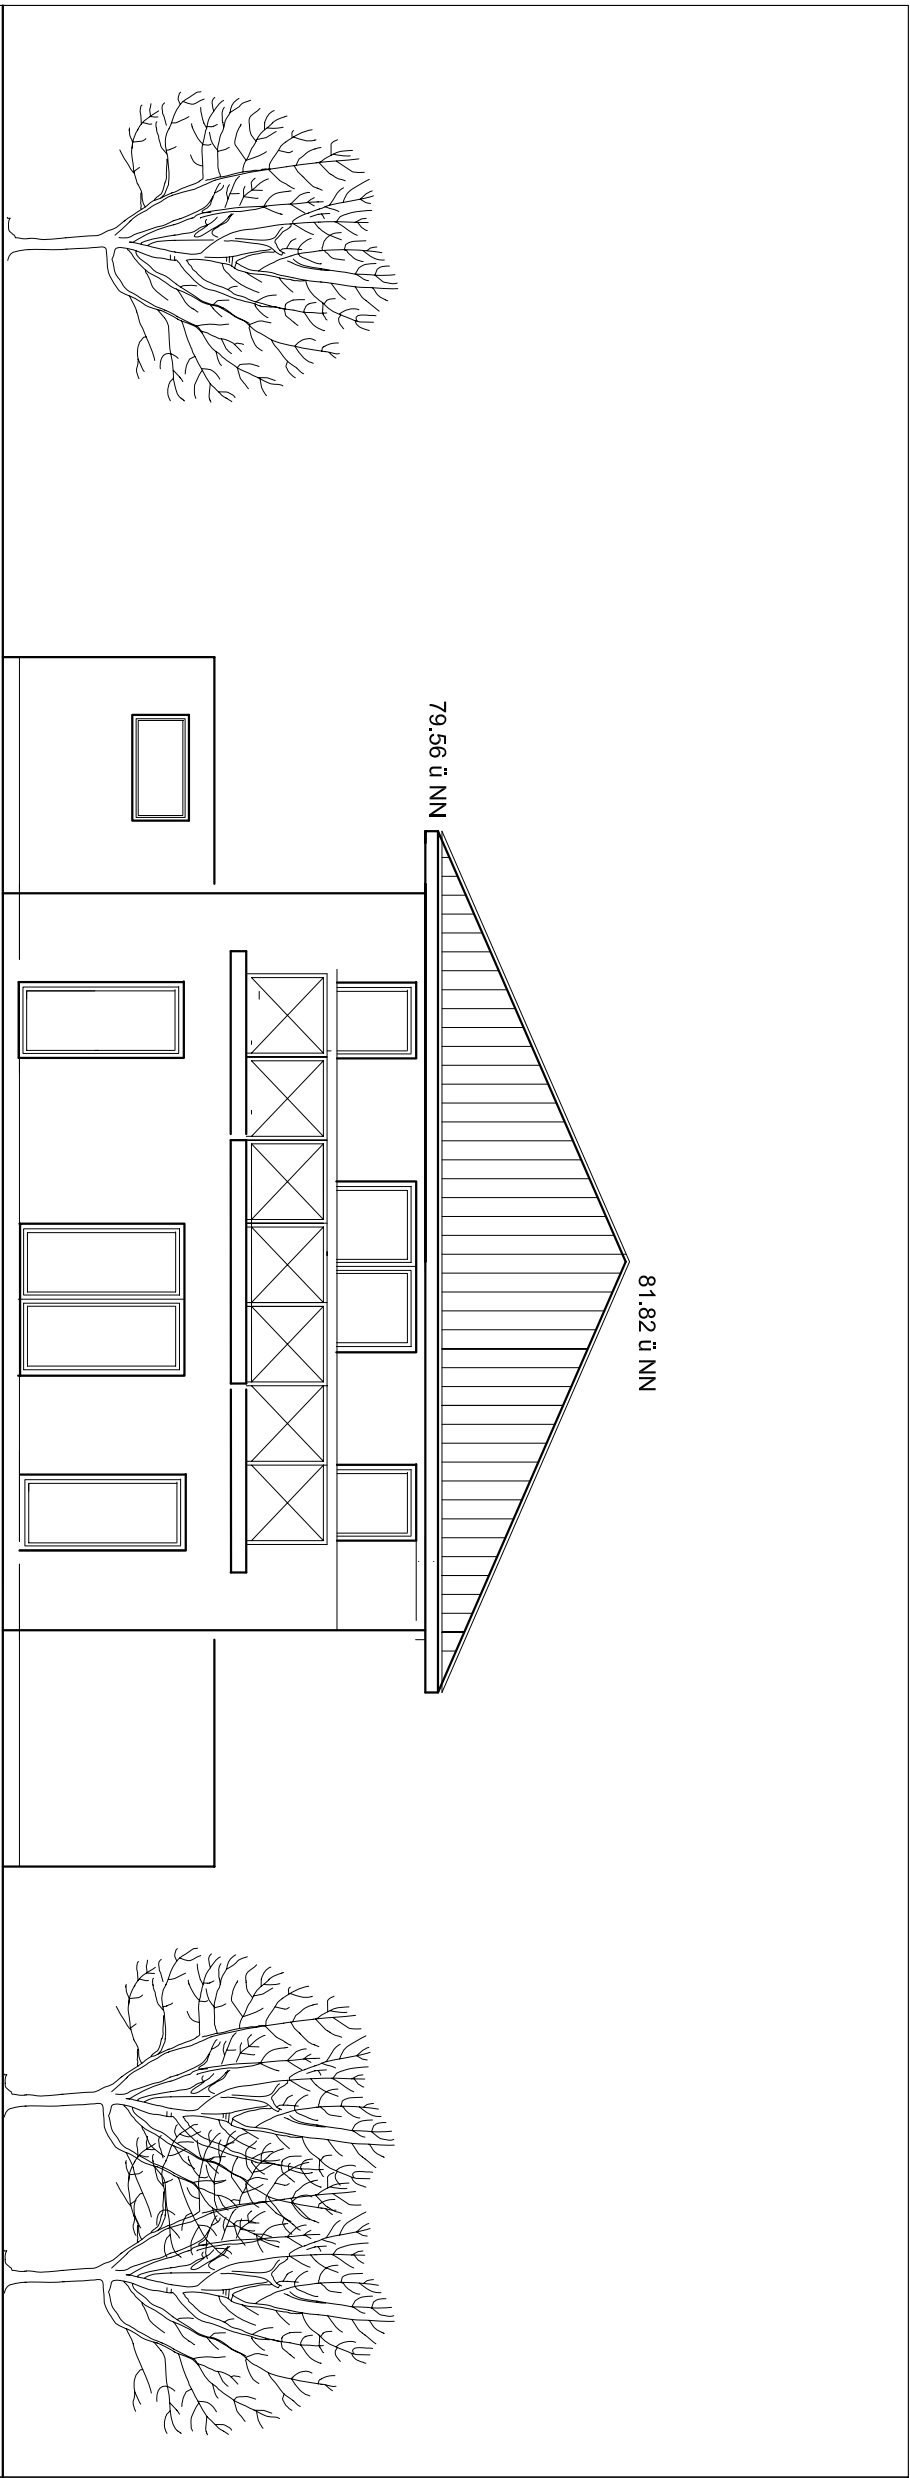

**Architekturbüro DIPL.ING. Wolfgang Gibbels**  
 Sachverständiger für Schall- und Wärmeschutz  
 52134 Herzogenrath Kettelerstrasse 10  
 Tel. 0240697172 Fax: 02406/97160

**Neubau eines Zweifamilienhauses mit Garage,  
 52531 Übach-Palenberg, Arminusweg 1**

Bauvorhaben

7.6.2023  
 Datum

Bauherr Nadine Gier-Reinatz und Thomas Reinartz, Floßer Pfad 11  
 52531 Übach-Palenberg

Bauteil ANSICHTEN

Architekt :

Bauherr

Projekt Nr.

5  
 Plan Nr.

1:100  
 Maßstab