


**Großzügiges Wohnhaus mit technischer Top-Ausstattung**  
**Wilhelm-Raabe-Weg 22, 31737 Rinteln**

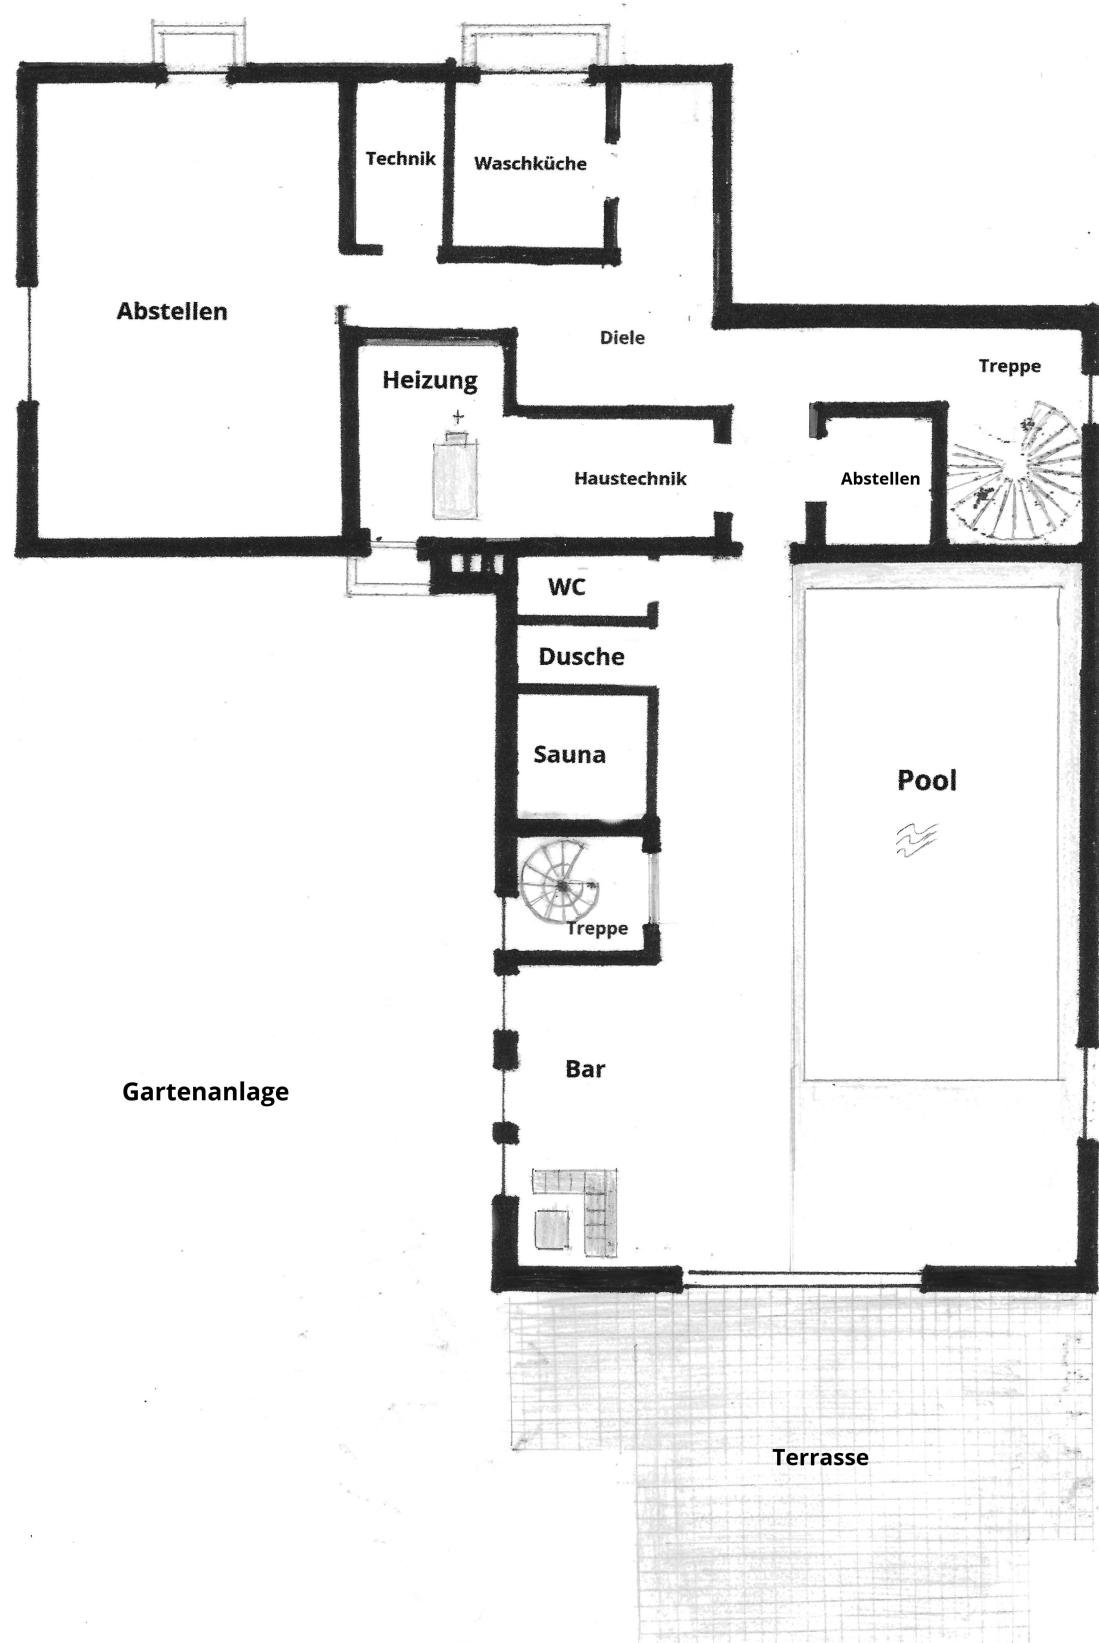

**Hang-/Kellergeschoß**