


WOHNEN IN DER HEINRICHSTRASSE

HEINRICHSTRASSE 32-34a IN 23566 LÜBECK


Heinrichstraße 34

Dachgeschoss

Verwaltungsnummer 11

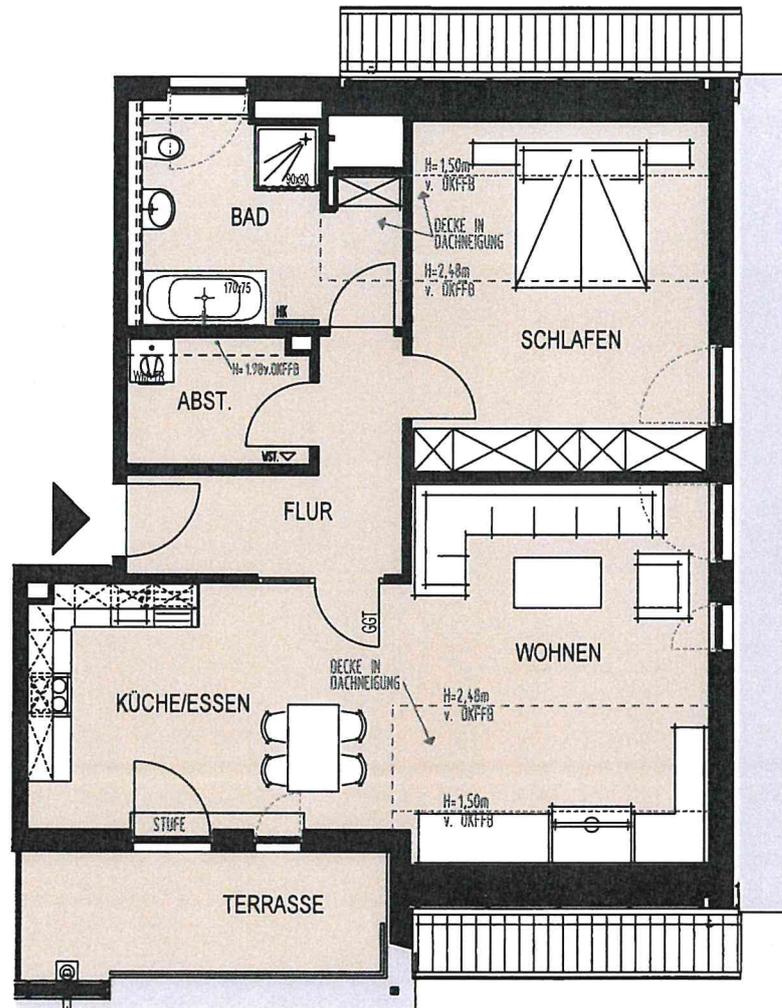

Maßstab 1:100

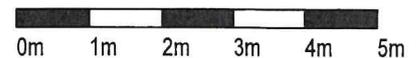

Alle Flächenangaben nach örtlichem Ist-Aufmaß vom 31.05.2018.

Berechnung der Wohn- und Nutzfläche gem. Wohnflächenverordnung, Terrassen und Balkone sind zur Hälfte angerechnet.

Die dargestellte Möblierung und Kücheneinrichtung stellt einen Einrichtungsvorschlag dar und ist nicht Bestandteil der Wohnung. Türen mit Glasausschnitt sind mit Kreis abgebildet.

GGT-Ganzglastür
WST - Wohnraumstation

Stand: 15.06.2018

WE WOHNUNGSBAUGESSELLSCHAFT
BAUHÜTTE
LÜBECK AG

GOEBENSTRASSE 1
TEL: 0451/61092-0

23566 LÜBECK
FAX: 0451/667 87