



# Musterhaus Stelle

Hausansichten rundum

Maßstab: 1:400

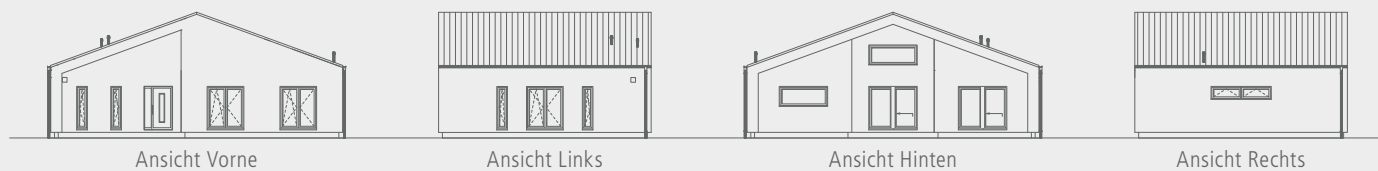

Schnitt

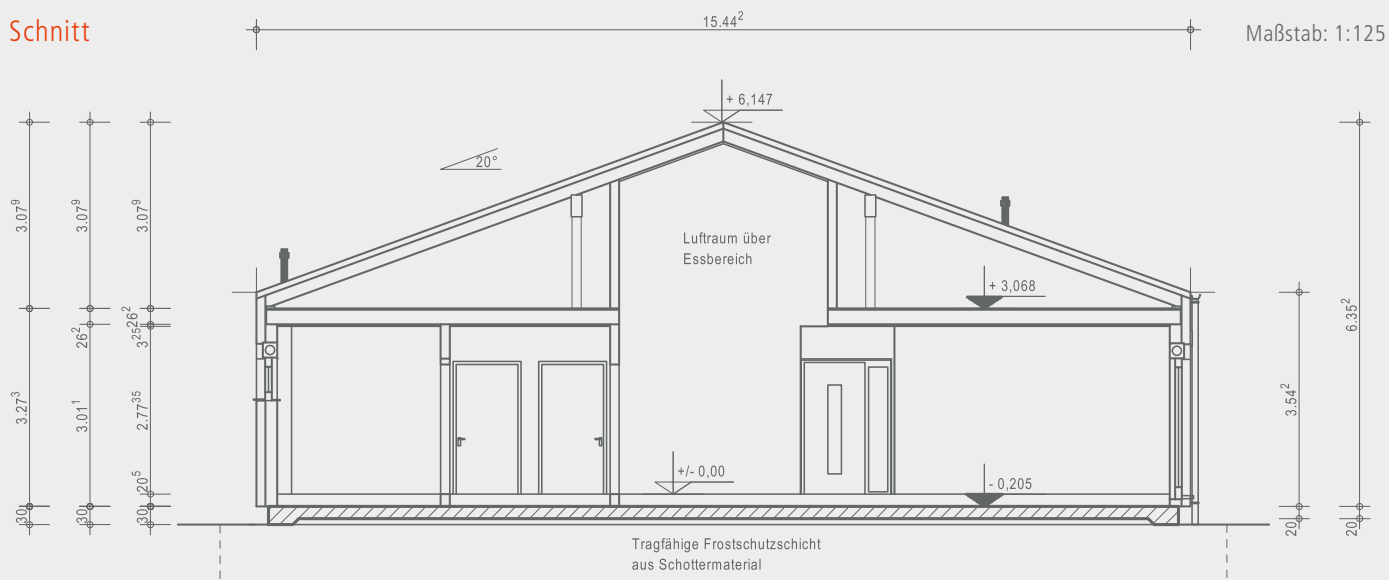

# OKAL

Ausgezeichnete Häuser

OKAL Haus GmbH  
Argentaler Str. 7 · 55469 Simmern  
Telefon 0800 65254287 · info@okal.de  
[www.okal.de](http://www.okal.de)

# Musterhaus Stelle

Erdgeschoss **145,23 m<sup>2</sup>**

Maßstab: 1:150

