



# Grundrisse

## ERDGESCHOSS

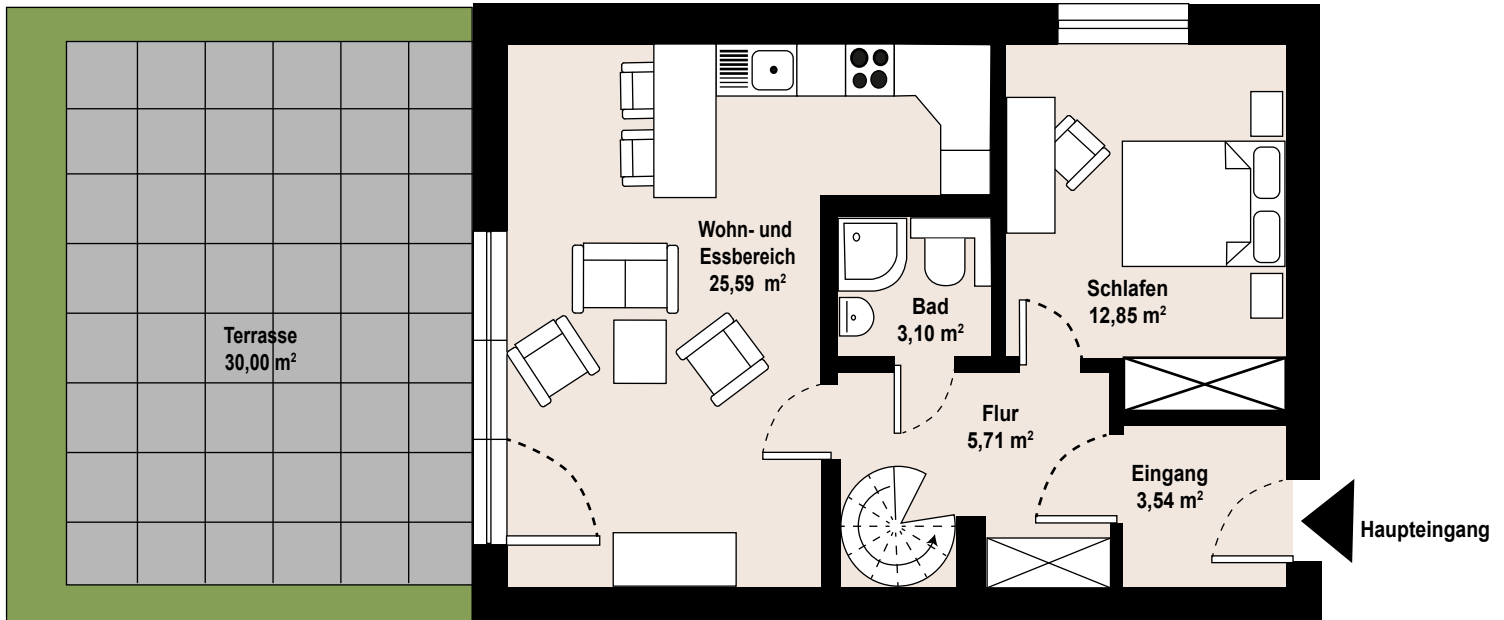

## UNTERGESCHOSS

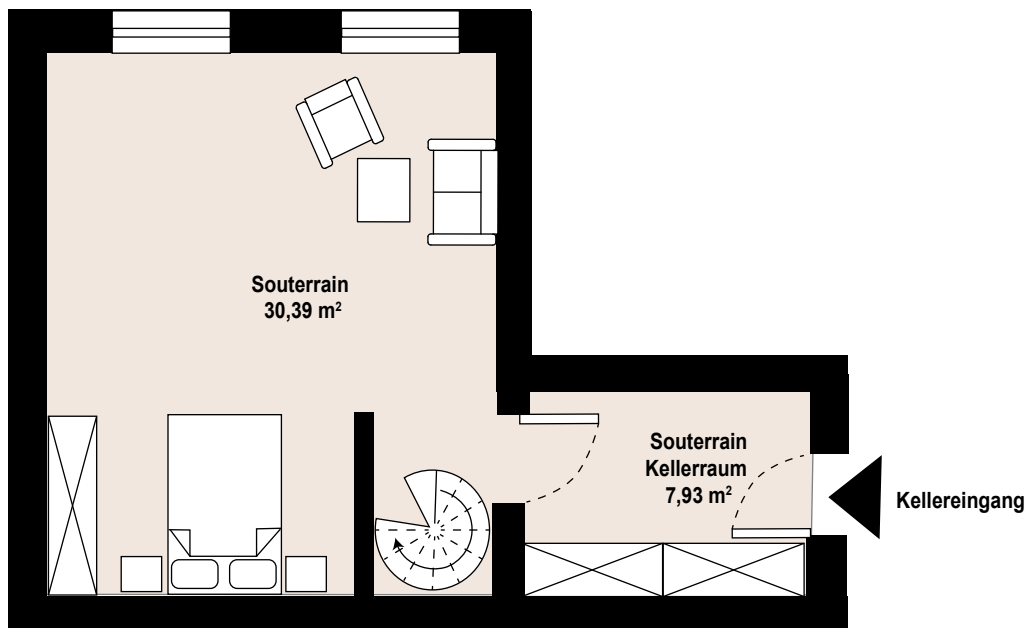

Sämtliche Bemaßungen und errechneten Quadratmeter sind nicht verbindlich!  
Aufmaß erfolgte vor Ort. Für die Richtigkeit wird **KEINE** Haftung übernommen!