




Nordansicht

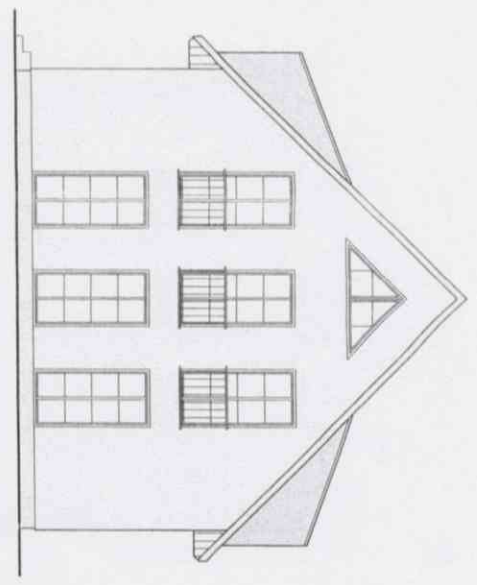


Westansicht

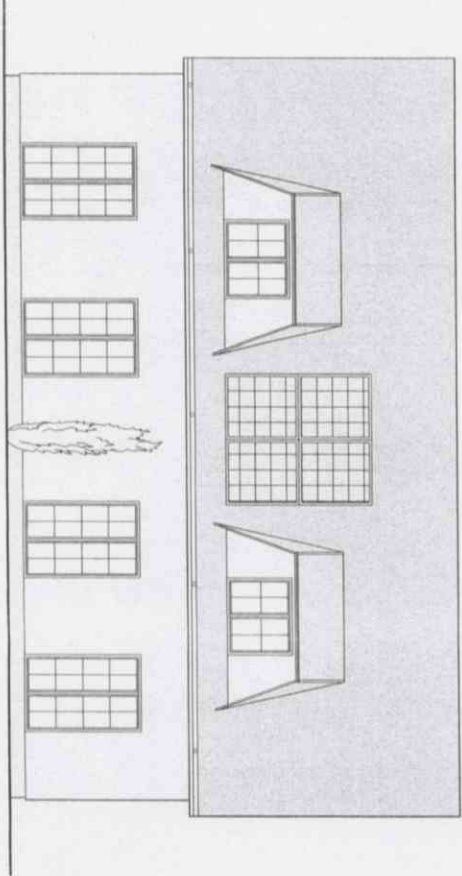

Südansicht

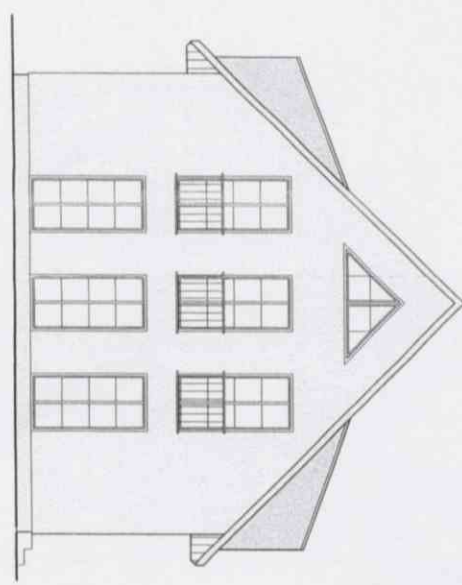

Ostansicht

 <b>Ingenieurbüro Käitz</b>		Standort: Neubau eines Doppelreihenhauses mit 2 Carports B-Plan Nr. 6 "Ostseerandort Zerow" 23968 Zerow		Maßstab: 1:100
Büro KÄITZ Nechtenerger Str. 20 29385 WISNAP Tel.: 03841 - 700713 Fax: 03841 - 700712		Berater: Harald & Iris Losch, Im Winkel 2, 37154 Northem Ralf & Ruth Eberwein, Luthenhaus Str. 14 37181 Hardegsen		Datum: 27.04.2011
Astrida 1, 9956 Kyffitz Tel.: 039071 - 57102 Fax: 039071 - 31442		Anordnungs- Behörde:		Bereich: Dpr.-Ing. Bernd Seitz
Blatt-Nr.: 2		Blatt-Nr.: 2		Autor: K. Käitz