


ANSICHT SÜD-WEST

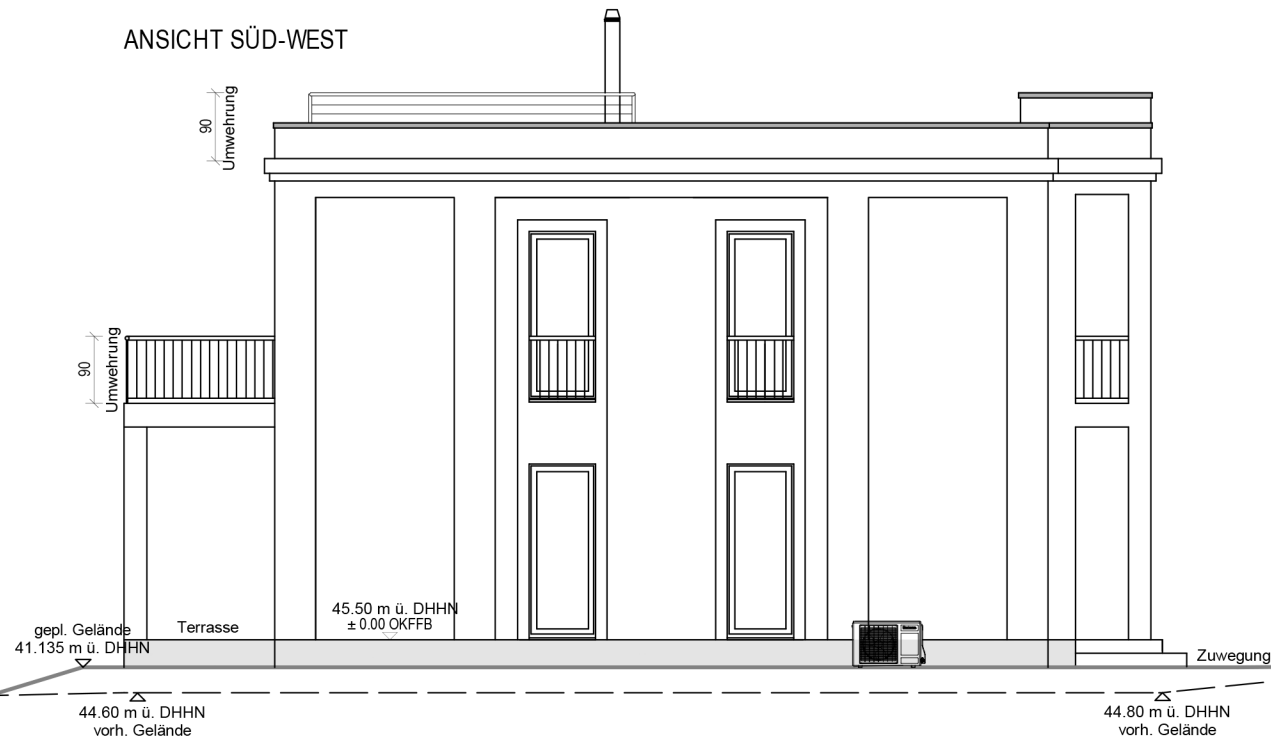


ANSICHT SÜD-OST




ANSICHT NORD-WEST



ANSICHT NORD-OST

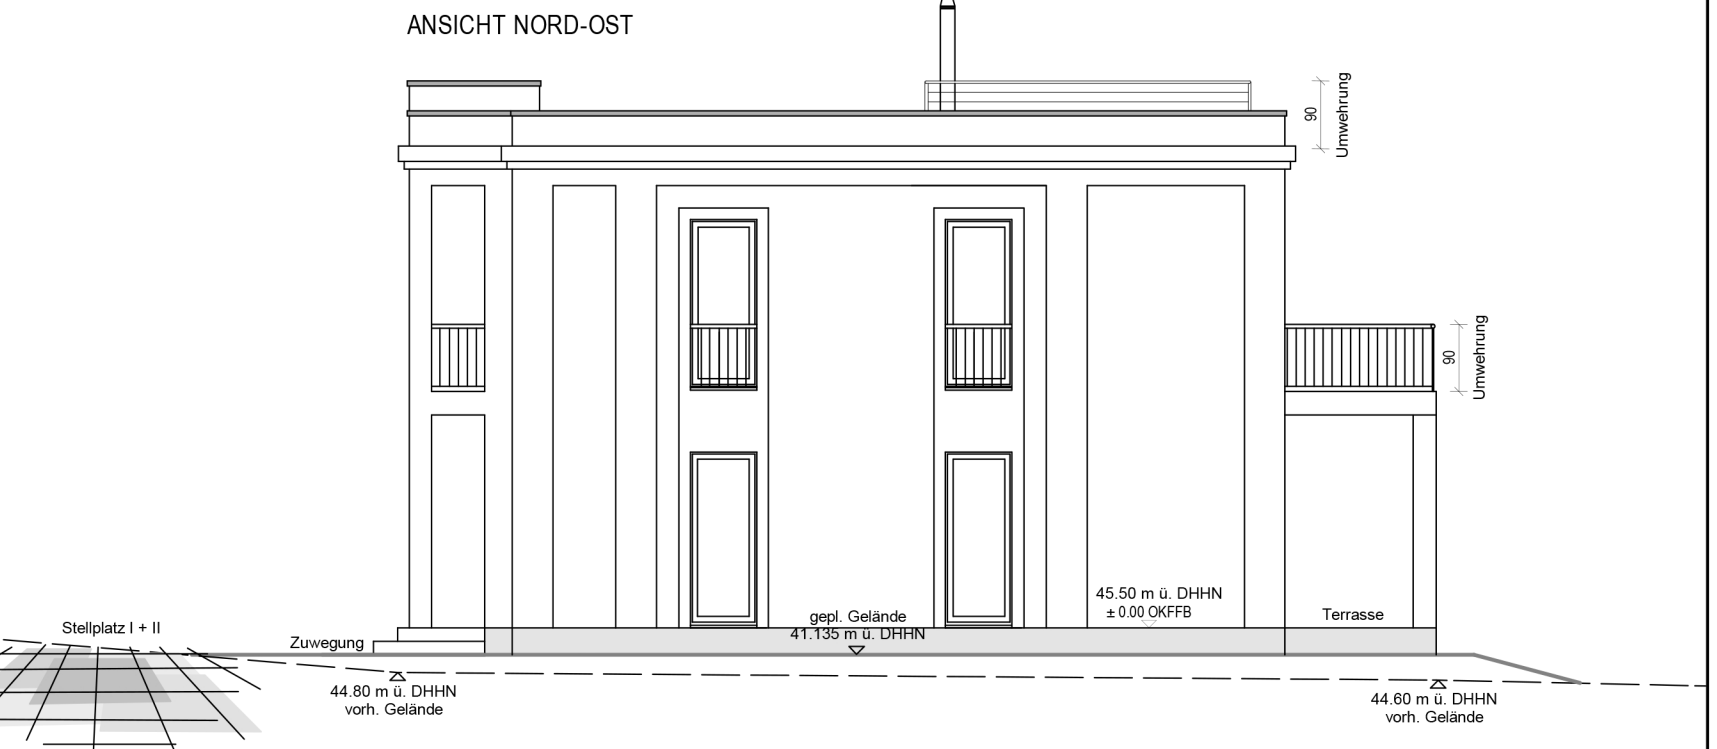

BRH - Brüstungshöhe / Maß bezieht sich auf OK Fertigfußboden

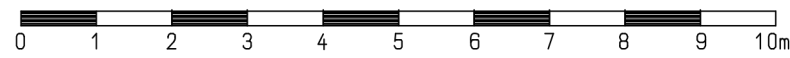

GRUNDSTUECK Im Wald 35 B 15864 Wendisch Rietz Flur 7 Flurstück 453	PLANUNG VSA INTERENG GMBH	ZEICHNUNG		
VORHABEN NEUBAU EINES FERIENHAUSES	Sonnenland 42 15838 Am Mellensee Tel.: 030-463 37 99 vsaingmbh@gmail.com	ANSICHTEN		
BAUHERR		MASZSTAB 1/100	DATUM 2023.08.31	GEZ EB
	BETRIFFT GENEHMIGUNGSPLANUNG	PLANGROESSE DIN A3	PLANNUMMER IW 35D - 4.03	INDEX