


# Einfamilienhäuser in Stolberg-Breinig Irene-Hermanns-Weg, Haustyp C

EG Wohnfläche  
52.12m<sup>2</sup>

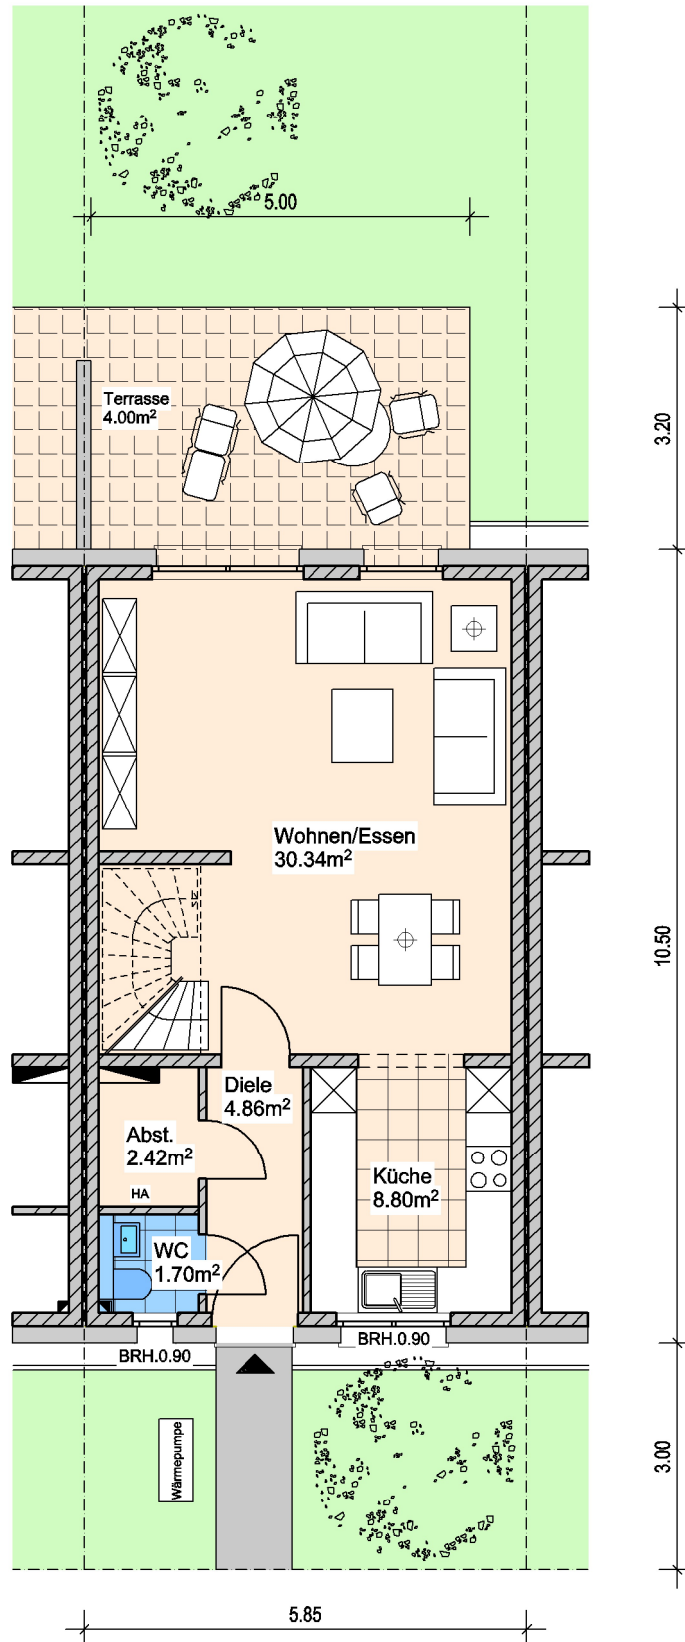

Erdgeschoss Haus 9-16 (Mittelhaus)

**WOBA**   
WOHNUNGSBAU GmbH

WOBA Wohnungsbau GmbH - Stefanstr. 16 - 52223 Stolberg - [vertrieb@woba-wohnungsbau.de](mailto:vertrieb@woba-wohnungsbau.de)