


Grundriss

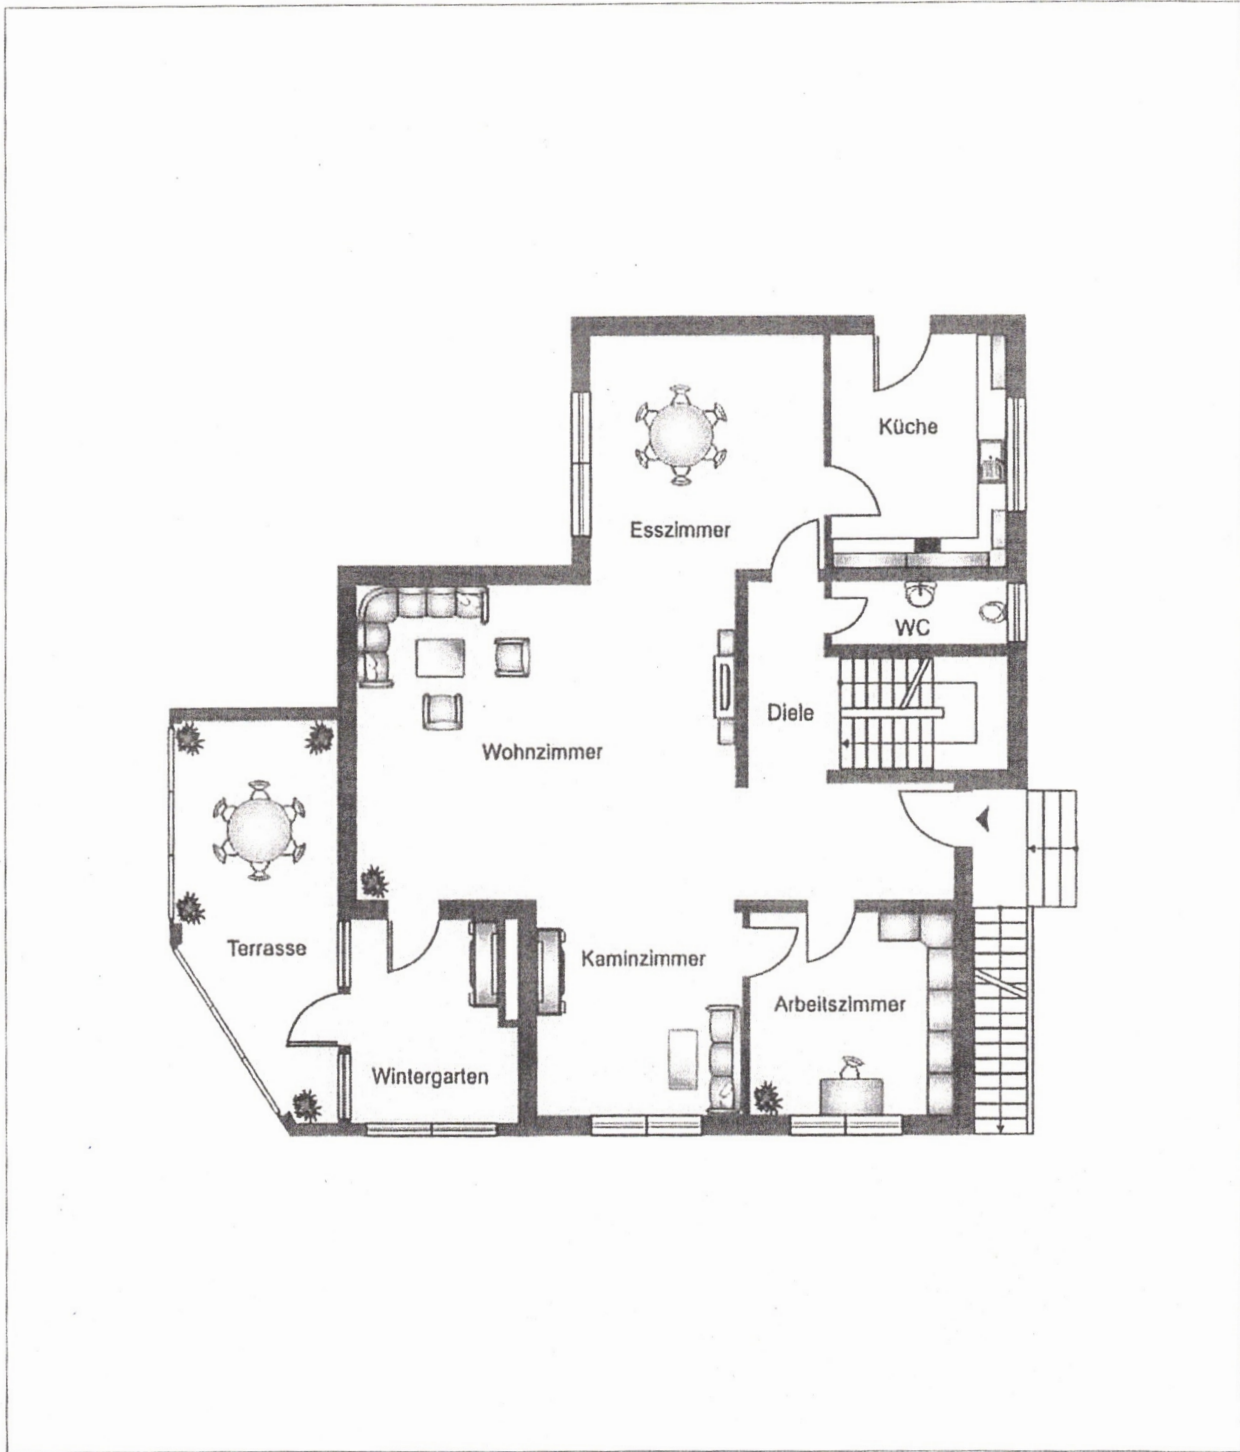

Grundriss EG

Der Grundriss ist nicht maßstabgerecht. Diese Unterlagen wurden uns vom Auftraggeber übergeben. Für die Richtigkeit der Angaben können wir daher keine Gewähr übernehmen.