


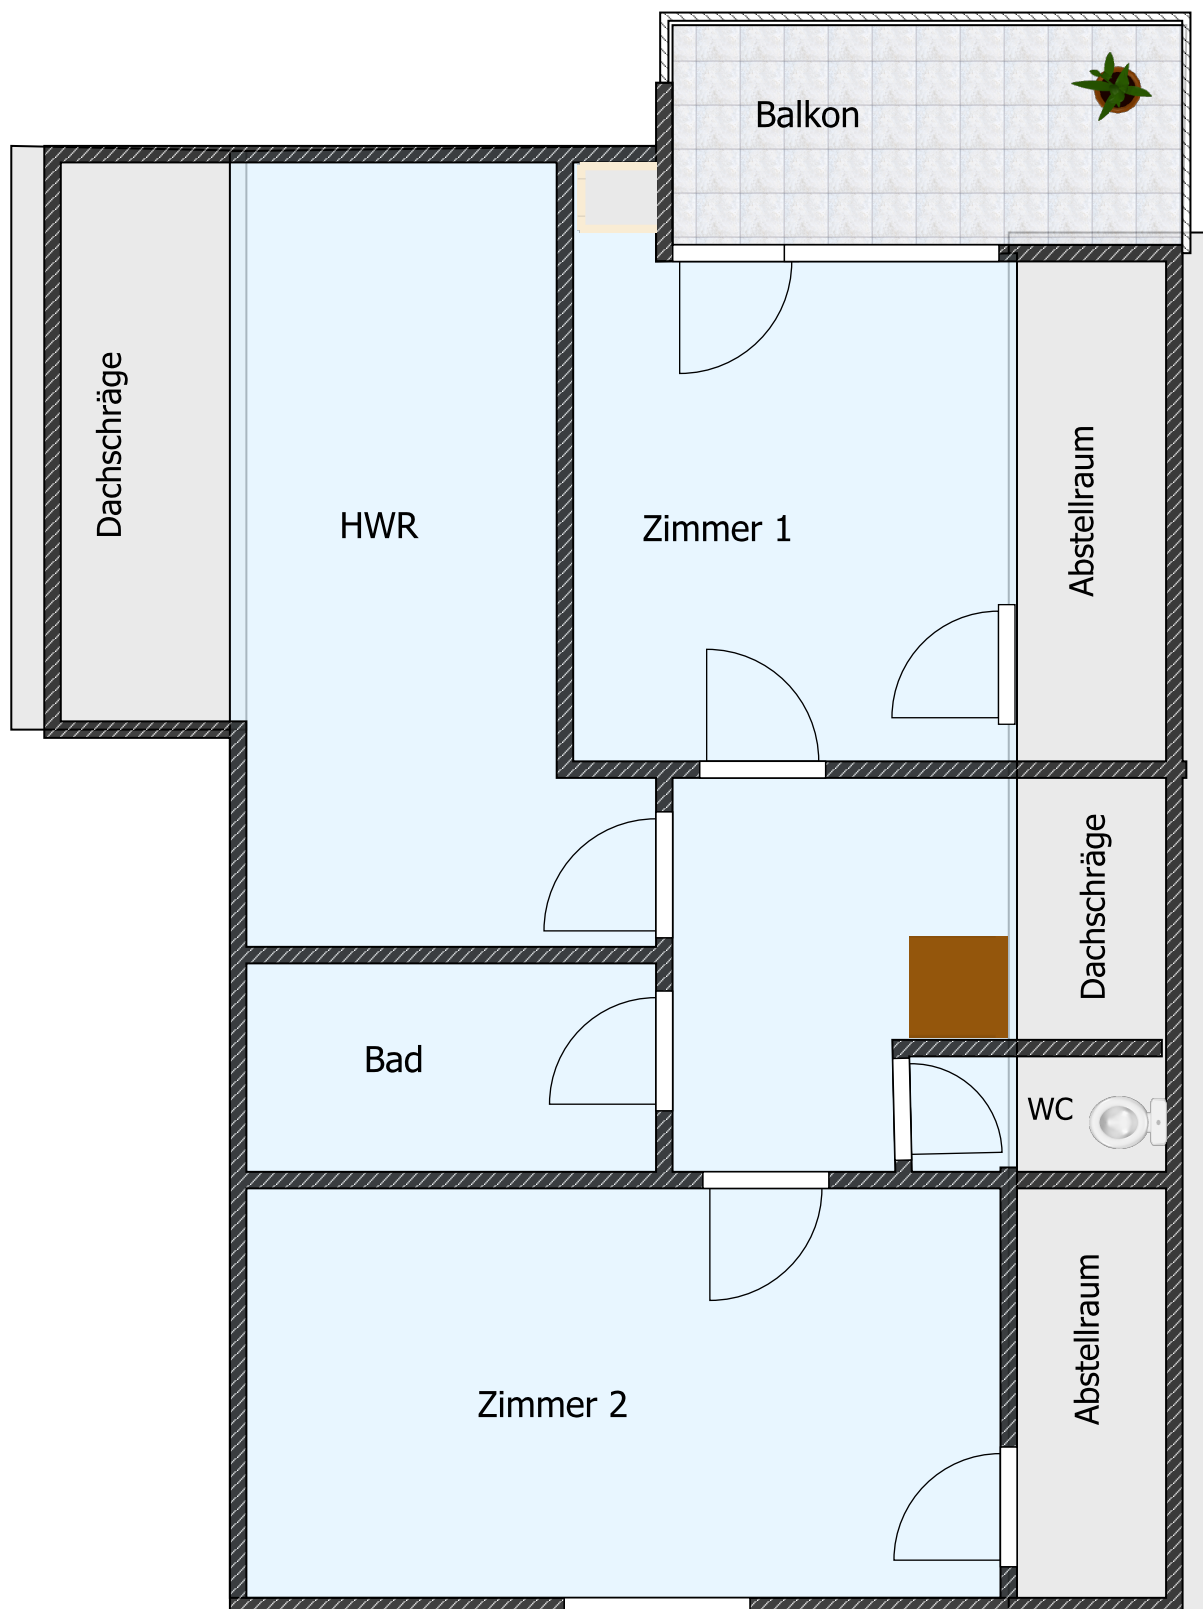

Grundriss Dachgeschoss (nicht maßstabsgetreu)