

Nachweis der Geschossigkeit:


BGF OG = 75,00 m<sup>2</sup> x 0,75 = 56,25 m<sup>2</sup>

BGF OG = 90,00 m<sup>2</sup> x 0,75 = 67,50 m<sup>2</sup>

50,72 m<sup>2</sup> ≤ 56,25 m<sup>2</sup> → DG kein Vollgeschoss

54,00 m<sup>2</sup> ≤ 56,25 m<sup>2</sup> → DG kein Vollgeschoss

67,50 m<sup>2</sup> ≤ 67,50 m<sup>2</sup> → DG kein Vollgeschoss


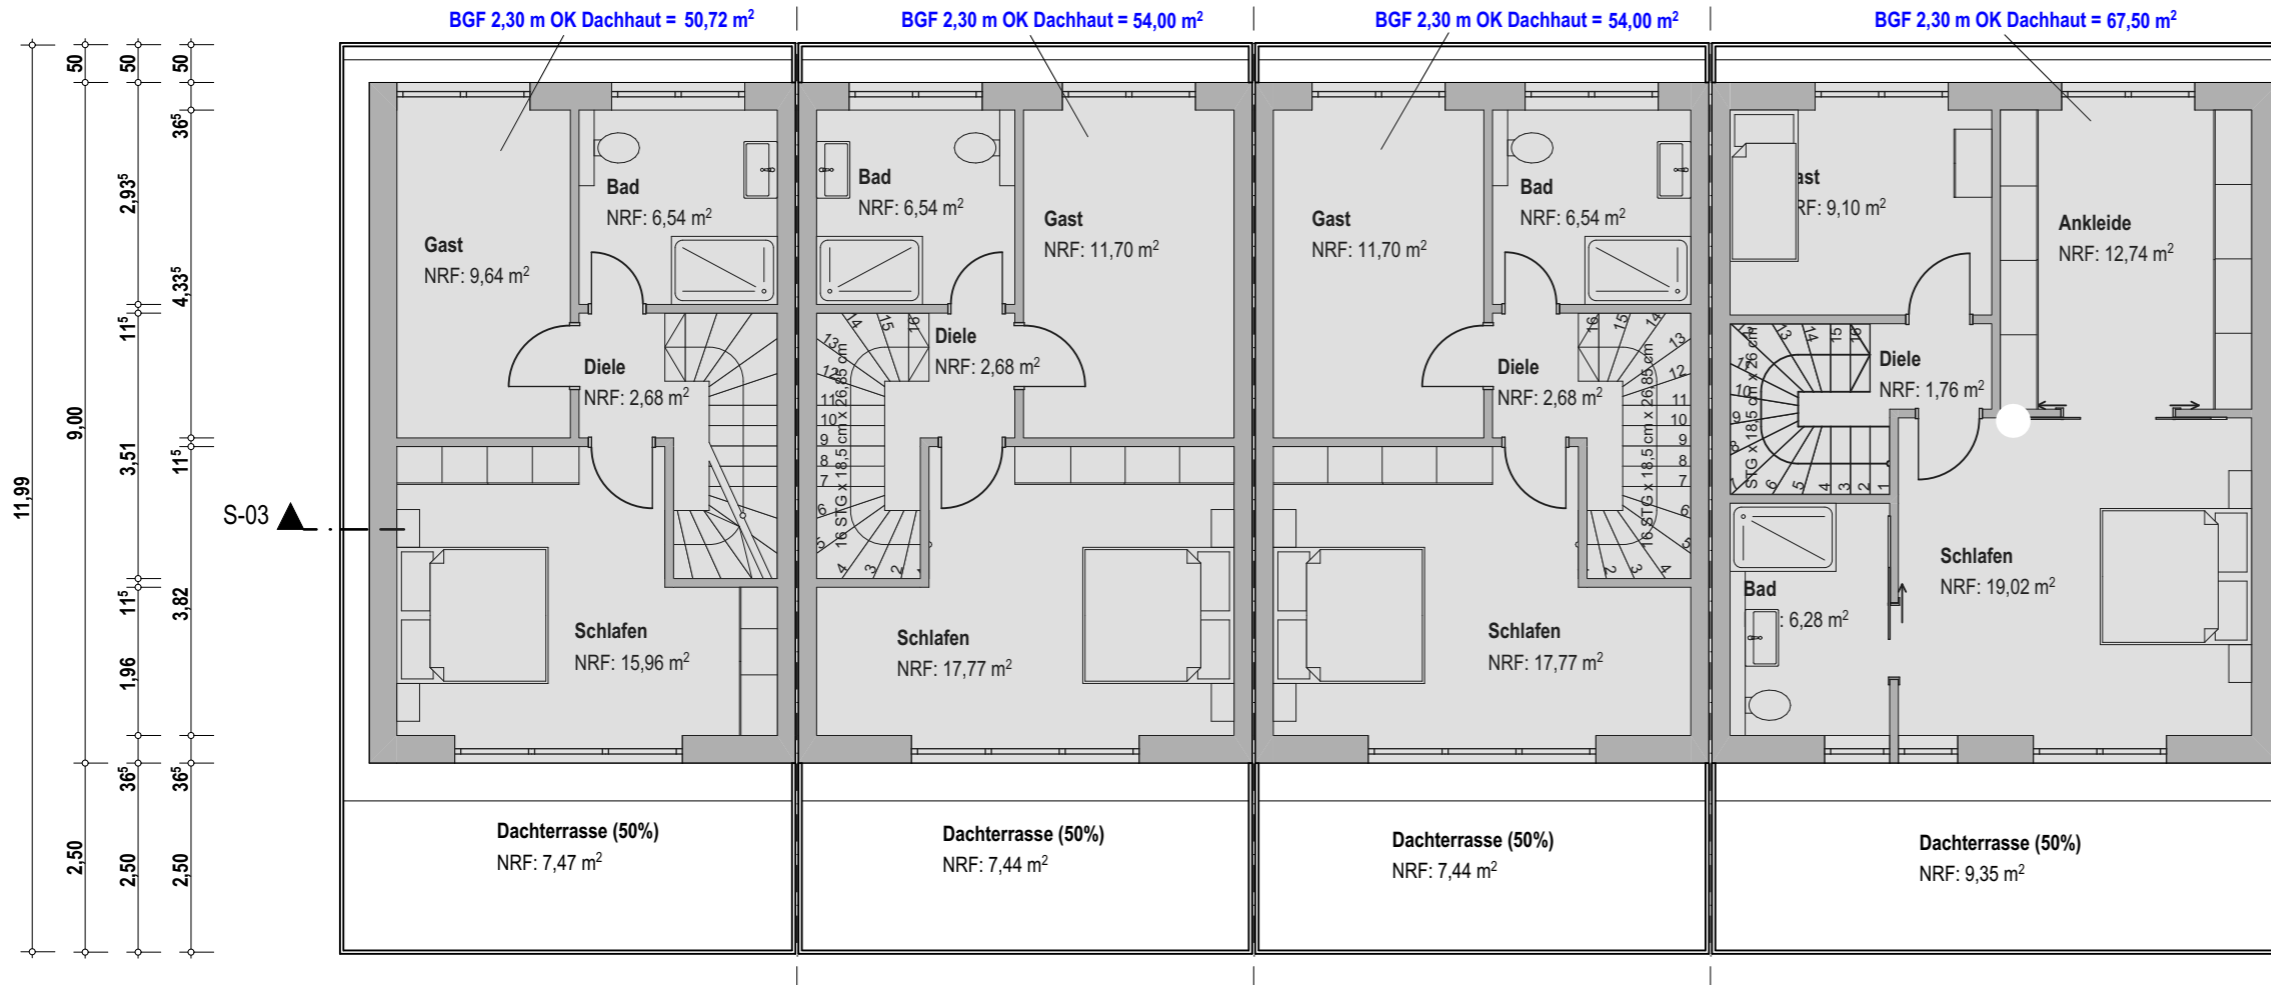


BGF 2,30 m OK Dachhaut = 50,72 m<sup>2</sup>

BGF 2,30 m OK Dachhaut = 54,00 m<sup>2</sup>

BGF 2,30 m OK Dachhaut = 54,00 m<sup>2</sup>

BGF 2,30 m OK Dachhaut = 67,50 m<sup>2</sup>

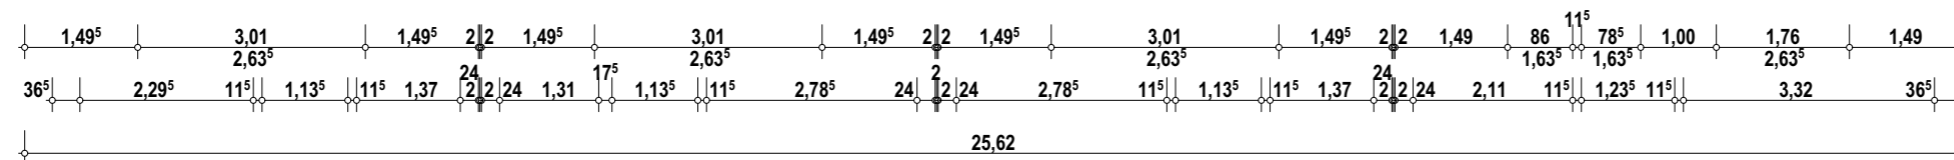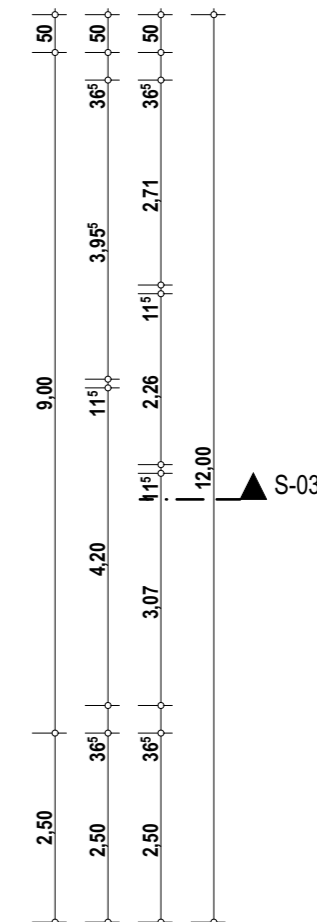

S-04

BAUVORHABEN: <b>Neubau von 4 Reihenwohnhäusern mit KFZ-Stellplätzen im Freien</b>		
BAUHERR:		
BAUTEIL: <b>Dachgeschoss Nachweis der Geschossigkeit</b>		
MAßSTAB: 1:100	DATUM: 26.01.2021	BLATT: 13

