
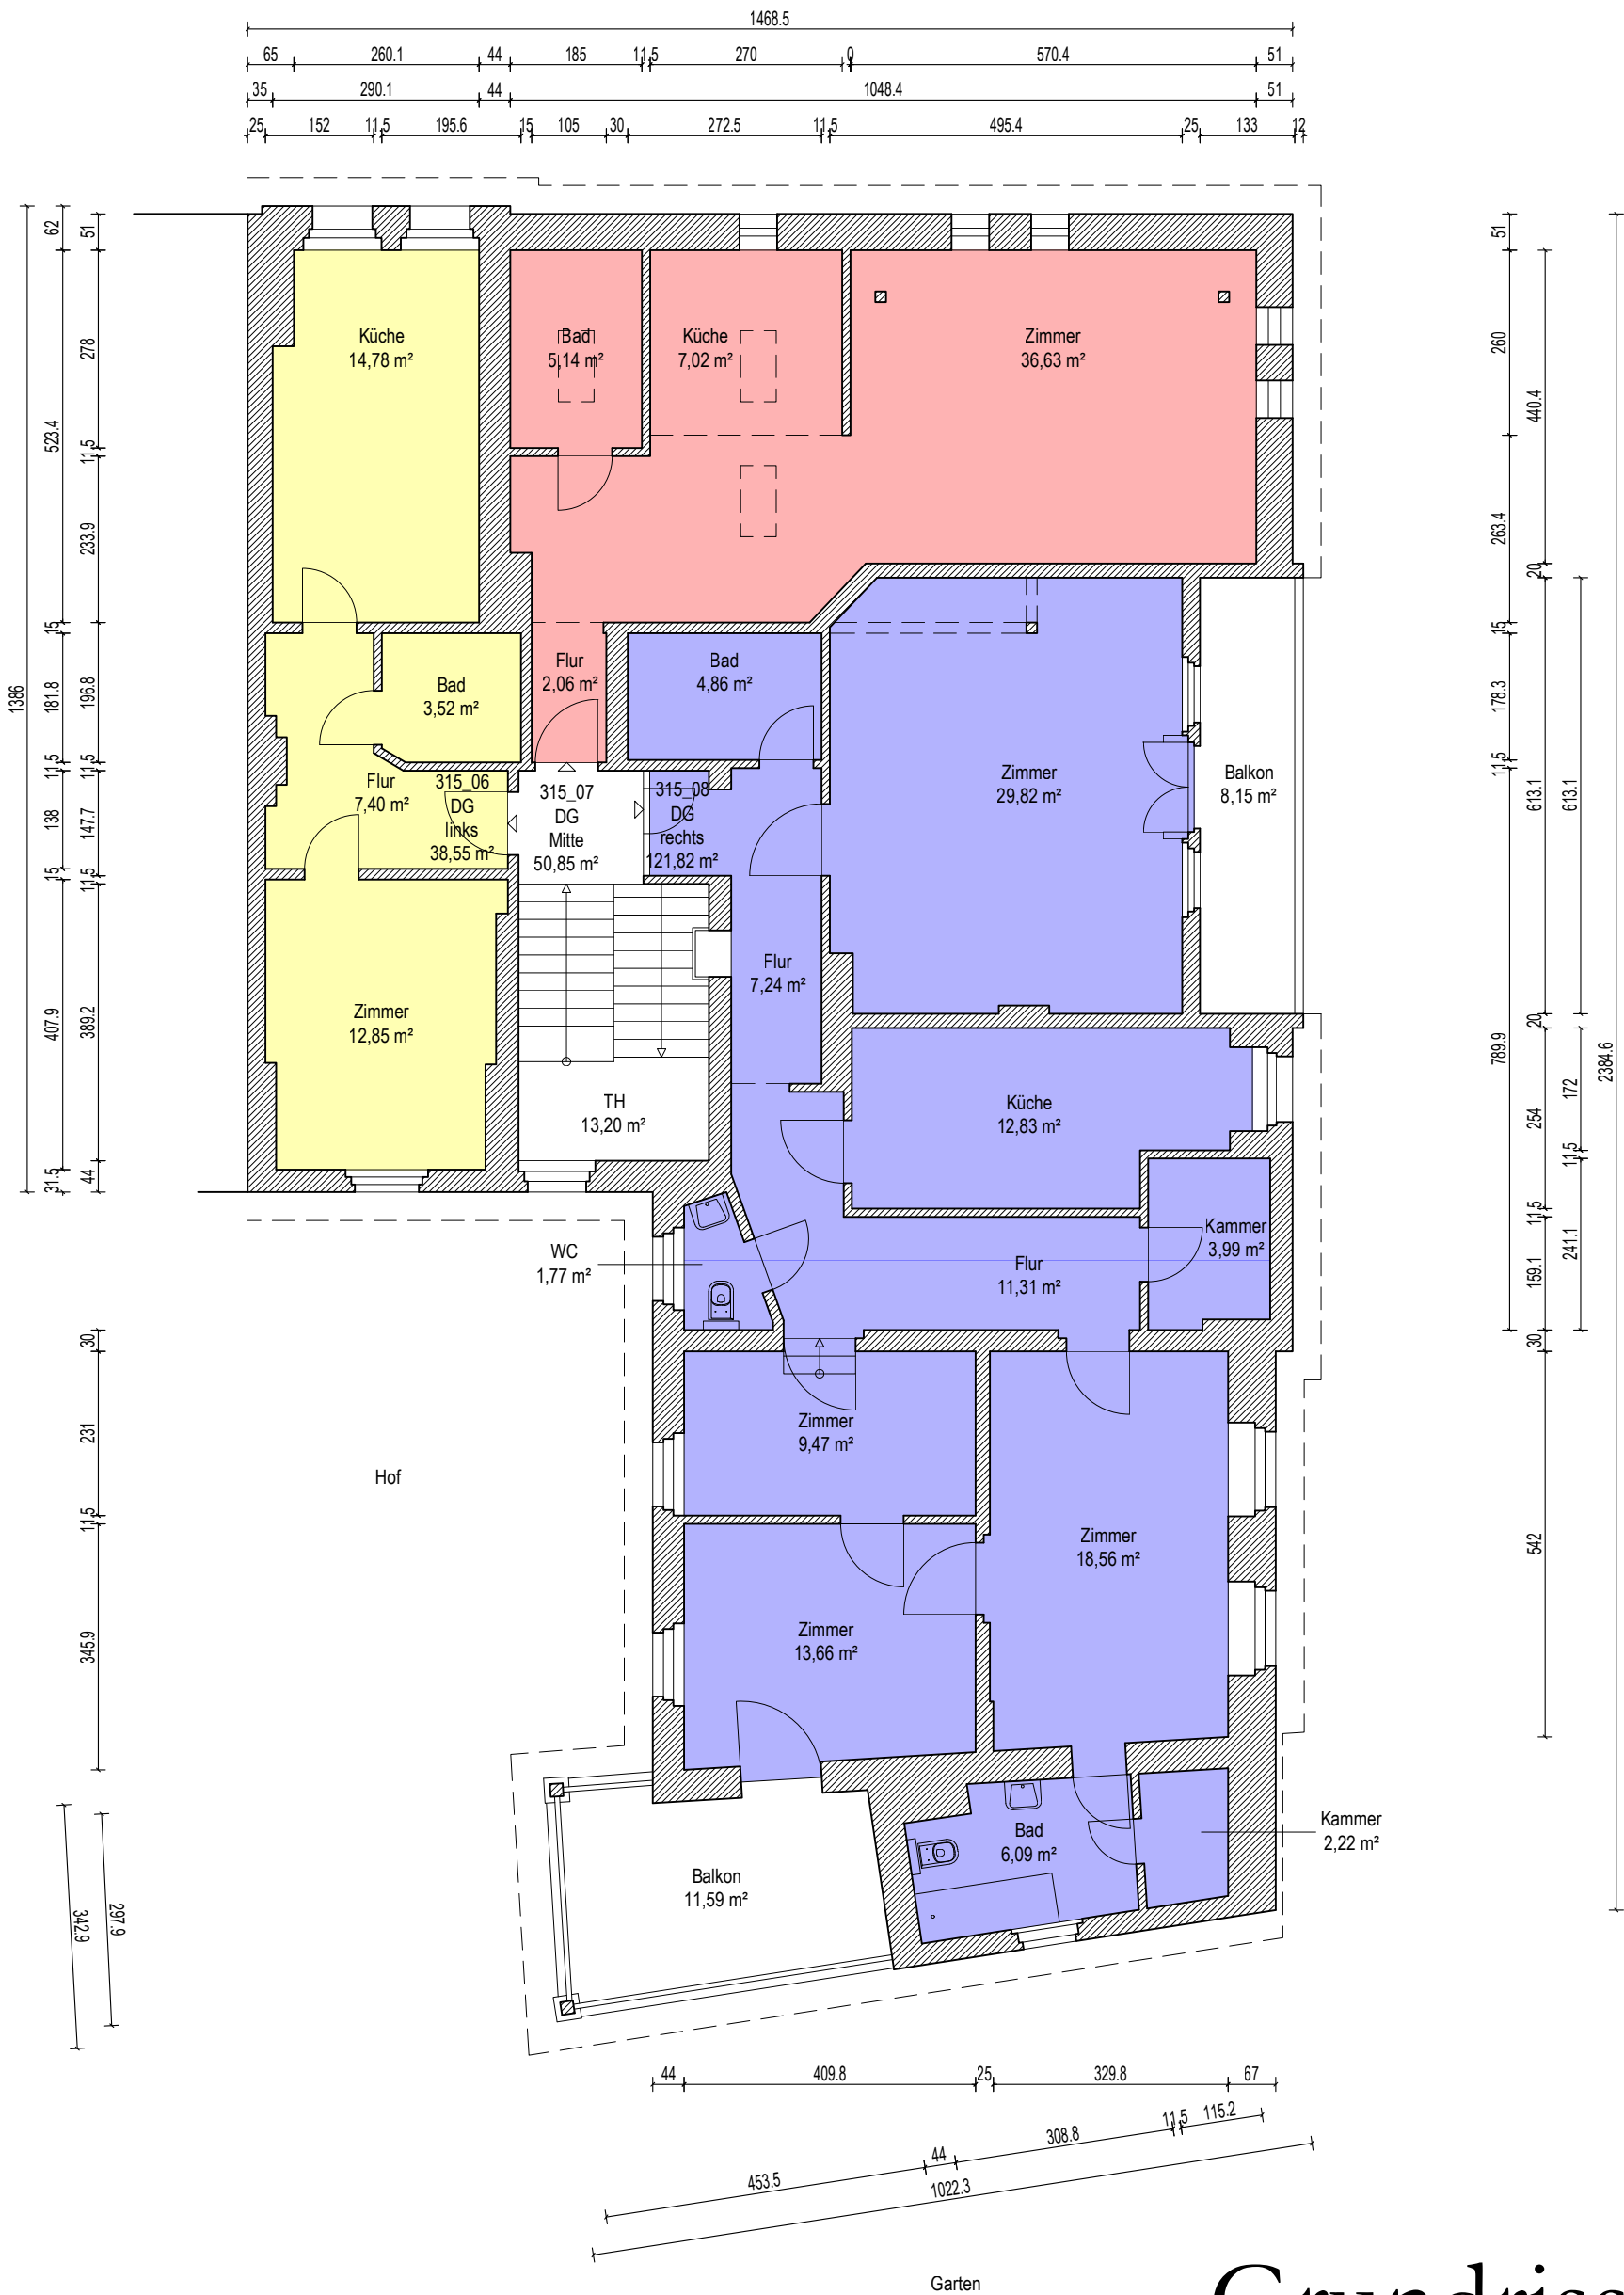


Blumenstraße

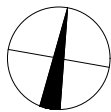

Stand: Januar 2022

gezeichnet von:
Maximilian Hinz

Bauherr :
Hausverwaltung Thiedig
Kurt-A.-Körper-Chaussee 10
21033 Hamburg

Grundriss DG
Bestandsaufnahme 1:100