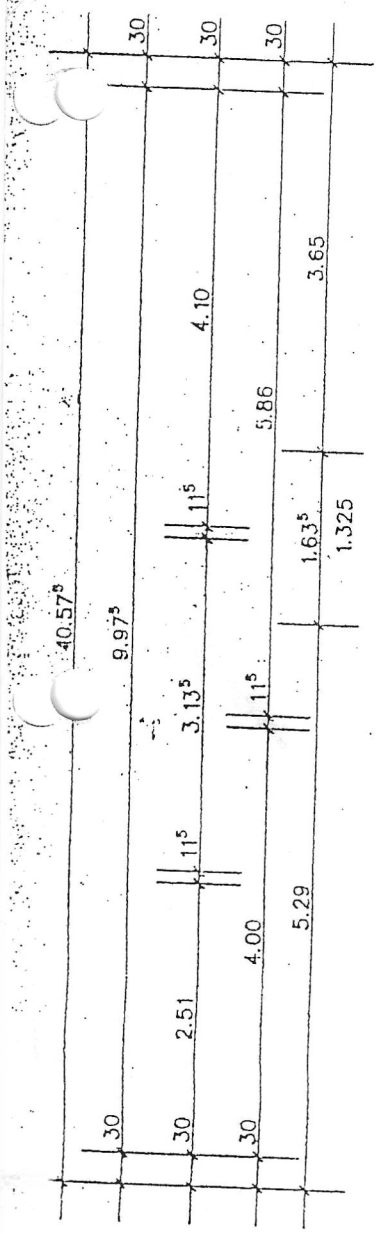
30
30
30
4.10
3.65
5.86
11.5
1.63.5
1.325
40.57.5
9.97.5
3.13.5
11.5
11.5
5.29
4.00
2.51
30
30
30

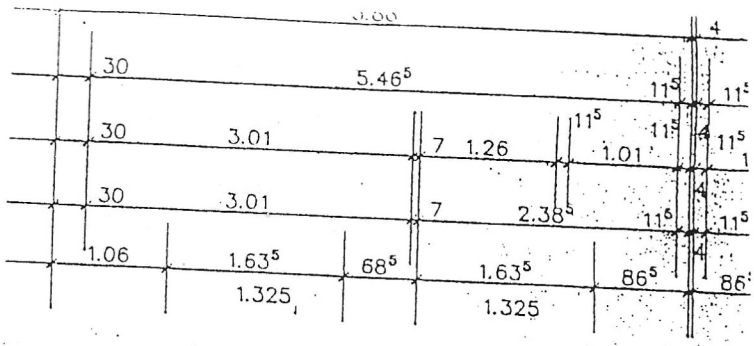
30
5.46.5
30
3.01
7
1.26
1.01
30
3.01
7
2.38.5
1.06
1.63.5
68.5
1.63.5
86.5
1.325
1.325

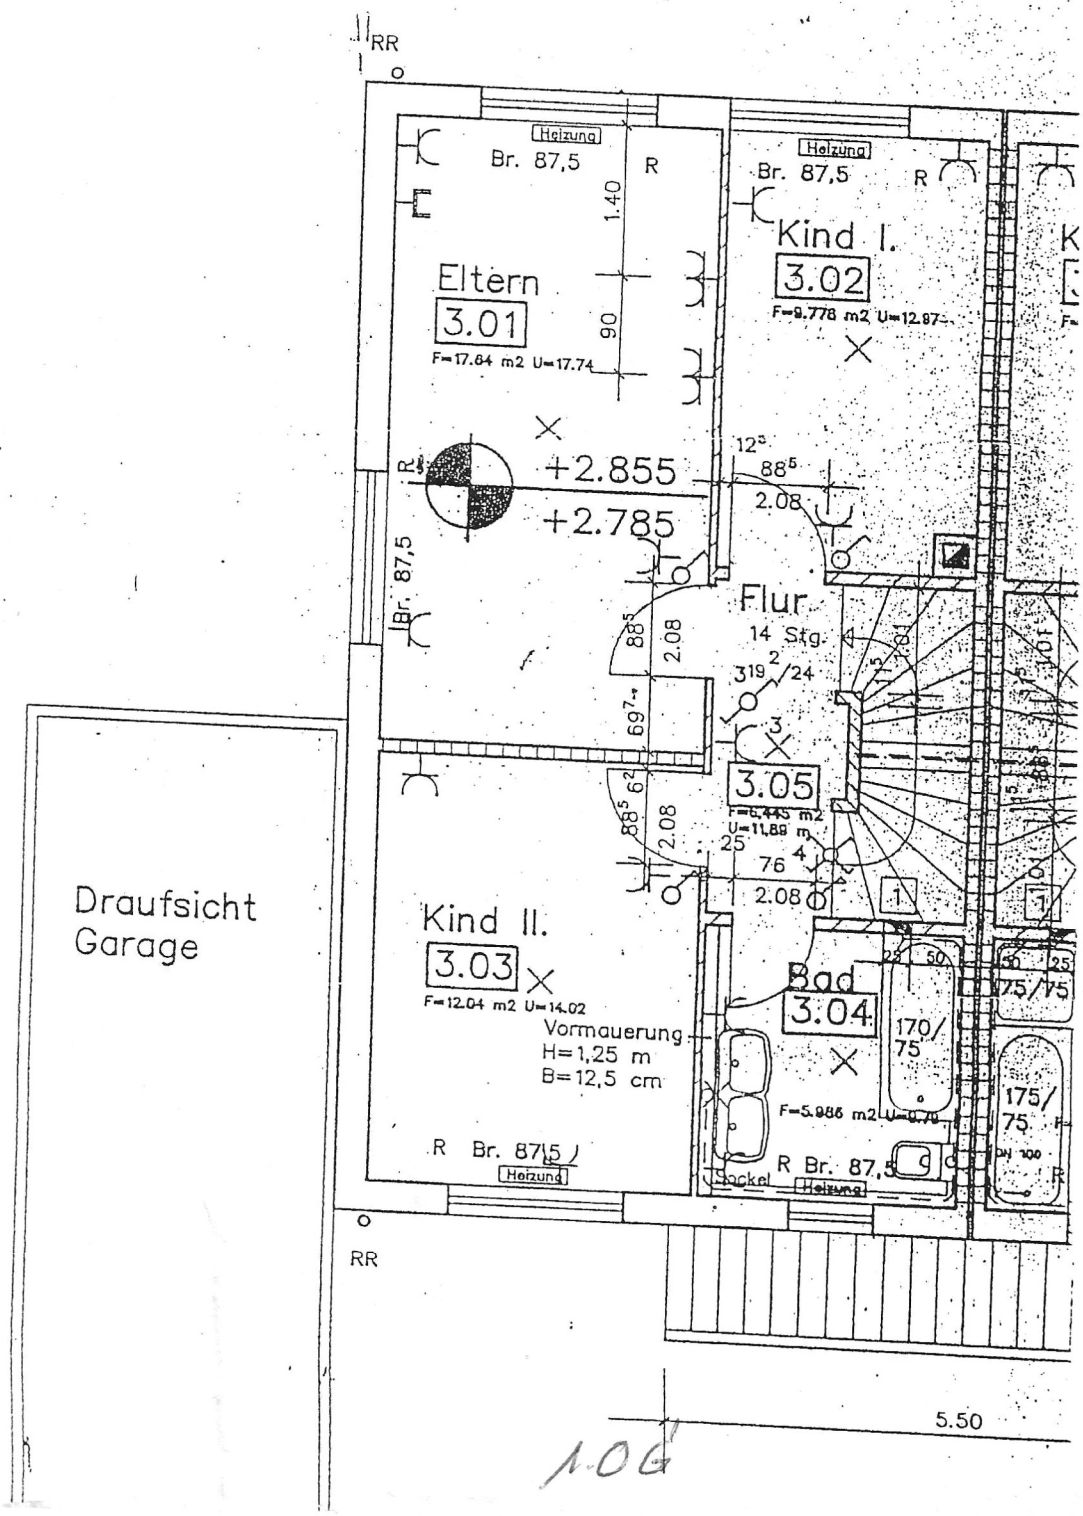
RR
Heizung
Br. 87,5
R
1.40
Eltern
3.01
F=17.64 m2 U=17.74
90
+2.855
+2.785
Br. 87,5
88.5
2.08
69.7
Heizung
Br. 87,5
R
Kind I.
3.02
F=9.778 m2 U=12.87
12.5
88.5
2.08
Flur
14 Stg.
3.05
U=11.89 m
25
76
2.08
Kind II.
3.03
F=12.04 m2 U=14.02
Vormauerung
H=1,25 m
B=12,5 cm
R Br. 87,5
Heizung
Bad
3.04
170/75
175/75
F=5.986 m2
Sockel
R Br. 87,5
Heizung
Draufsicht
Garage
RR
5.50

1.OG