

**AUSZUG AUS DEM LIEGENSCHAFTSKATASTER**

- Liegenschaftskarte/Flurkarte -  
Standardauszug


Maßstab 1:500

Datum: 13.02.2008 (Antrag-Nr.: 1093)

**STADT WUPPERTAL**

- Ressort Vermessung, Katasteramt und Geodaten -

Stadt Wuppertal  
Gemarkung Elberfeld, Flur 76  
Flurstück 1

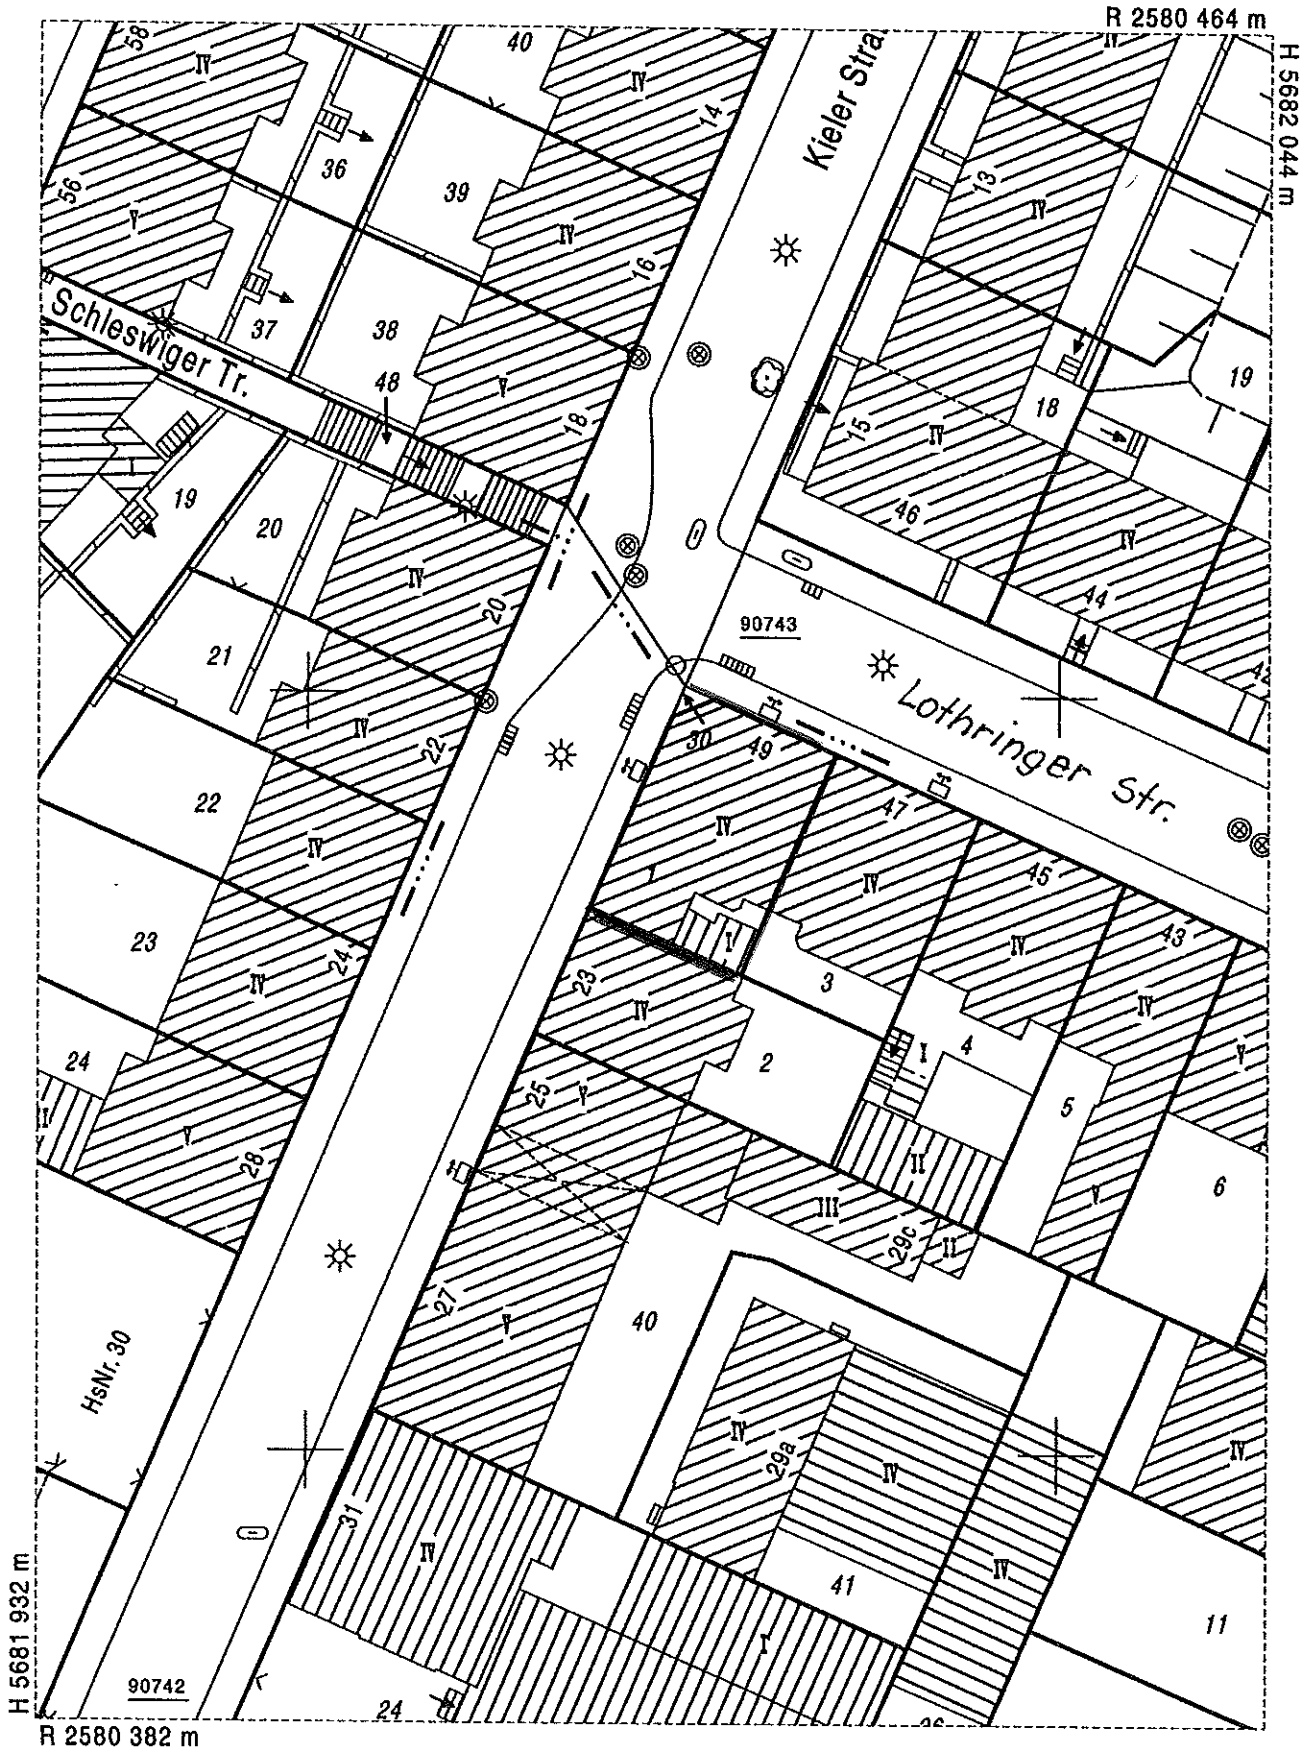

Der Auszug ist maschinell erstellt, er ist ohne Unterschrift gültig.

Der Auszug ist gesetzlich geschützt (§5 Abs. 2 VermKatG NW). Vervielfältigungen, Umarbeitungen, Veröffentlichungen oder die Weitergabe an Dritte nur mit Zustimmung des Herausgebers, ausgenommen Vervielfältigungen und Umarbeitungen zur Innerdienstlichen Verwendung bei Behörden oder zum eigenen Gebrauch.

Ausgegeben durch die Stadt Wuppertal