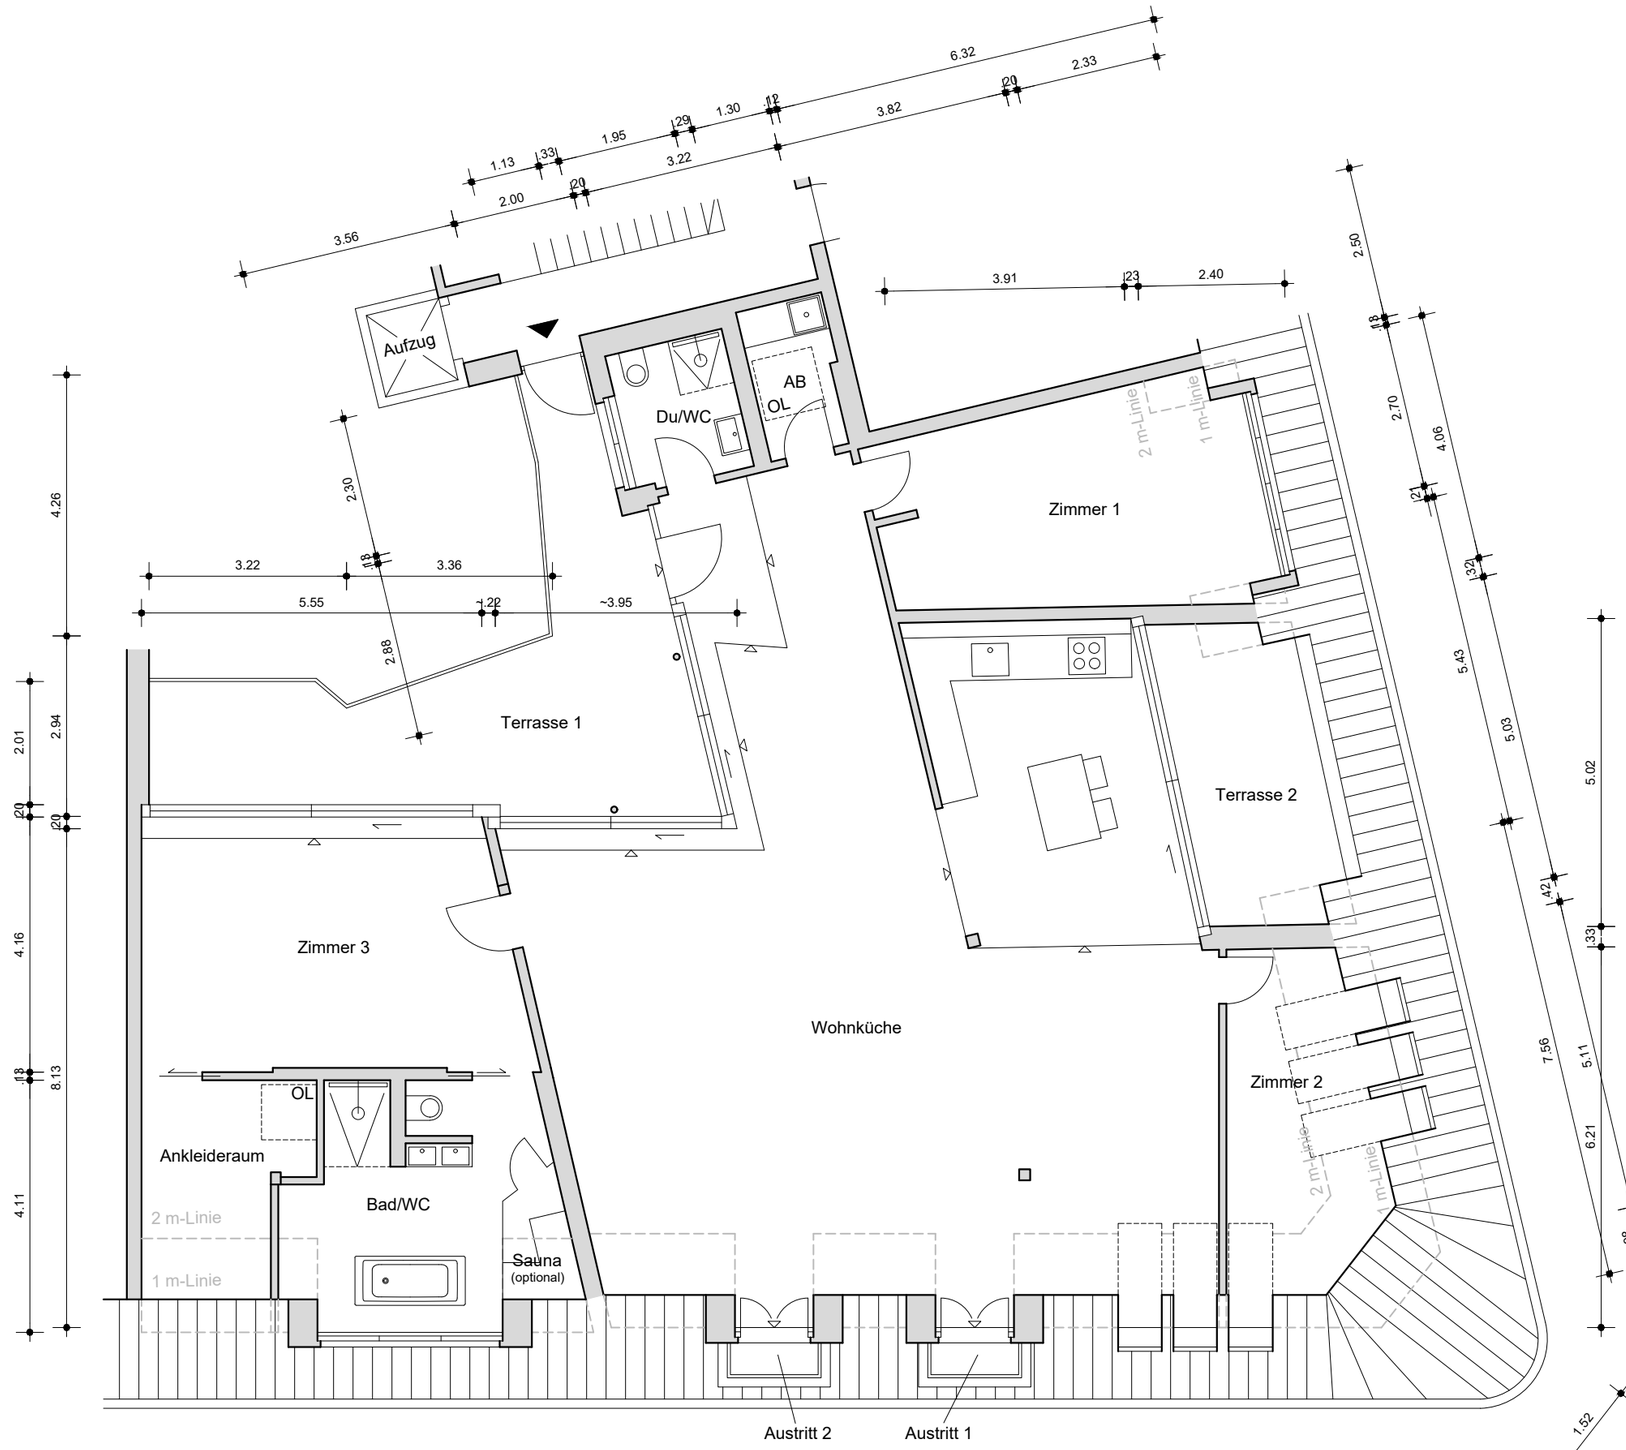

0cm 300cm 500cm 1000cm

Maßstabsleiste — Alle Maße sind ca. Angaben

stæhr+partner architekten mbB
Schlesische Straße 29/30 - 10997 Berlin Tel: +49 (0)30 347 937 0 Mail: info@staehr-partner.com

PROJEKT: Wilmersdorfer Straße 106, 10629 Berlin					PROJEKT-NR.: 18009-60	
PLANINHALT: Grundrissvariante DG - WE 30					MASSSTAB 1:100	
	GEZEICHNET	REVISION	GEPRÜFT	DATEI:	PLAN-NR.: 10106	REV.
DATUM	07.08.2024					
NAME	TM					