


Wangen, Reihenmittelhaus 1.Obergeschoss

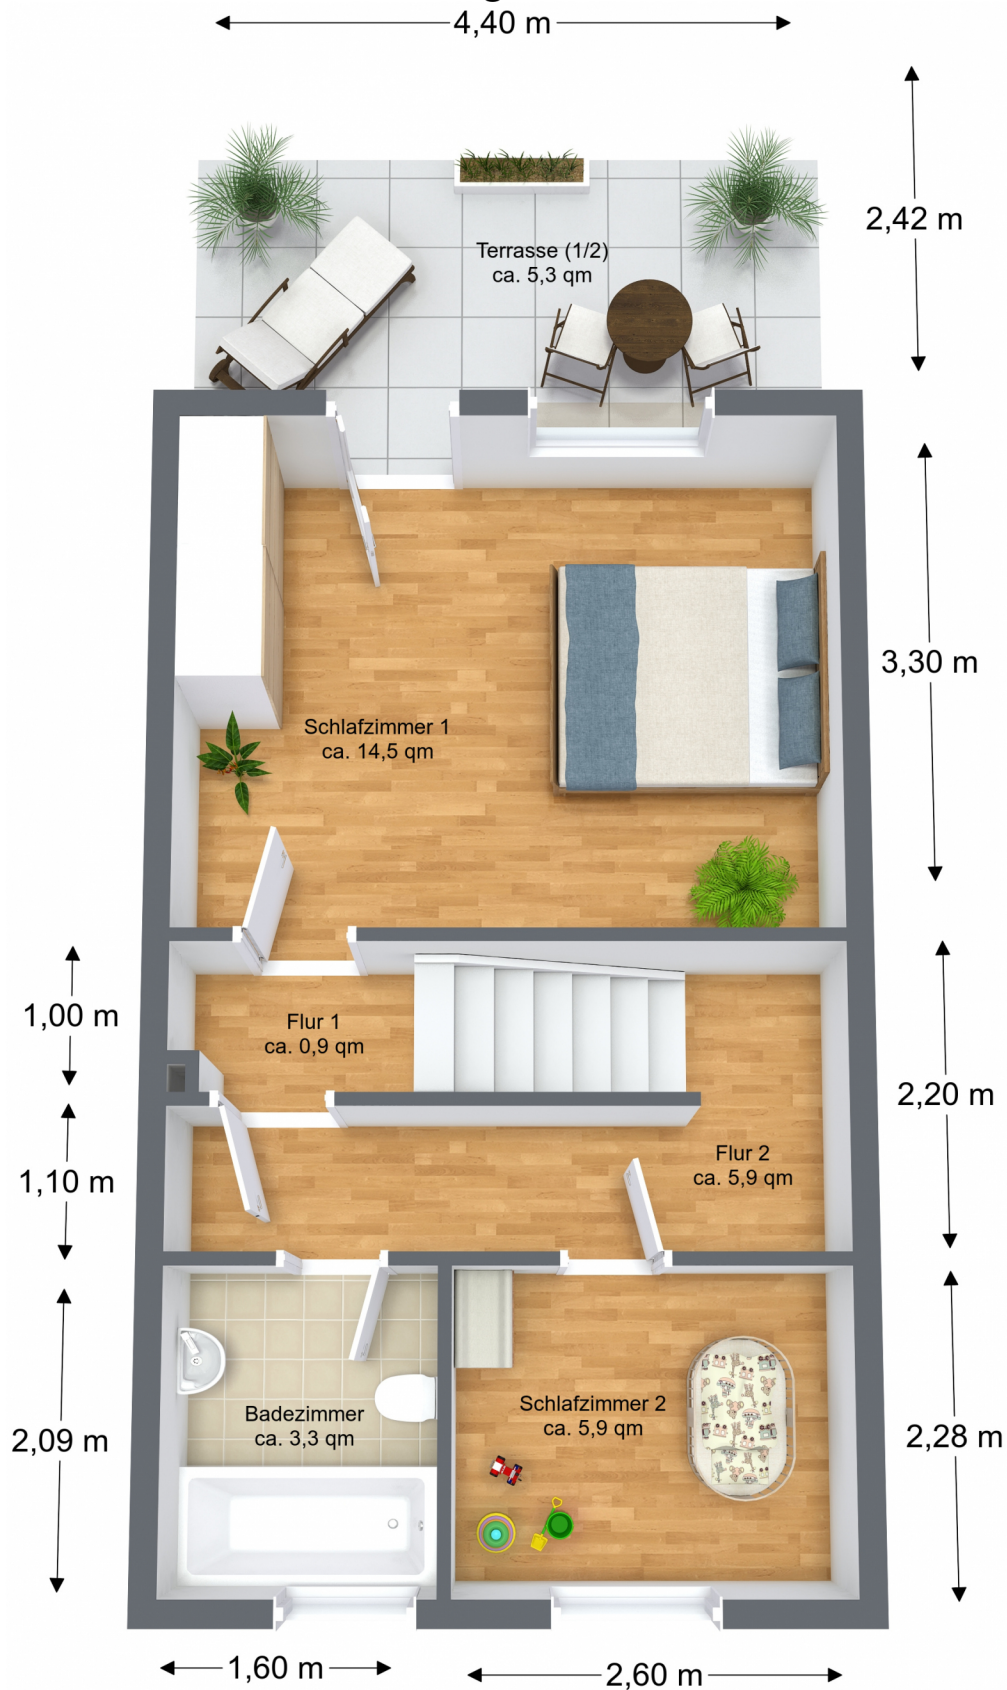

1.Obergeschoss

Angaben ohne Gewähr