



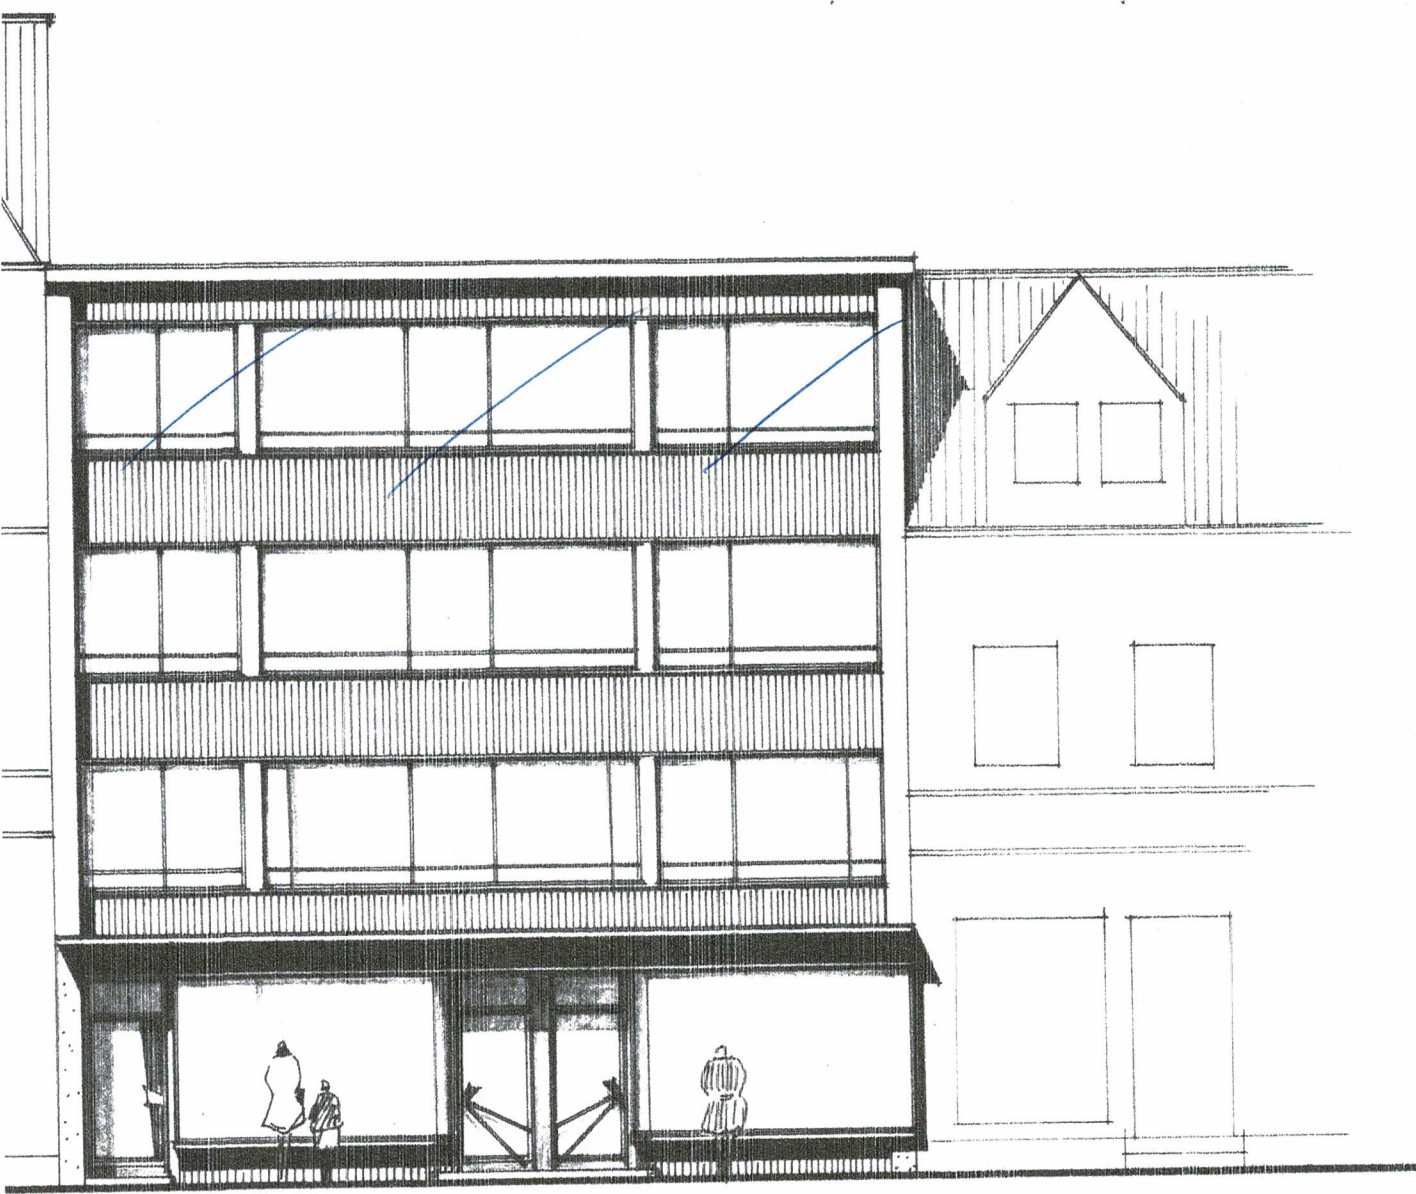

*Straßenansicht*



Rückansicht

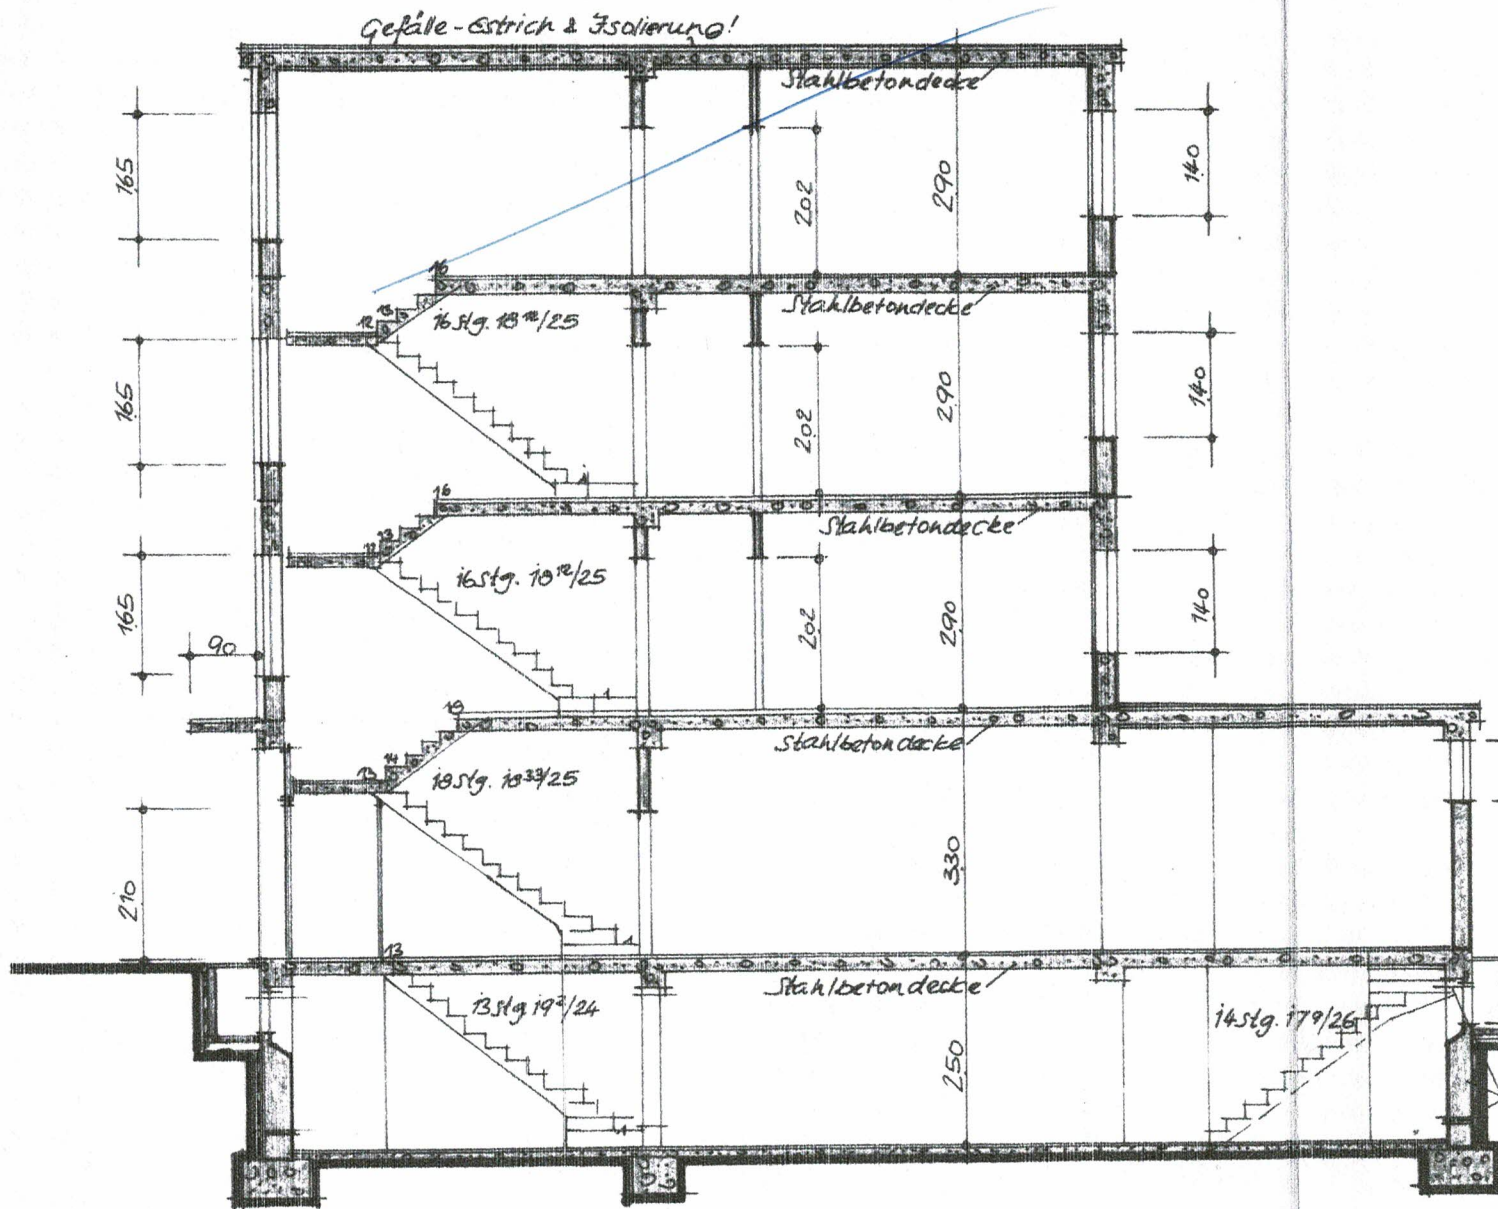

Schnitt A-B