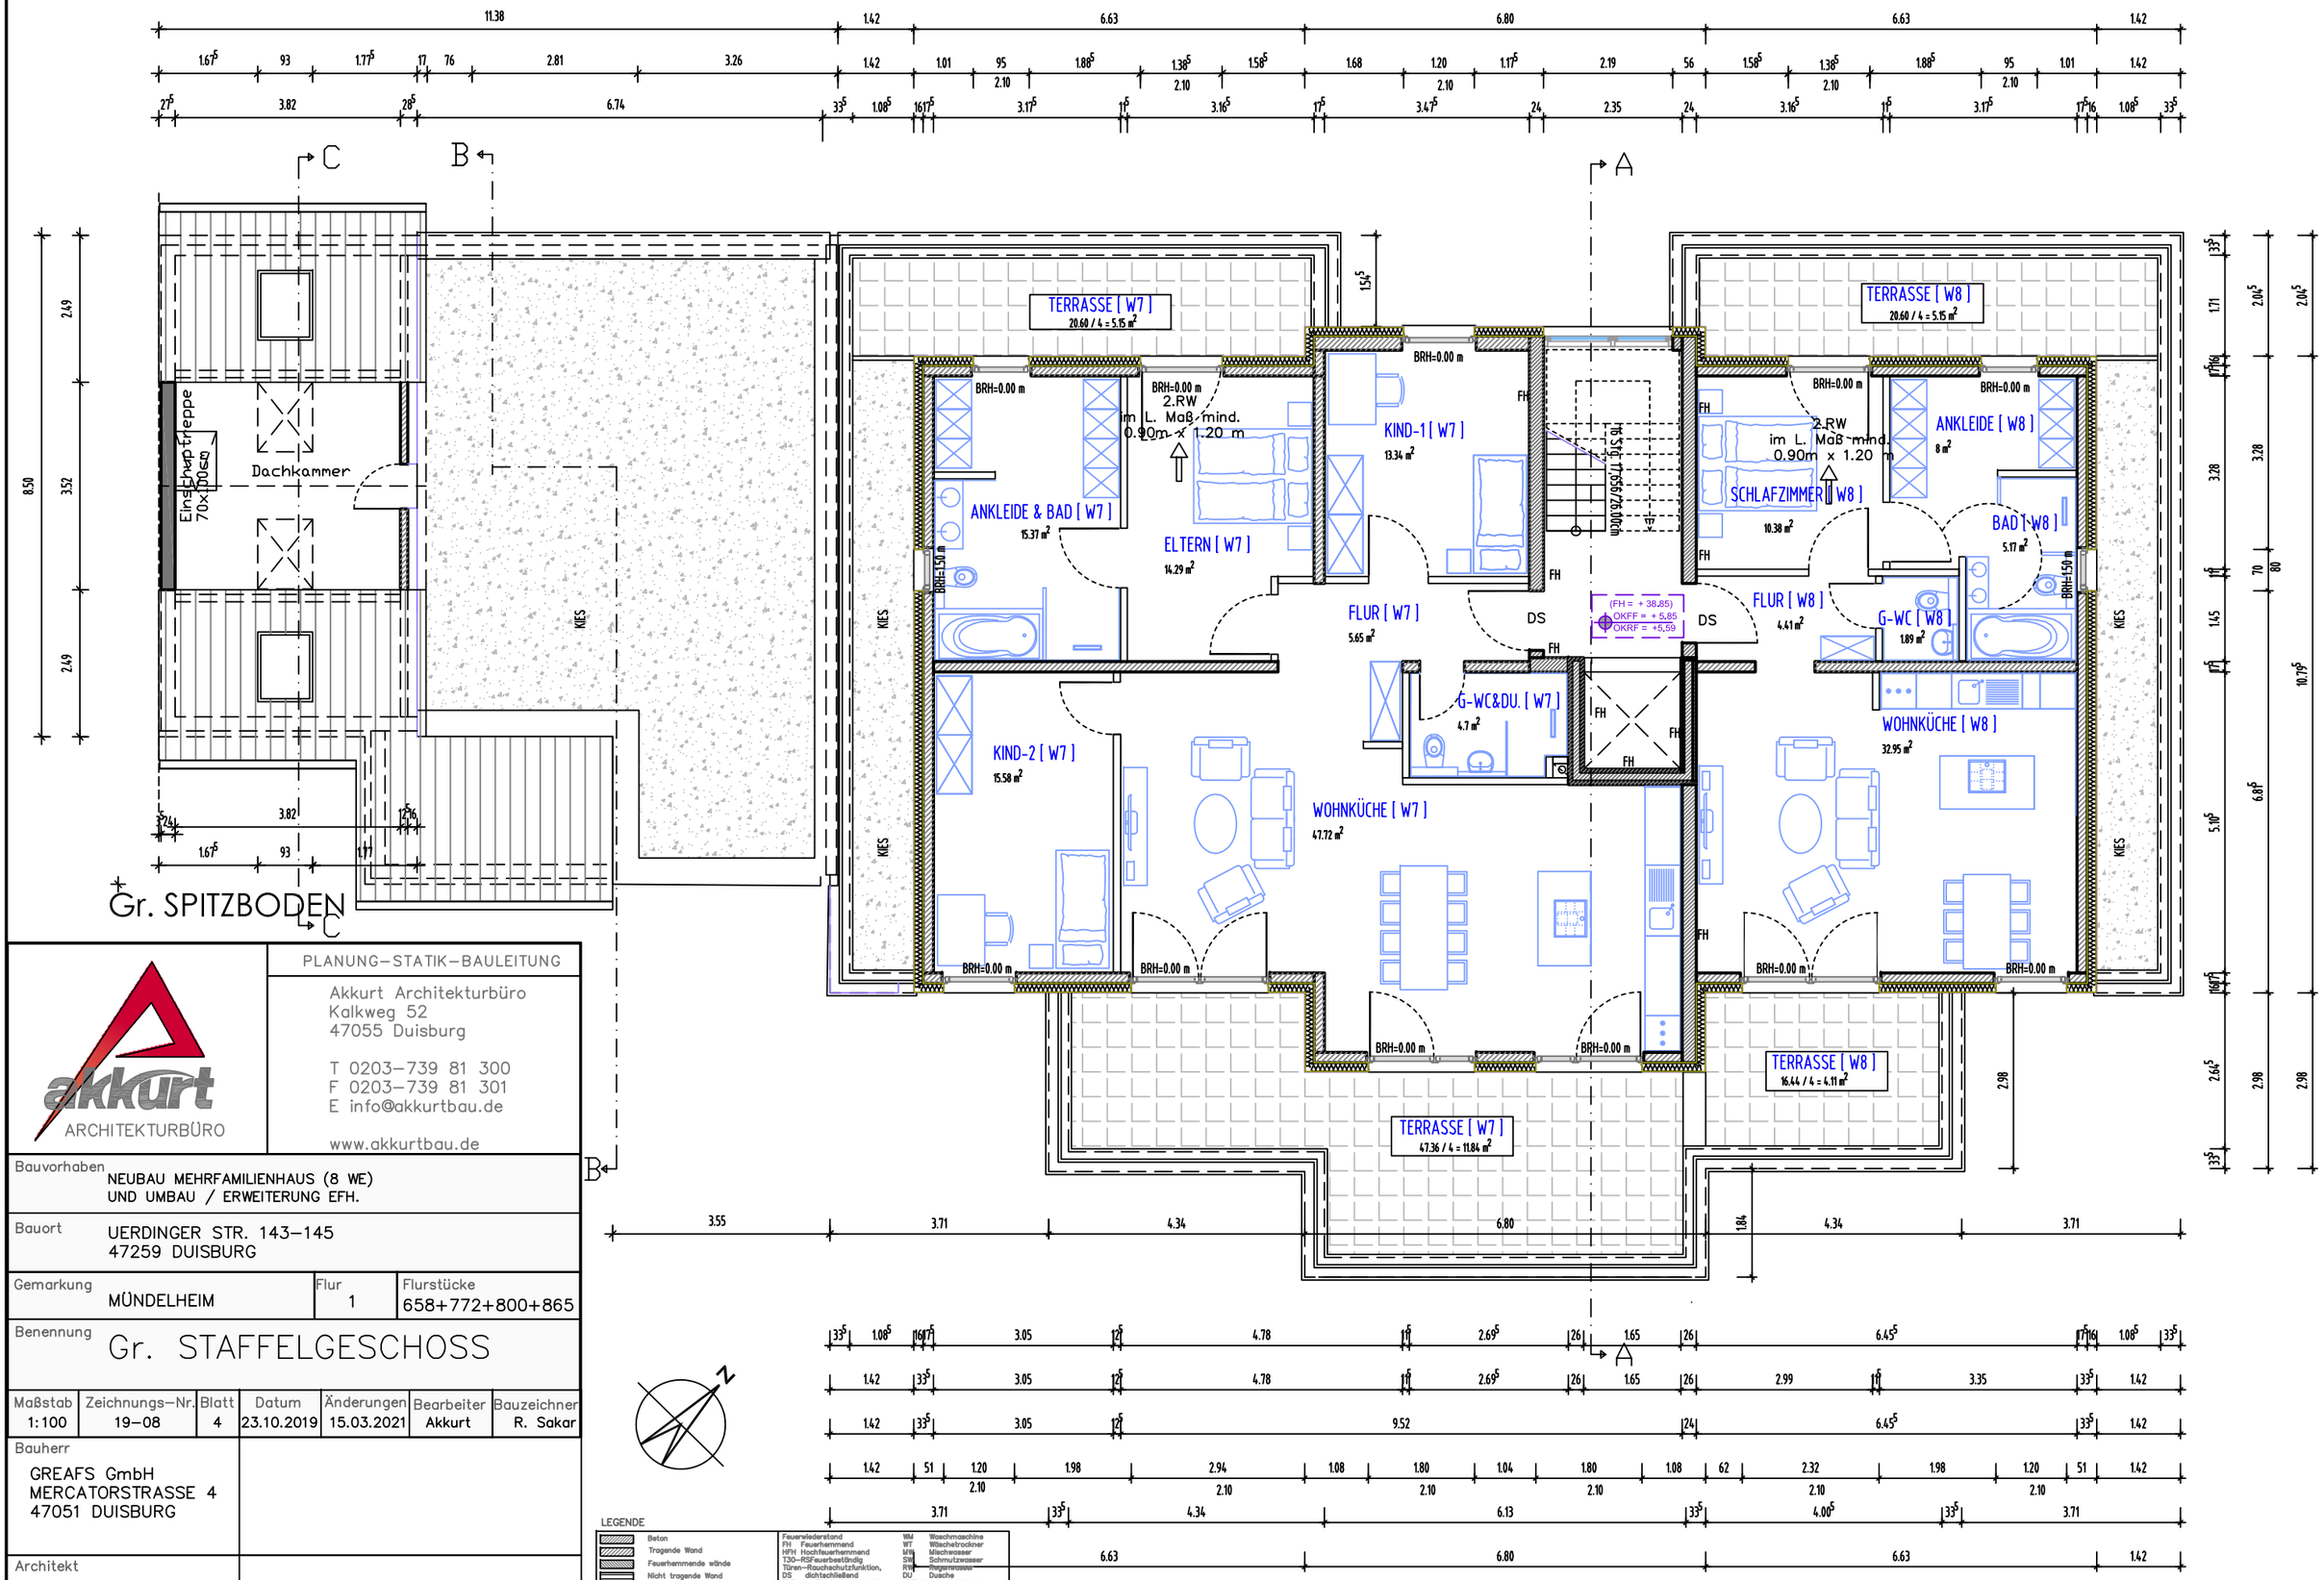

akkurt ARCHITEKTURBÜRO

PLANUNG–STATIK–BAULEITUNG

Akkurt Architekturbüro
Kalkweg 52
47055 Duisburg

T 0203–739 81 300
F 0203–739 81 301
E info@akkurtbau.de

www.akkurtbau.de

Bauvorhaben	NEUBAU MEHRFAMILIENHAUS (8 WE) UND UMBAU / ERWEITERUNG EFH.
Bauort	UERDINGER STR. 143–145 47259 DUISBURG
Gemarkung	MÜNDELHEIM
Flur	1
Flurstücke	658+772+800+865
Benennung	Gr. STAFFELGESCHOSS

Maßstab	Zeichnungs–Nr.	Blatt	Datum	Änderungen	Bearbeiter	Bauzeichner
1:100	19–08	4	23.10.2019	15.03.2021	Akkurt	R. Sakar

Bauherr
GREAFS GmbH
MERCATORSTRASSE 4
47051 DUISBURG

Architekt
ASIM AKKURT
KALKWEG 52
47055 DUISBURG

LEGENDE

- Beton
- Tragende Wand
- Feuerhemmende wände
- Nicht tragende Wand
- Dämmung
- Bestand
- Abriss

Feuerwiderstand
FH Feuerhemmend
HFH Hochfeuerhemmend
T30–RSFeuerbeständig
Türen–Rauchschutzfunktion,
DS dichtschließend
Thth HFH,dicht,selbstschl.
Tfb FB,dicht,selbstschl.

EFH Oberkante Fertigfußboden
BRH Brüstungshöhe über EFH

WM Waschmaschine
WT Wäschetrockner
MW Mischwasser
SW Schmutzwasser
RW Regenwasser
DU Dusche
HWB Handwaschbecken

Glasflächen unterhalb der BrüstungsOK bzw. Absturzsicherungen der Balkone =VSG–Verglasung
Sämtliche Höhenangaben beziehen sich auf EFH.

GRUNDRISS STAFFELGESCHOSS